

Toimitus n:o 20190047

TOIMITUSKARTTA

Tampereen kaupungin kunnanosan

Hervantajärvi, 78

korttelin n:o 7333

tonteista n:ot 1, 2, 3, 4, 5 ja 6

Laatinut tontin lohkomisessa 6.3.2019

Toimitusinsinööri *Eino Jaskari*
Eino Jaskari

Tontit on merkitty kiinteistörekisteriin 8.3.2019

RAJAPISTEIDEN JA RAJAMERKKIEN SELITYS

Mittausluokka: 1

Koordinaatisto: EUREF-FIN (ETRS-GK24)

Sijaintitarkkuus: RSK=0.10

piste N:o	koordinaatit X	Y	merkitsemistapa	toimenpide
1	6814076.849	24493018.481	Rakentamaton	Uusi
2	6814053.777	24493027.477	"	"
3	6814045.359	24493015.705	"	"
4	6814033.175	24493007.896	"	"
5	6814018.963	24493005.165	"	"
6	6814004.751	24493007.901	"	"
7	6813992.569	24493015.714	"	"
8	6813984.155	24493027.489	"	"
9	6813961.085	24493018.494	"	"
10	6813975.519	24492999.418	"	"
11	6813995.621	24492986.451	"	"
12	6814018.951	24492981.167	"	"
13	6814042.292	24492986.441	"	"
14	6814062.405	24492999.404	"	"

TON TIN ASEMAKAAVA N:o 8192 20.2.2017

TON TTIJAKO N:o 9144 22.2.2019

TON TTIEN MUODOSTUMINEN

Kiinteistötunnus	Yht m2	Osa m2	Muodostajayksikkö	
837-78-7333-1	454	454	837-585-5-77	Vilunen
837-78-7333-2	441	441	837-585-5-77	Vilunen
837-78-7333-3	445	445	837-585-5-77	Vilunen
837-78-7333-4	445	445	837-585-5-77	Vilunen
837-78-7333-5	441	441	837-585-5-77	Vilunen
837-78-7333-6	454	454	837-585-5-77	Vilunen

Kohdekiinteistöt:

83707873330001

83707873330002


83707873330003

83707873330004

83707873330005

83707873330006

Kartalla ei ole näytetty maanalaisia johtoja.

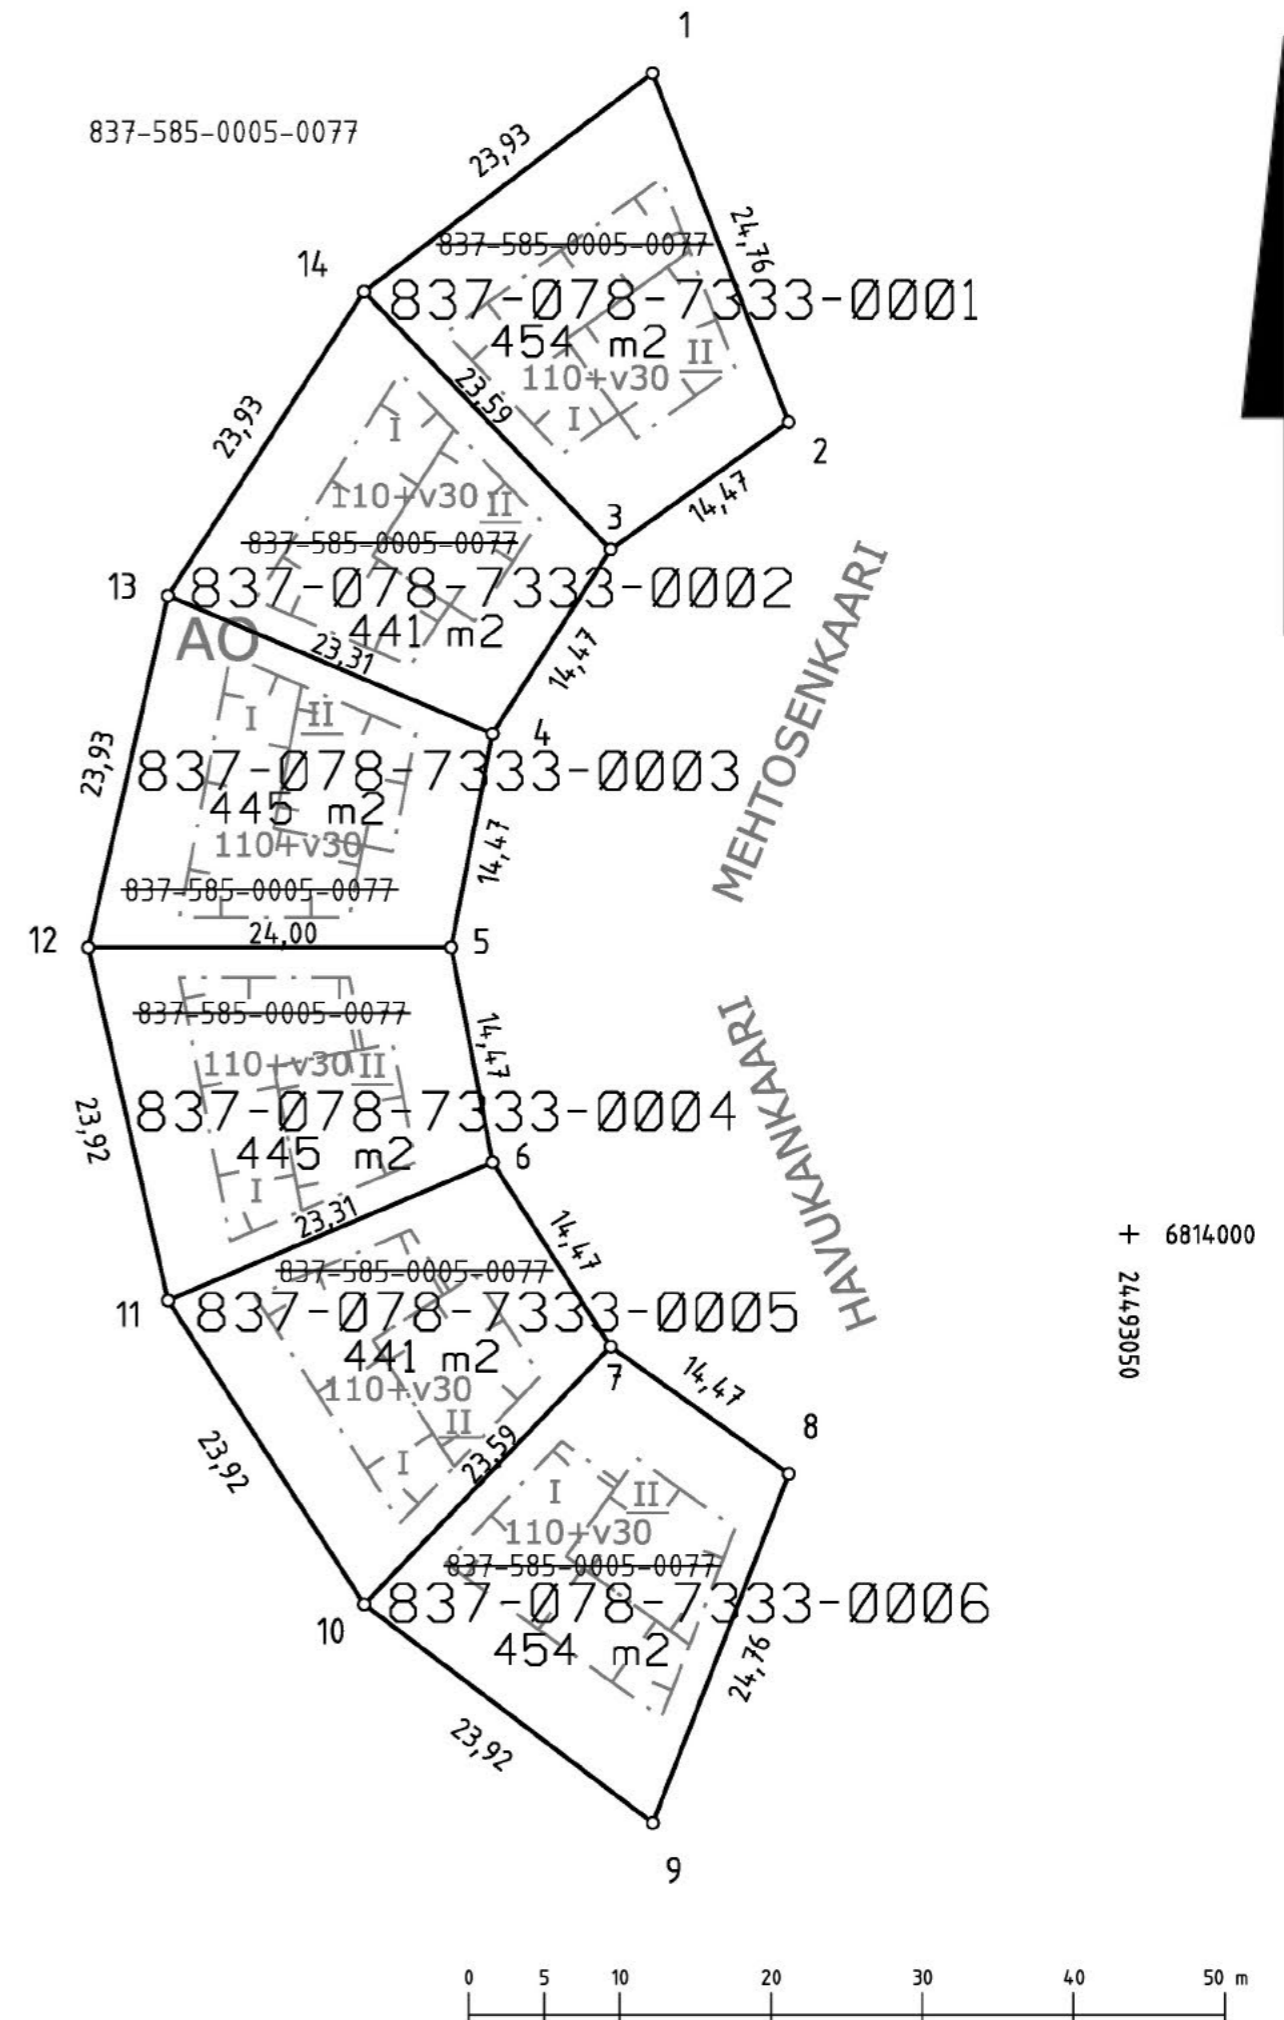

+ 6814000
24493050

Hanke N:o 190111
MMu