




FEDERLEYNKATU PL 760
 TYYPPIPOIKKILEIKKAUS 1:100

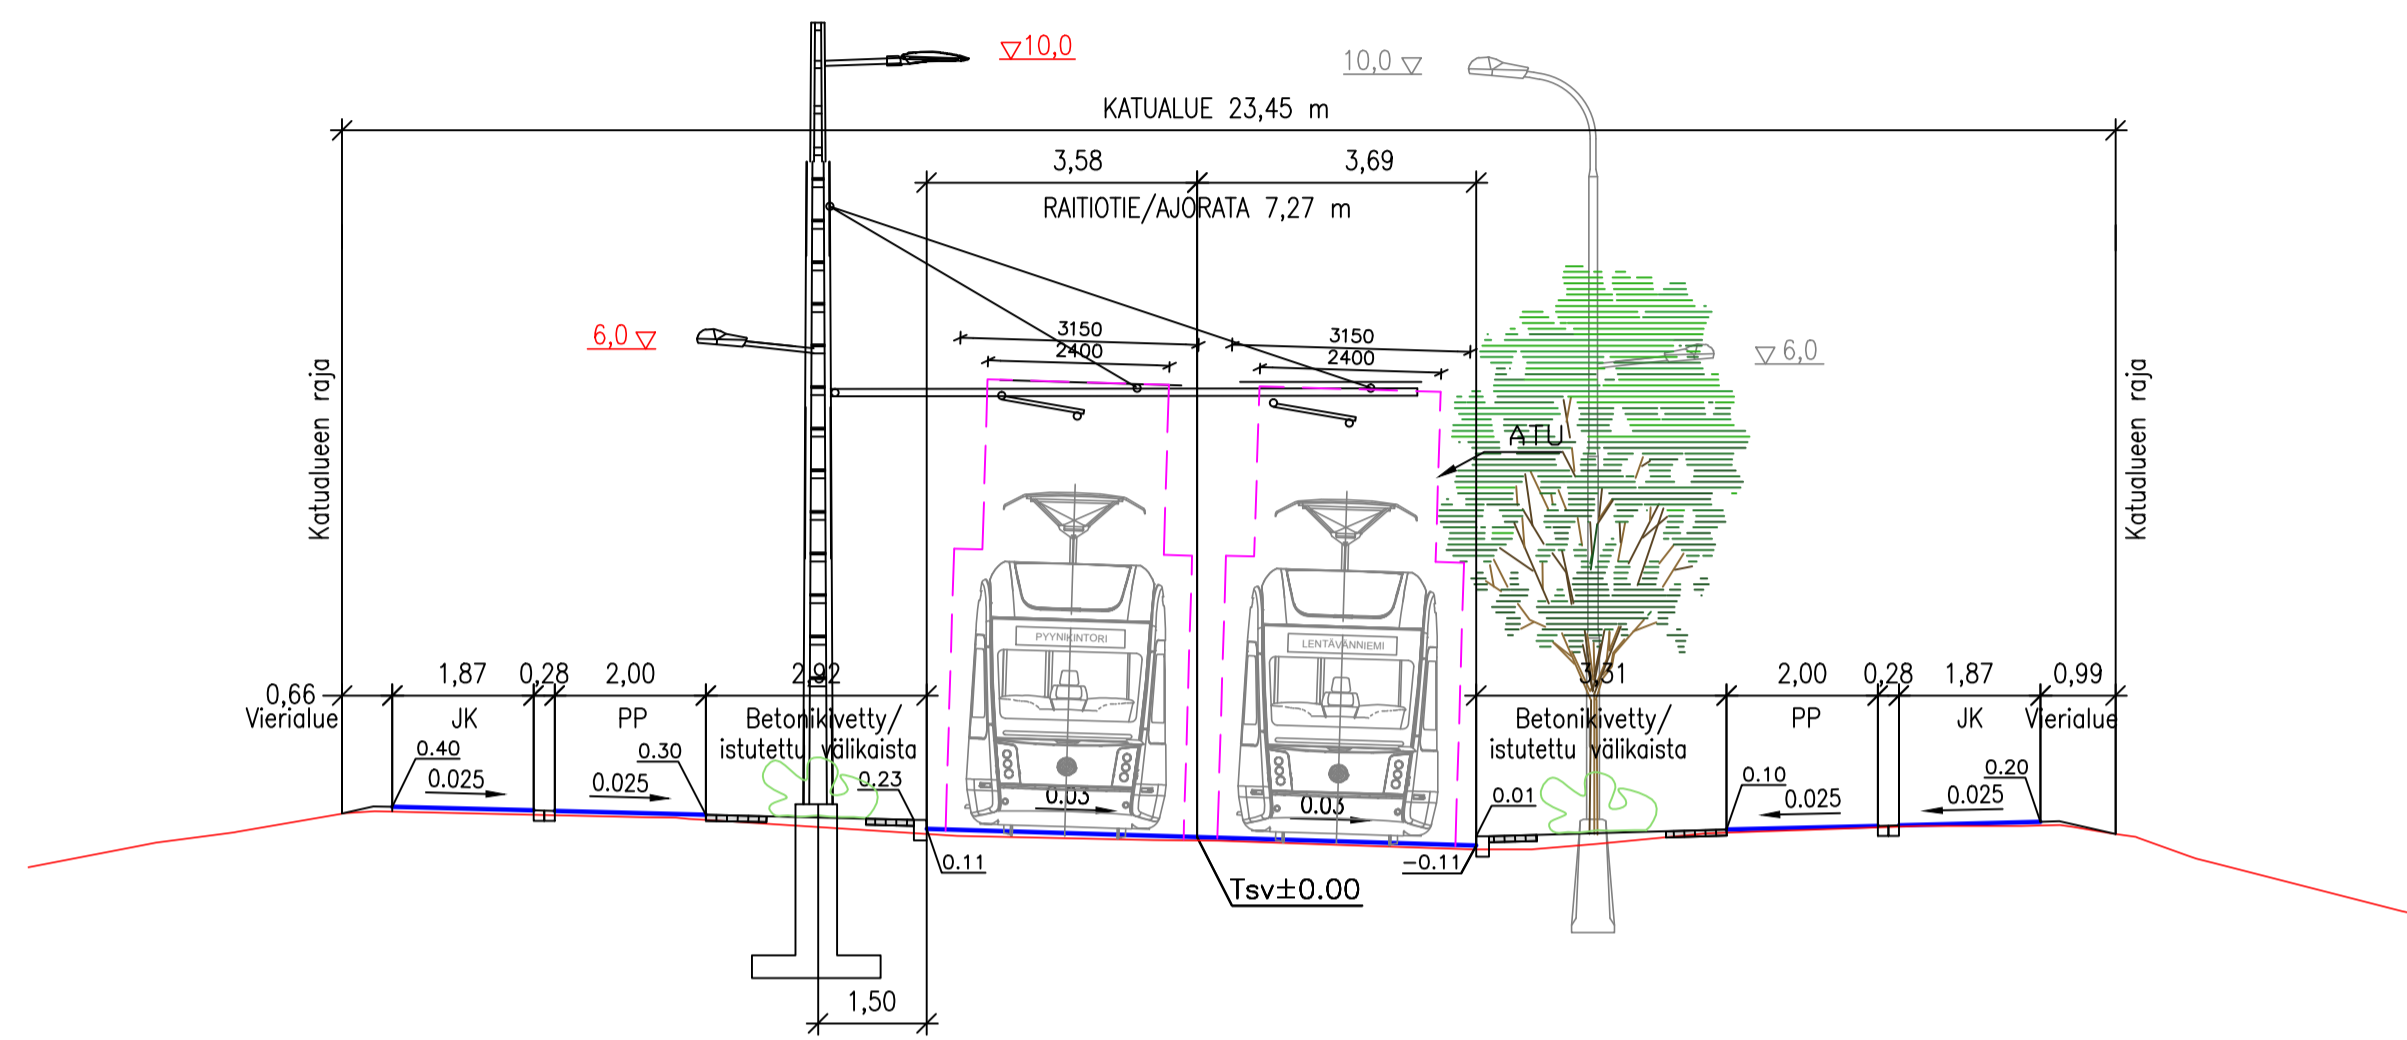

FEDERLEYNKATU PL 900
 TYYPPIPOIKKILEIKKAUS 1:100

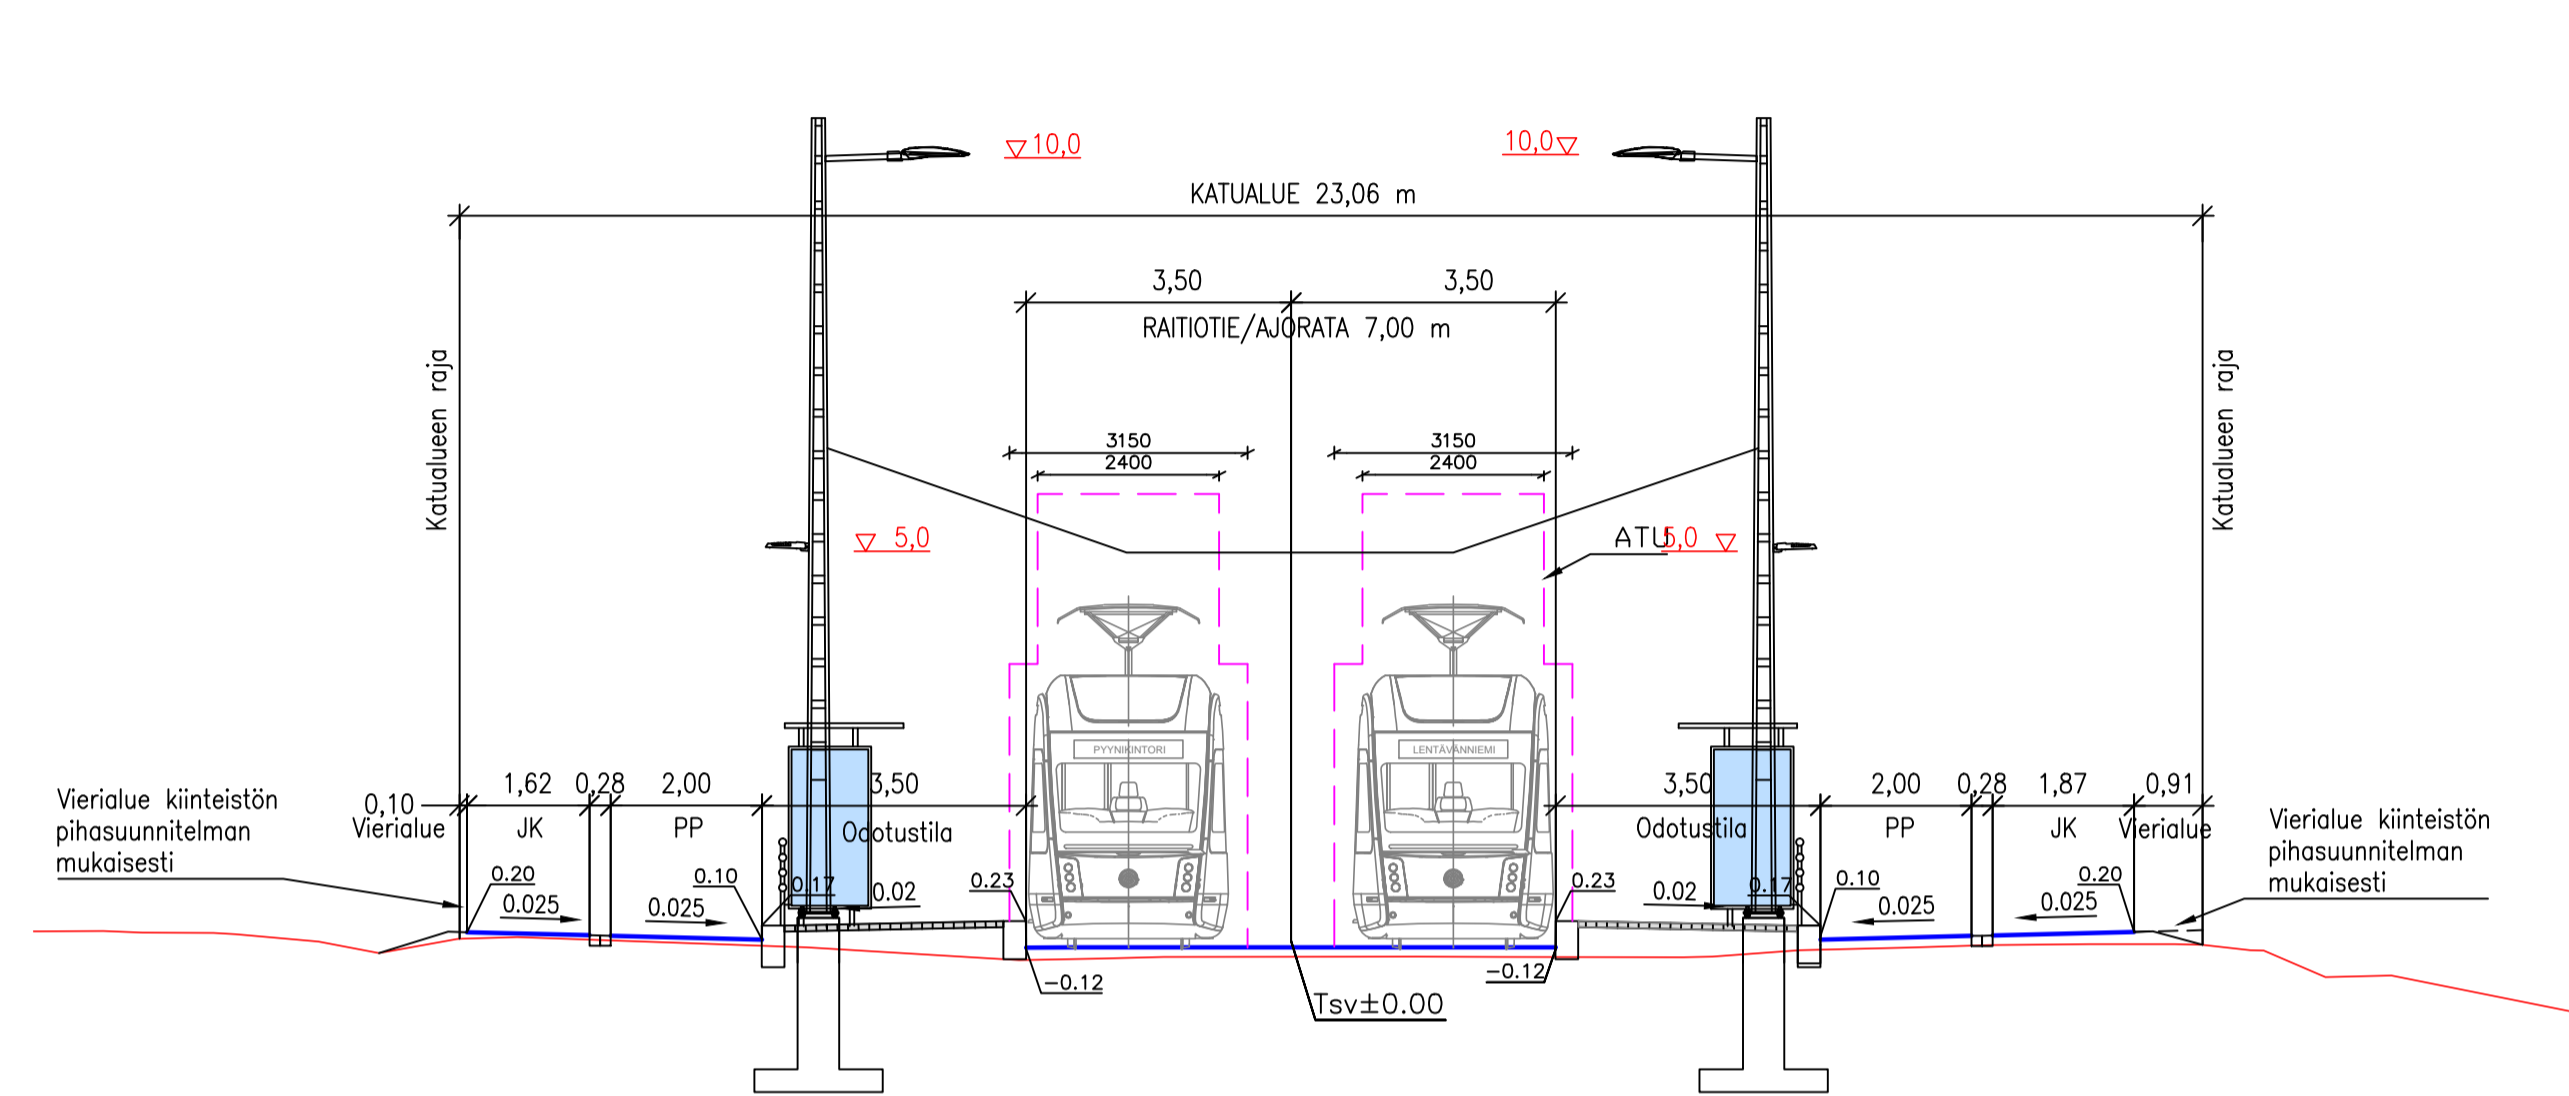

NIEMENRANNANAUKION
 TYYPPIPOIKKILEIKKAUS 1:100
 PLV 940-960

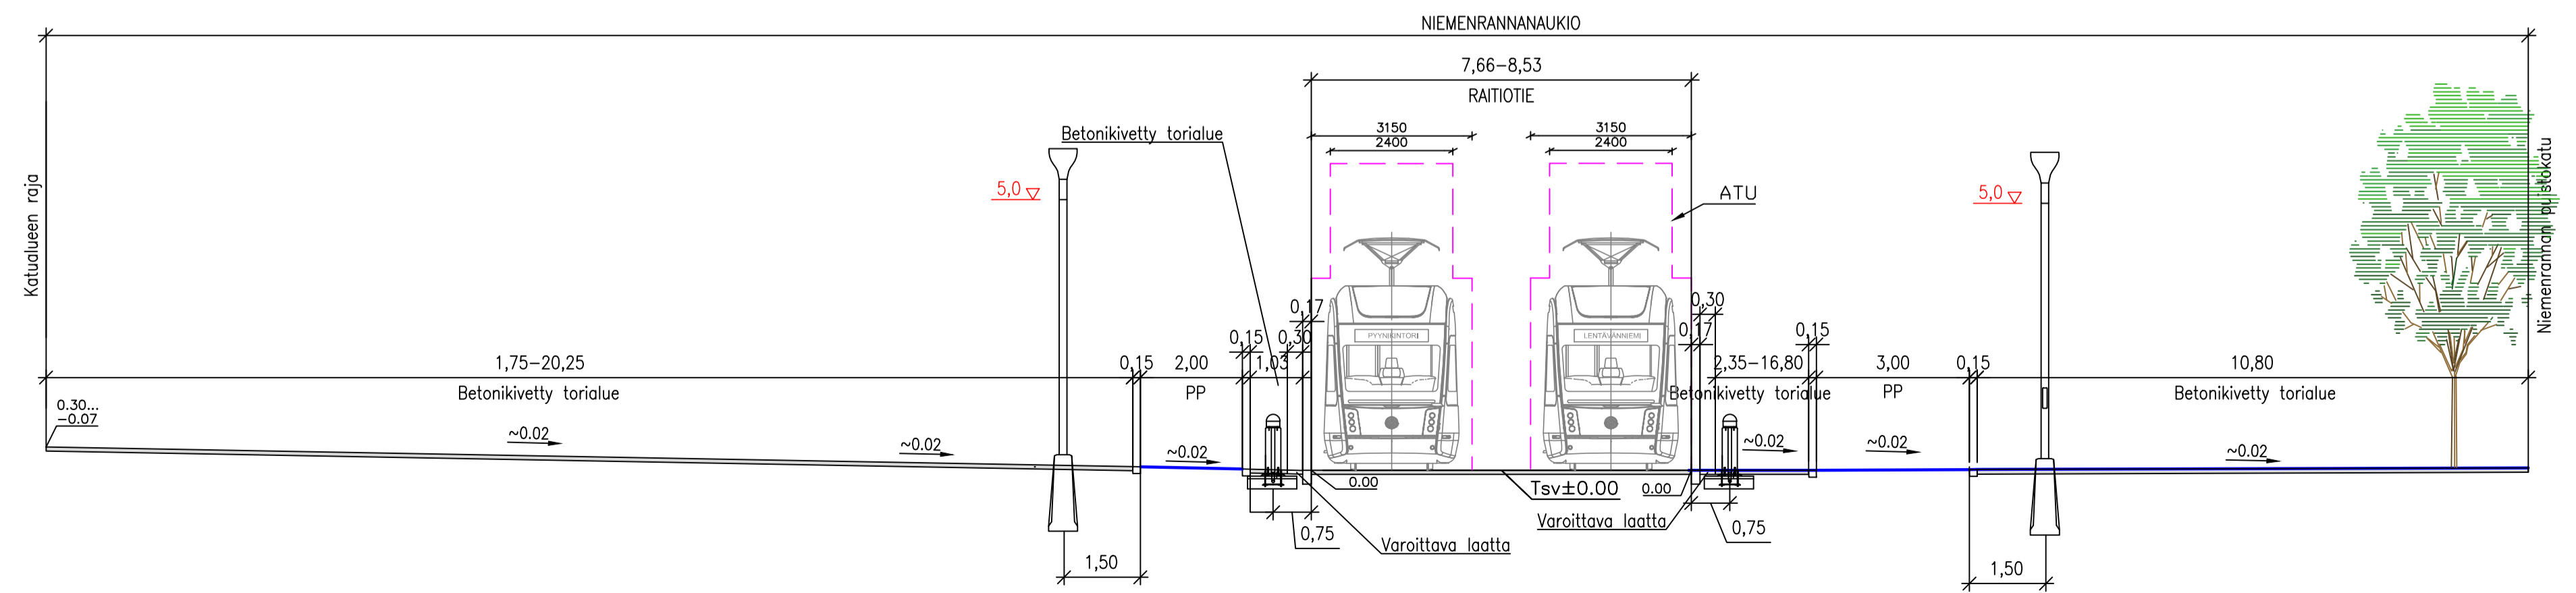

Tässä suunnitelmassa on käytetty GK24 tasokoordinaatistoa ja N2000 korkeuskoordinaatistoa.

TAMPEREEN KAUPUNKI RAITIOTIEN KEHITYSOHJELMA		Kaupunkiympäristön kehittäminen	
FEDERLEYNKATU VÄLI: SELLUPIISTO-NIEMENRANNANAUKIO NIEMENRANNANAUKIO		Ylan päätös: Suunnittelupäällikön päätös: §	
Niemenranta KATUSUUNNITELMA TYYPPIPOIKKILEIKKAUKSET 1:100 PL 760, 900 JA 940-960		Muutos Tark. Hyv. Pvm. 4.12.2018 Korvaa piir.n:o Ark.n:o	
RAITIOTIEALLIANSSI		Piirt. Tuomas Laitinen Suunn. Tuomas Laitinen Tark. Markus Kytölä	Piir.n:o 1.20/16841/5 1.20/20596/5