


XII-ko. (KYTTÄLÄ b)

TUOMIOKIRKONKATU

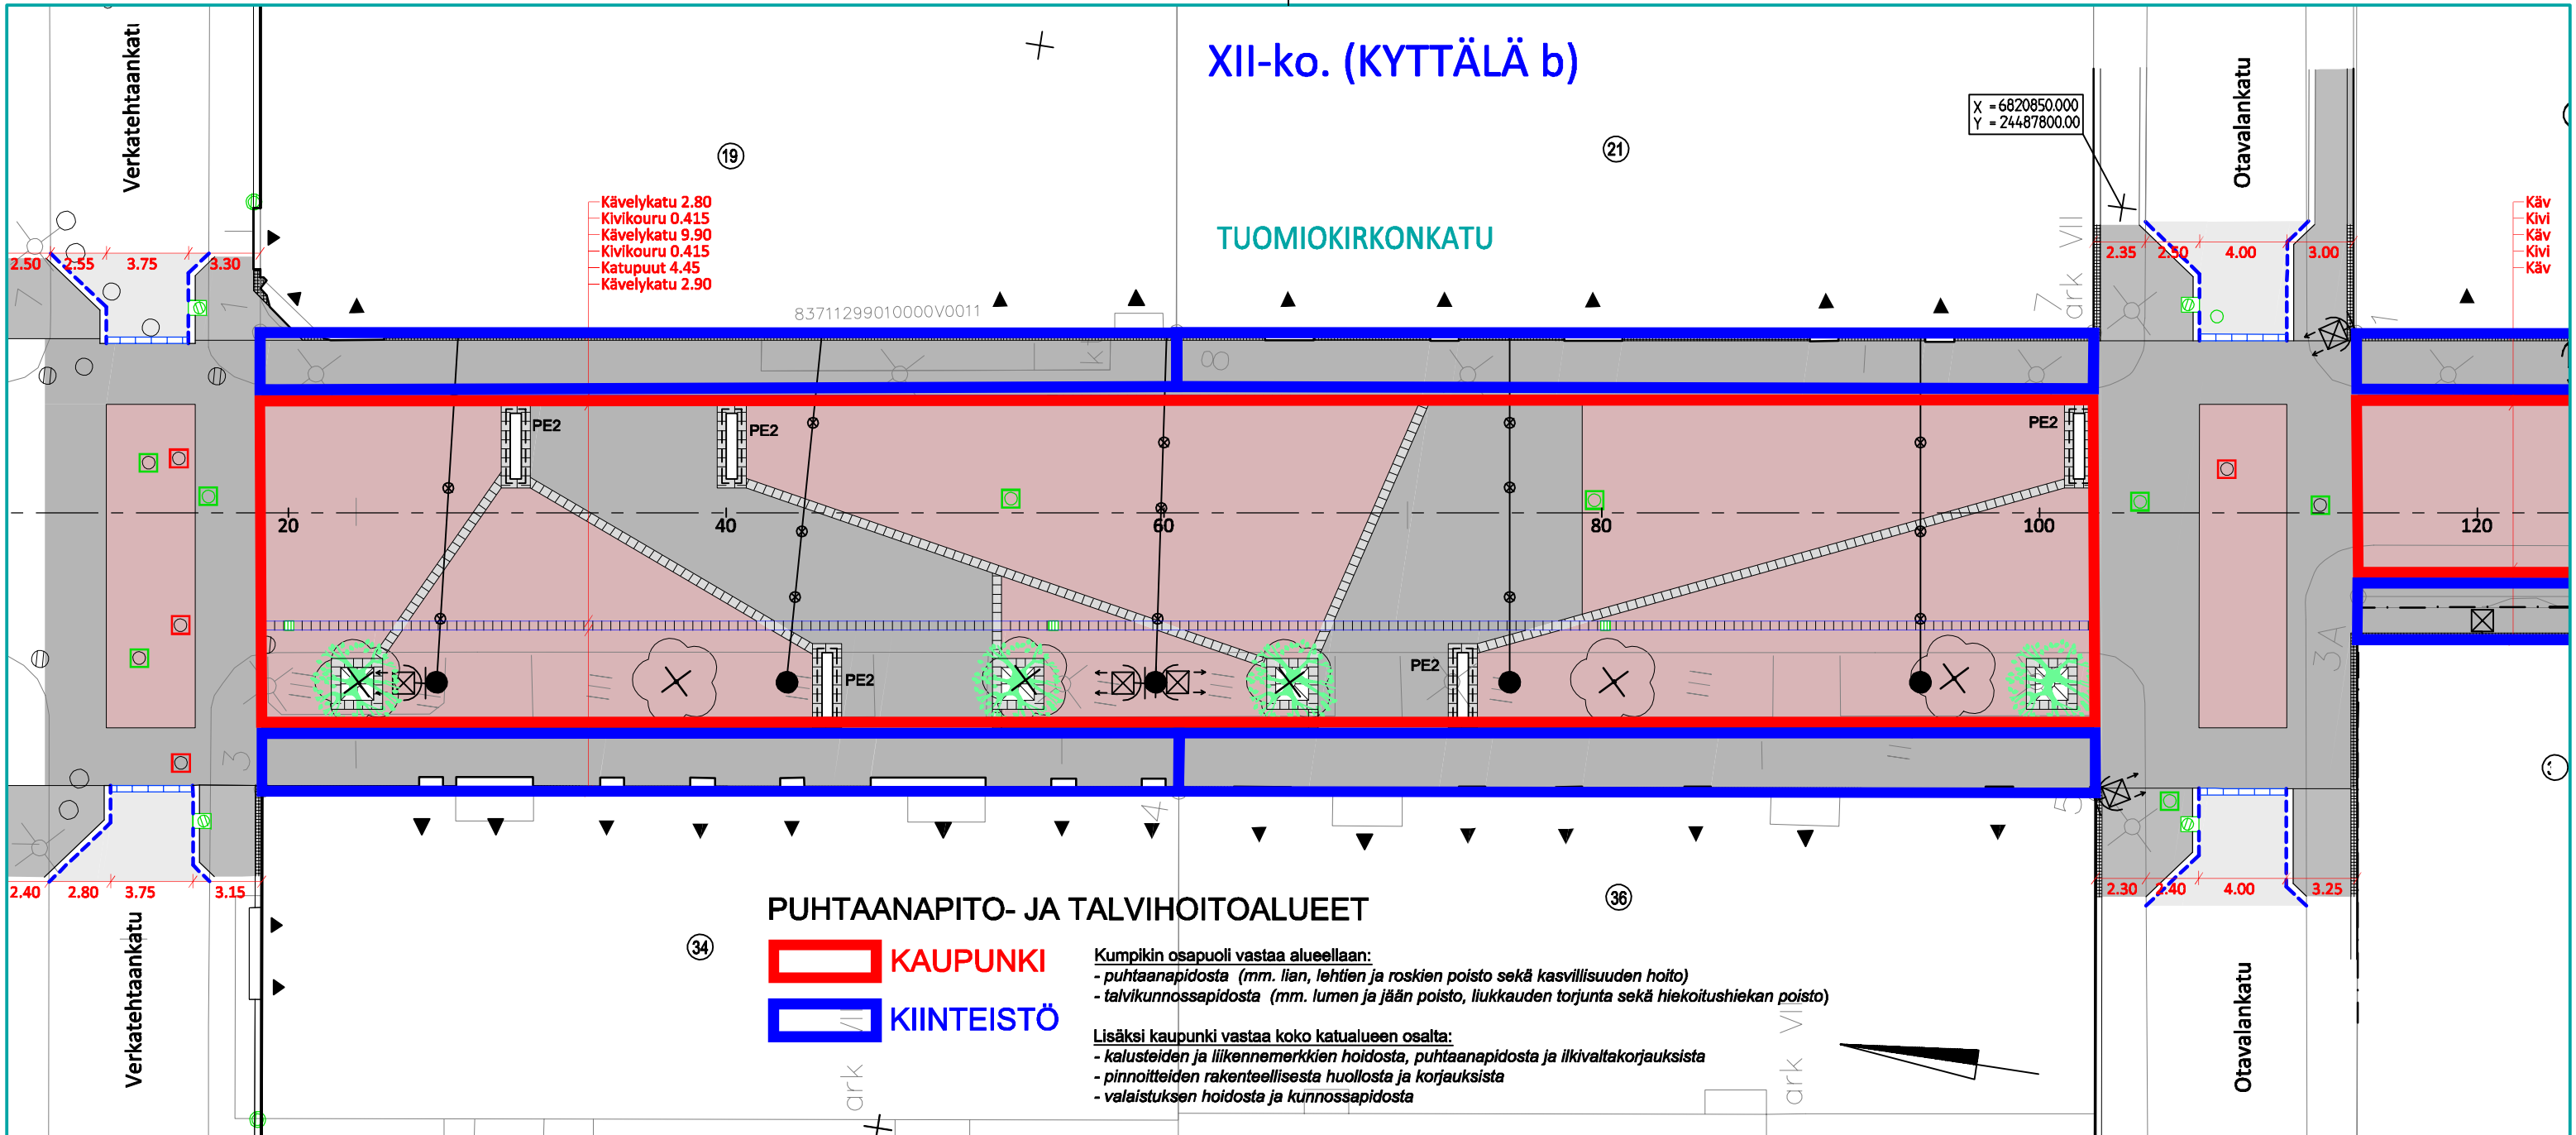


PUHTAANAPITO- JA TALVIHOITOALUEET



- Kumpikin osapuoli vastaa alueellaan:
- puhtaanapidosta (mm. lian, lehtien ja roskien poisto sekä kasvillisuuden hoito)
 - talvikunnossapidosta (mm. lumen ja jään poisto, liukkauden torjunta sekä hiekoitushiekan poisto)
- Lisäksi kaupunki vastaa koko katualueen osalta:
- kalusteiden ja liikennemerkkien hoidosta, puhtaanapidosta ja ilkivalta- ja korjauksista
 - pintoiteiden rakenteellisesta huollosta ja korjauksista
 - valaistuksen hoidosta ja kunnossapidosta

SUUNNITELMAN KOORDINAATTIJÄRJESTELMÄ GK24 JA N2000

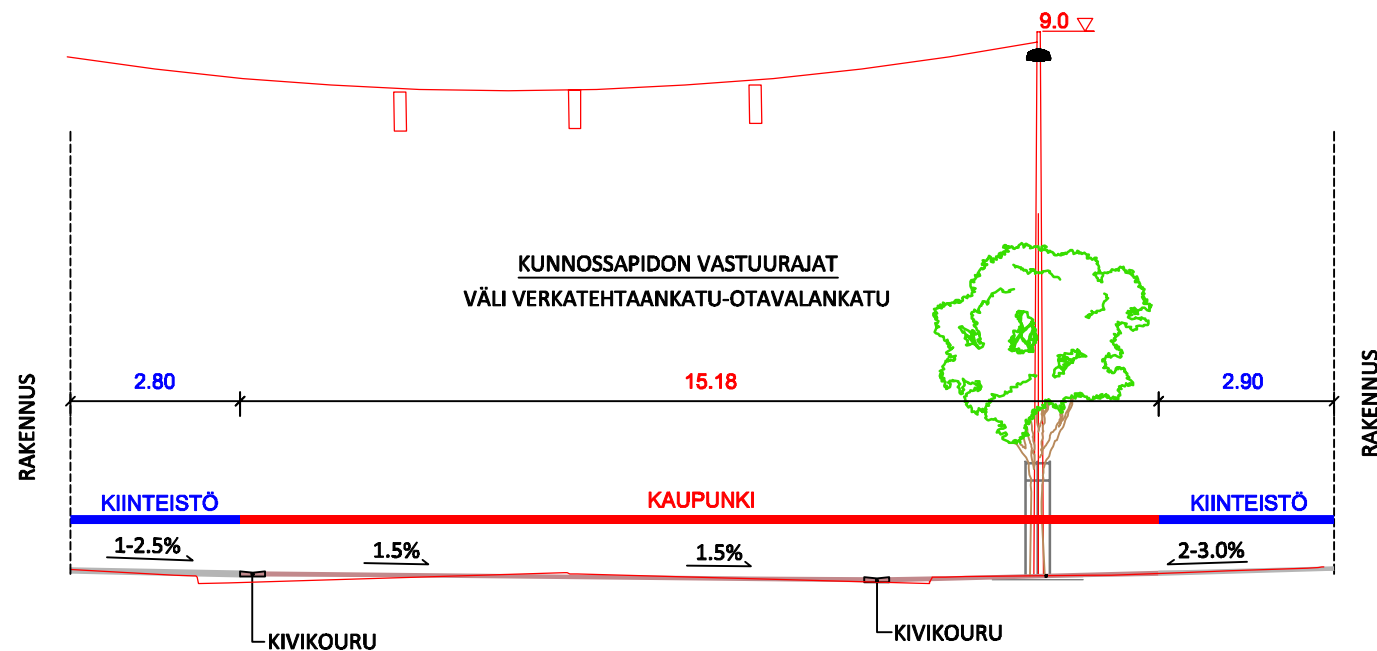

TAMPEREEN KAUPUNKI
KAUPUNKIYMPÄRISTÖN PALVELUALUE

Kaupunkiympäristön
rakennuttaminen ja ylläpito

TUOMIOKIRKONKATU

VÄLI: VERKATEHTAANKATU-SUVANTOKATU
KÄVELYKATU
XII-ko. (KYTTÄLÄ b)

KATUSUUNNITELMA
KUNNOSSAPITOALUEET
VÄLI: VERKATEHTAANKATU-OTAVALANKATU



Ramboll Finland Oy
PL 718, Pakkahuoneenaukio 2
33101 Tampere
puh. 020 755 611

Piirt.	KLp
Suunn.	Kai Lappalainen
Tark.	Kimmo Hell

Ylan päätös:	
Suunnittelupäällikön päätös:	
/	§
Muutos	
Tark.	
Hyv.	
Pvm.	16.5.2018
Korvaa piir.n:o	
Ark.n:o	
Piir.n:o	1/20054/KP1