



KEHYSKATU PL 80
 TYYPIPOIKKILEIKKAUKSET 1:100

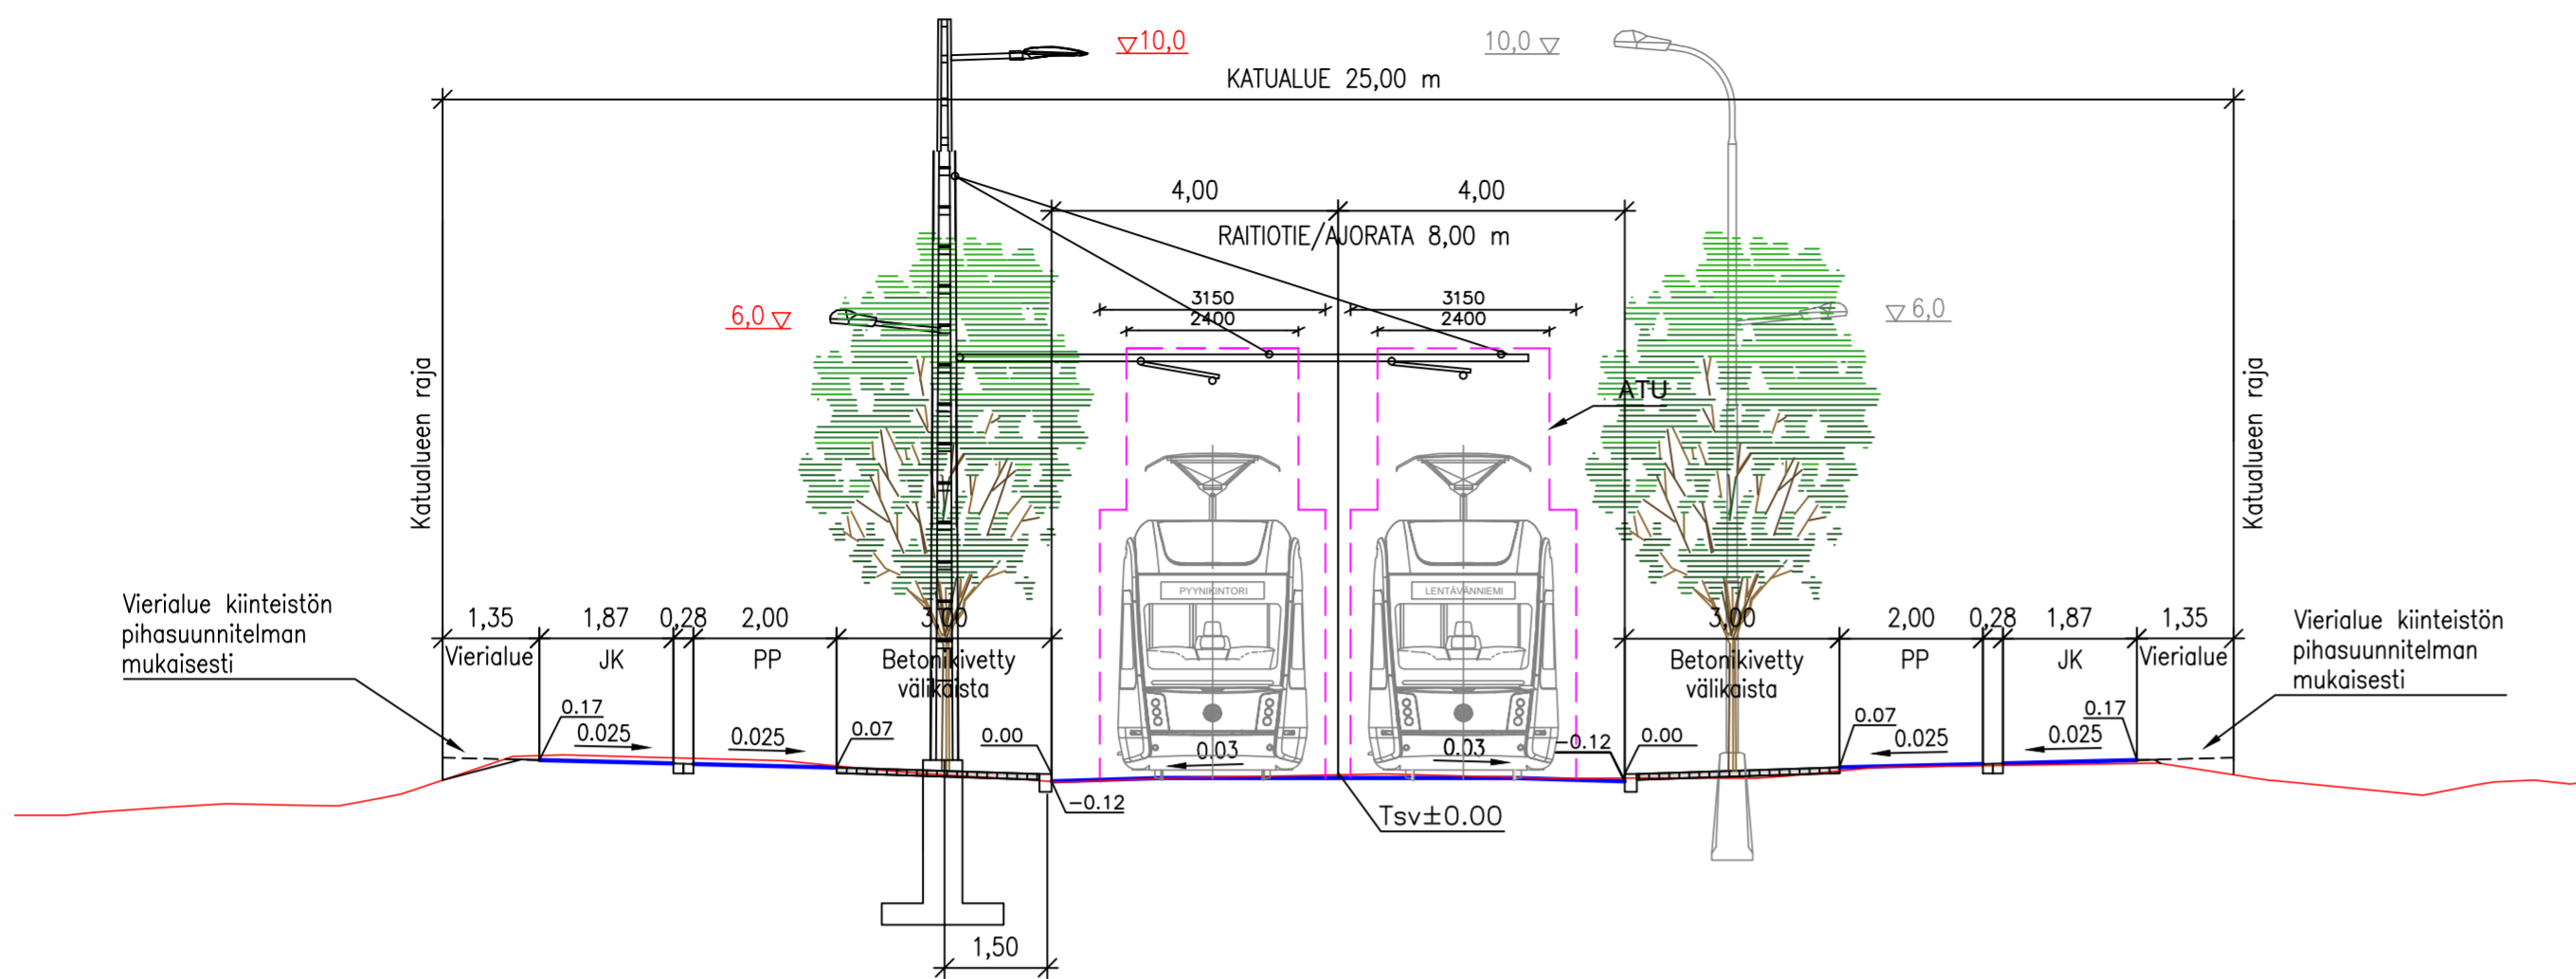

KEHYSKATU PL 174
 TYYPIPOIKKILEIKKAUKSET 1:100

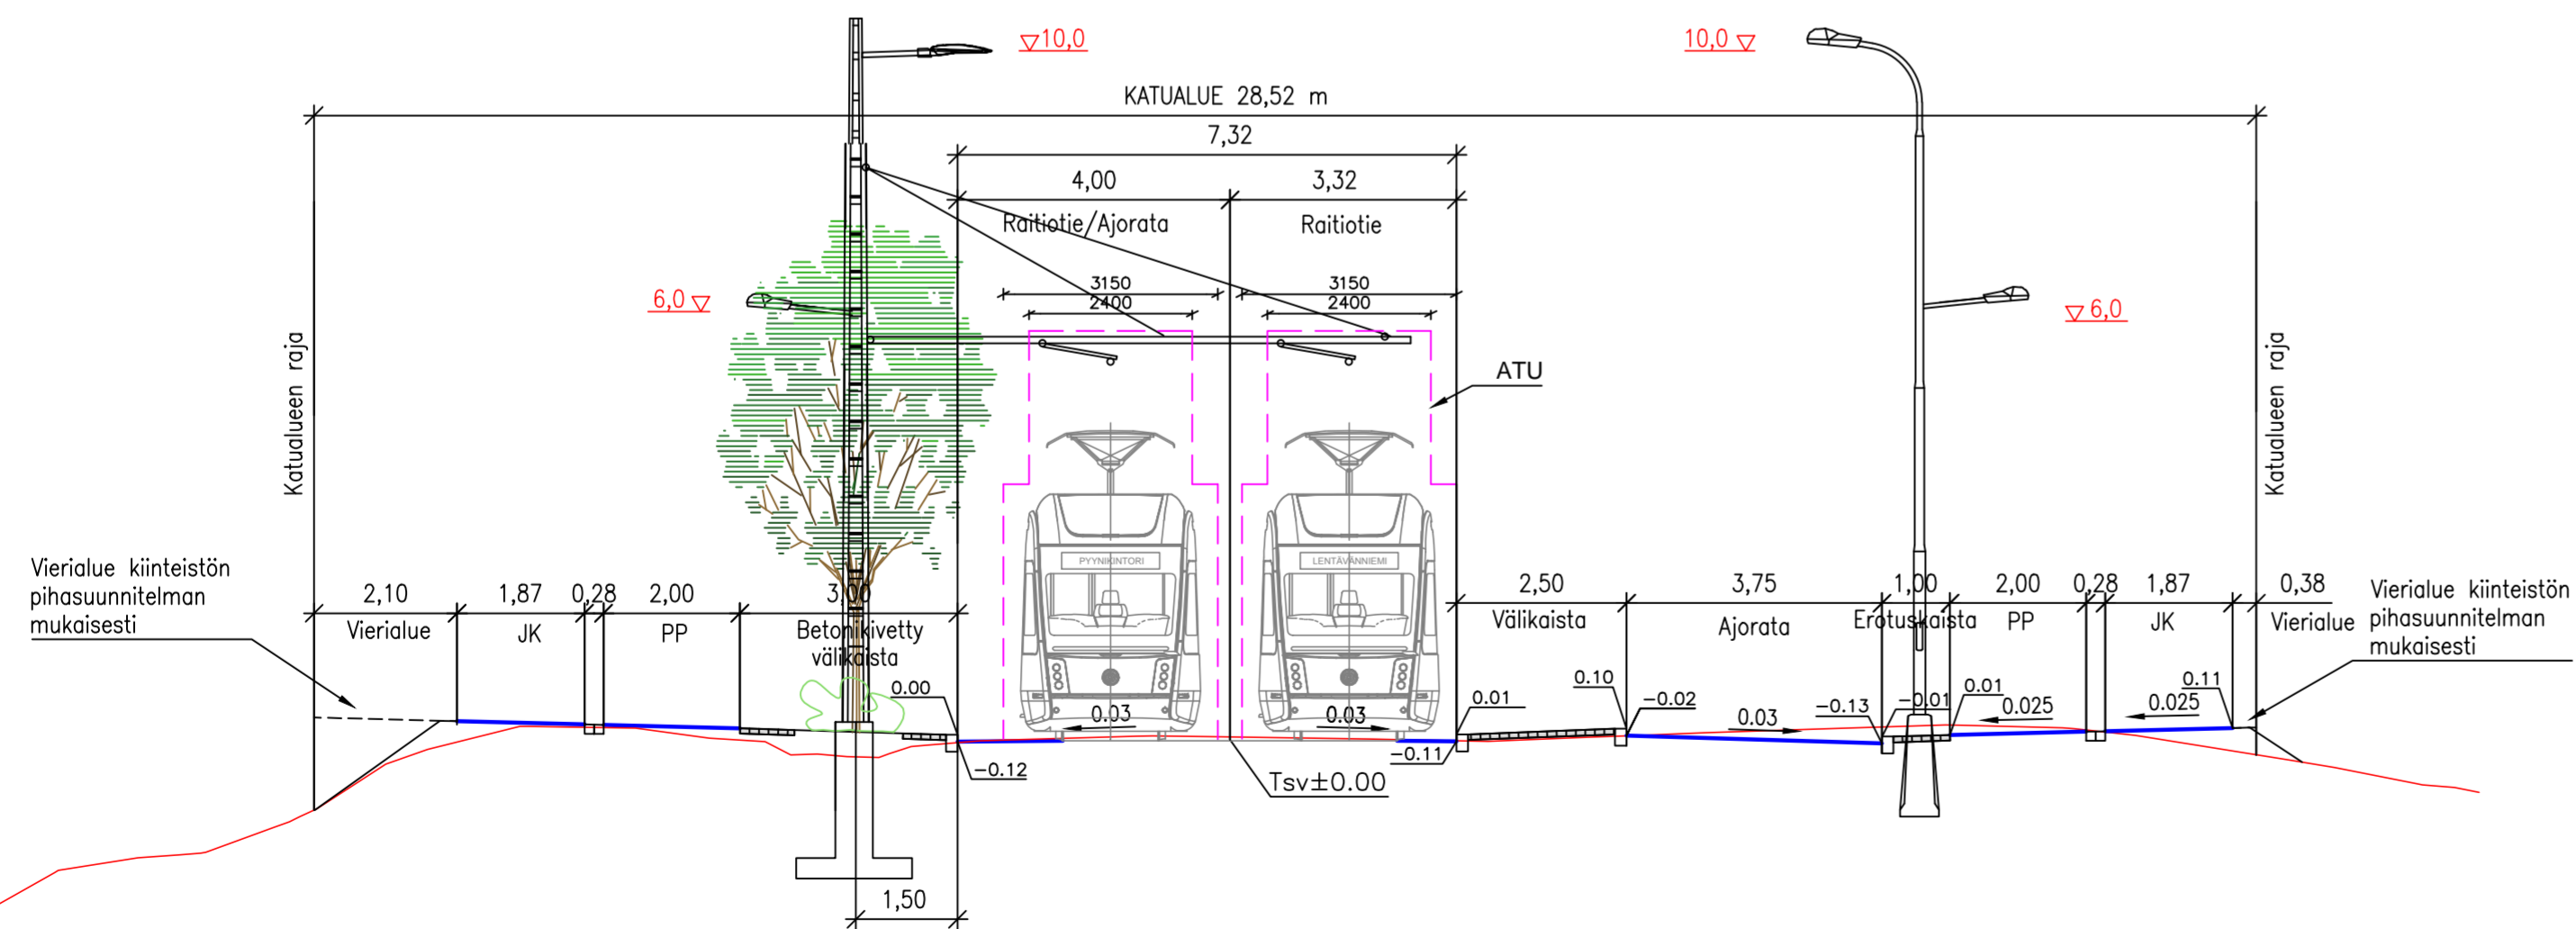

Tässä suunnitelmassa on käytetty GK24 tasokoordinaatistoa ja N2000 korkeuskoordinaatistoa.

 TAMPEREEN KAUPUNKI RAITIOTIEN KEHITYSOHJELMA		Kaupunkiympäristön kehittäminen	
Niemenranta KATUSUUNNITELMA TYYPIPOIKKILEIKKAUKSET 1:100		Muutos	
		Tark.	
		Hyv.	
		Pvm.	4.12.2018
		Korvaa piir.n:o	
RAITIOTIE ALLIANSSI		Ark.n:o	
		Piirt.	Tuomas Laitinen
		Suunn.	Tuomas Laitinen
Tark.	Markus Kytölä	Piir.n:o	1.20/16842/3