





PUHTAANAPITO- JA TALVIHOITOALUEET

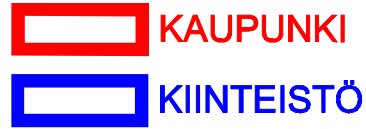

Kumpikin osapuoli vastaa alueellaan:
 - puhtaanapidosta (mm. lian, lehtien ja roskien poisto sekä kasvillisuuden hoito)
 - talvikunnossapidosta (mm. lumen ja jään poisto, liukkauden torjunta sekä hiekoitushiekkan poisto)

Lisäksi kaupunki vastaa koko katualueen osalta:
 - kalusteiden ja liikennemerkkien hoidosta, puhtaanapidosta ja ilkivaltakorjauksista
 - pinnoitteiden rakenteellisesta huollosta ja korjauksista
 - valaistuksen hoidosta ja kunnossapidosta

XII-ko. (KYTTÄLÄ b)

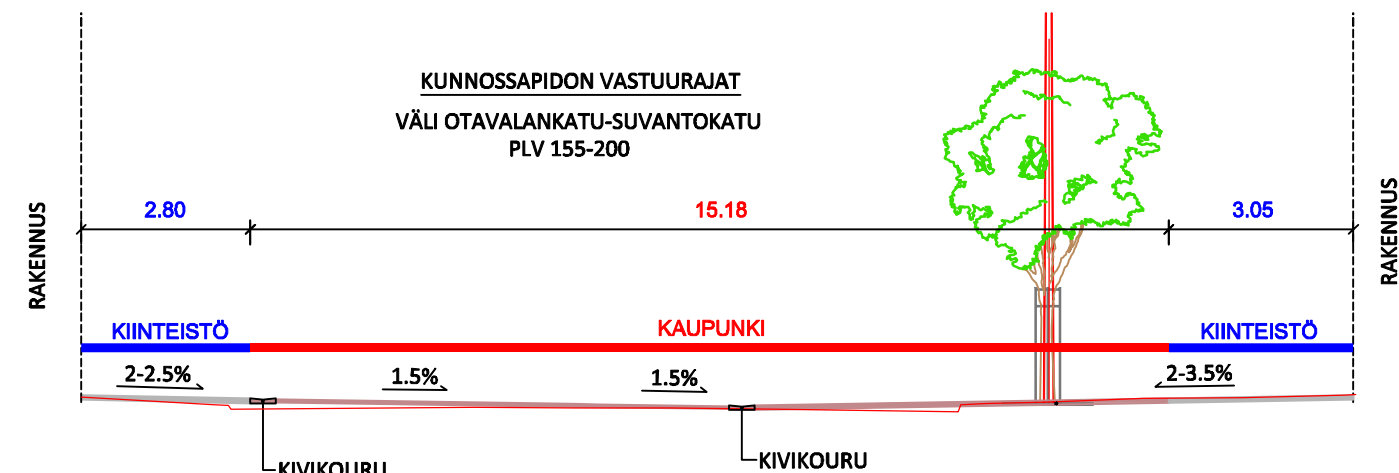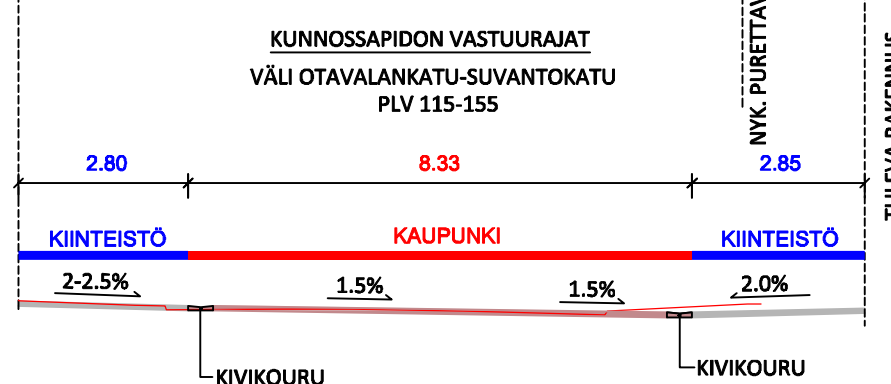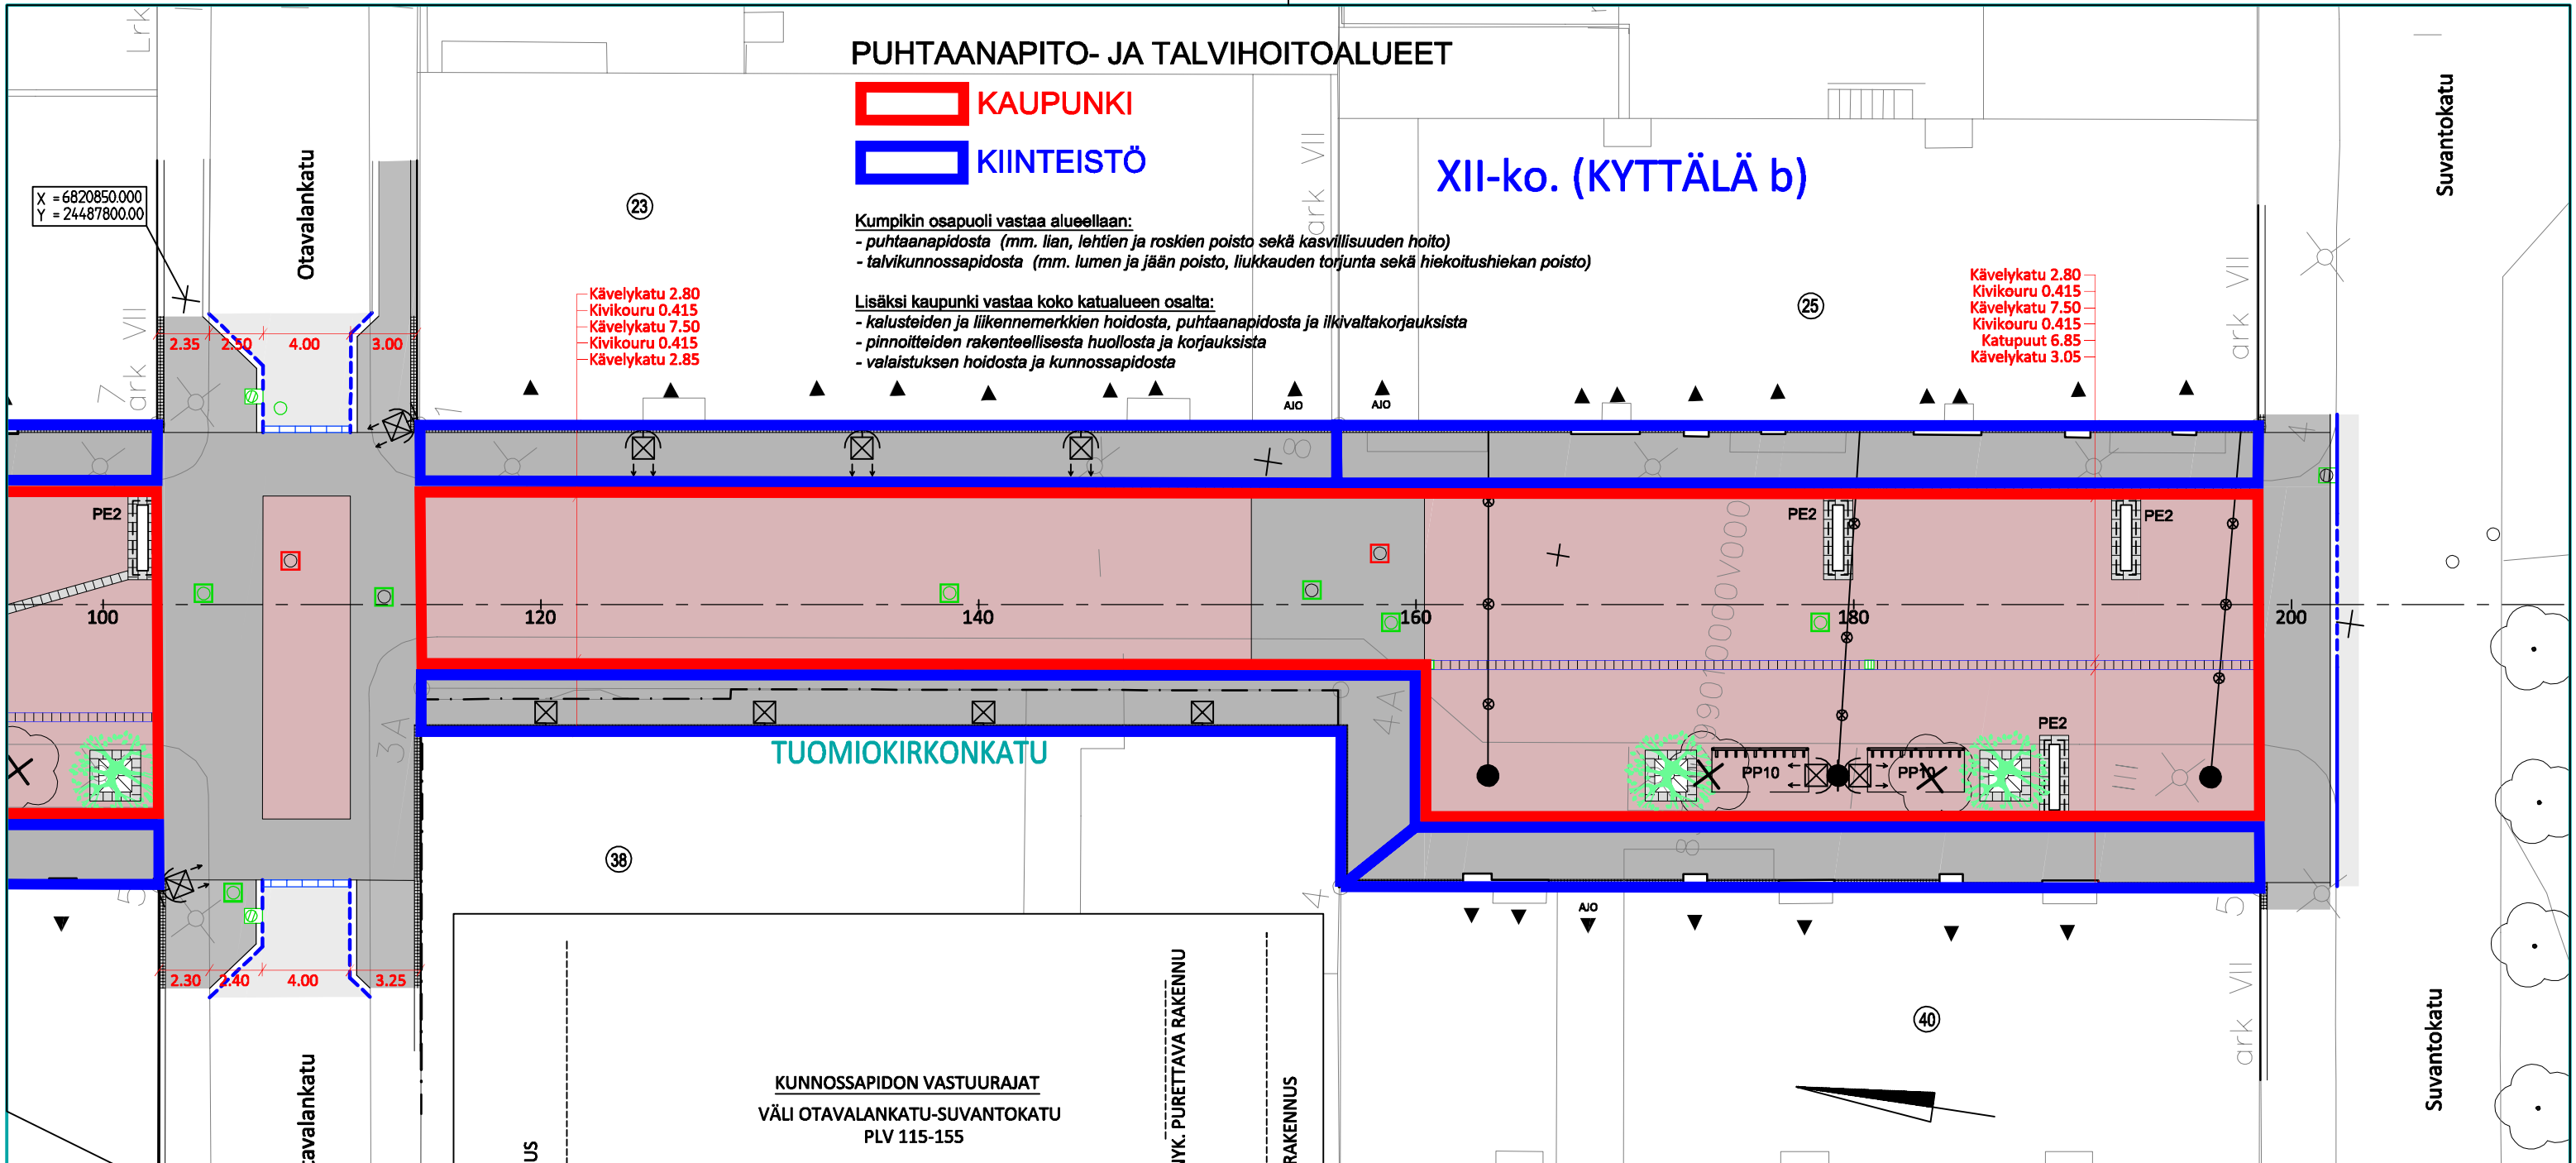

SUUNNITELMAN KOORDINAATTIJÄRJESTELMÄ GK24 JA N2000

TAMPEREEN KAUPUNKI
 KAUPUNKIYMPÄRISTÖN PALVELUALUE

Kaupunkiympäristön rakennuttaminen ja ylläpito

TUOMIOKIRKONKATU

VÄLI: VERKATEHTAANKATU-SUVANTOKATU
 KÄVELYKATU
 XII-ko. (KYTTÄLÄ b)

KATUSUUNNITELMA
 KUNNOSSAPITOALUEET
 VÄLI: OTAVALANKATU-SUVANTOKATU

Ramboll Finland Oy
 PL 718, Pakkahuoneenaukio 2
 33101 Tampere
 puh. 020 755 611

Piirt.	KLp
Sunn.	Kai Lappalainen
Tark.	Kimmo Hell

Ylan päätös:	
Suunnittelupäällikön päätös: / §	
Muutos	
Tark.	
Hyv.	
Pvm.	16.5.2018
Korvaa piir.n:o	
Ark.n:o	
Piir.n:o	1/20054/KP2