



TAKALUHDIN KUNNALLISKOTI


1/100

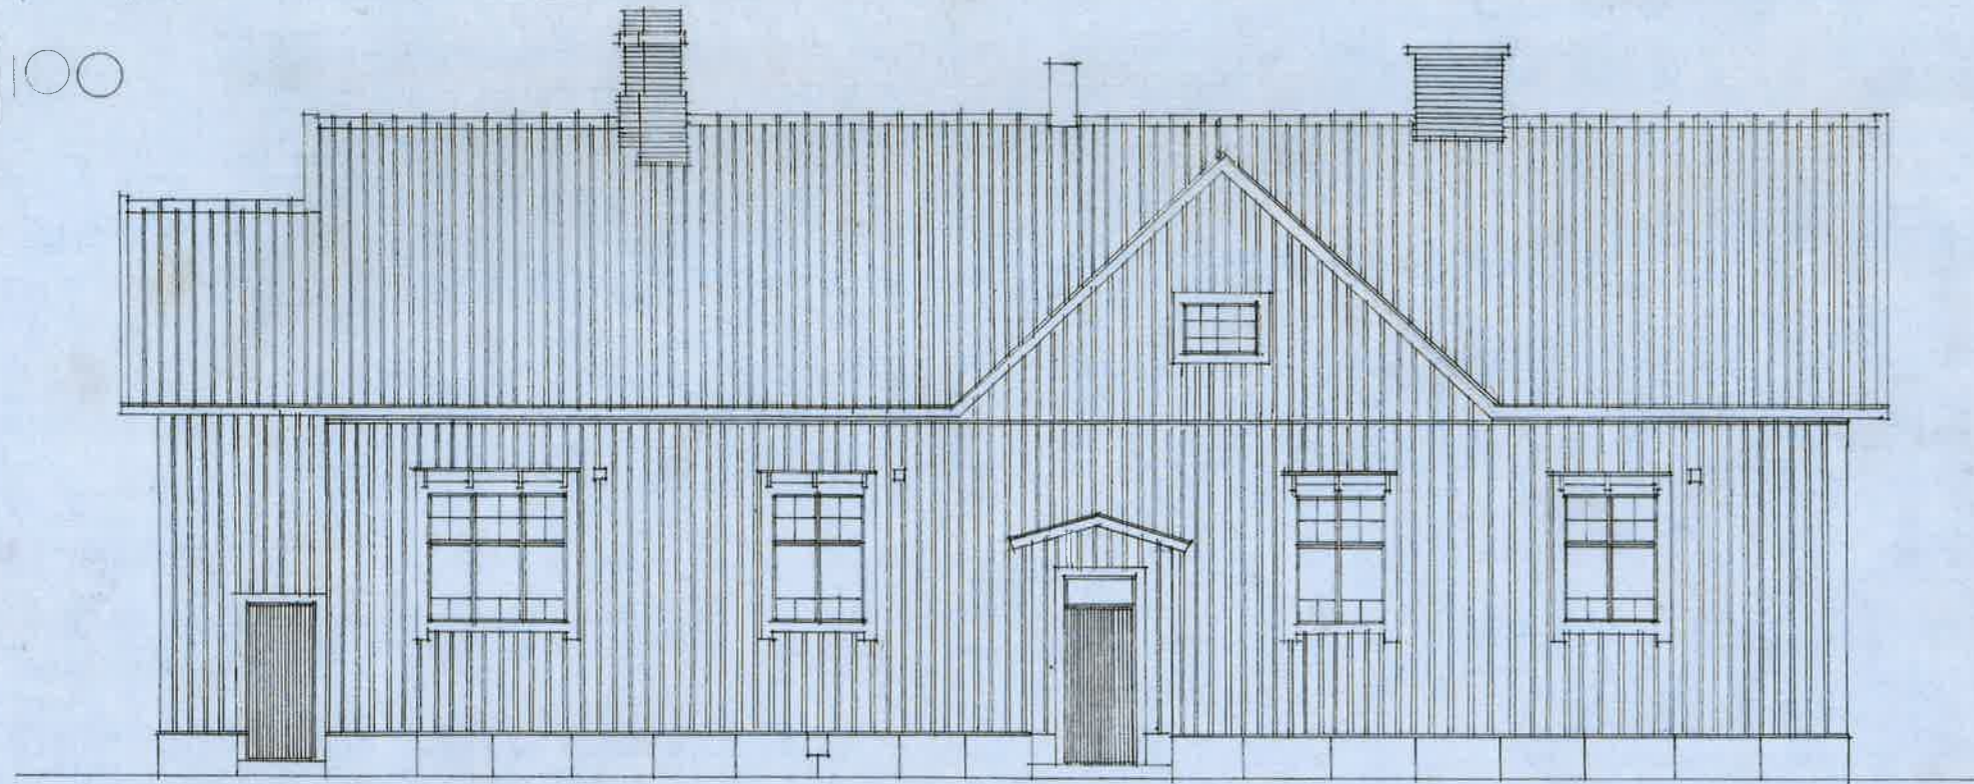

LÄNTEEN

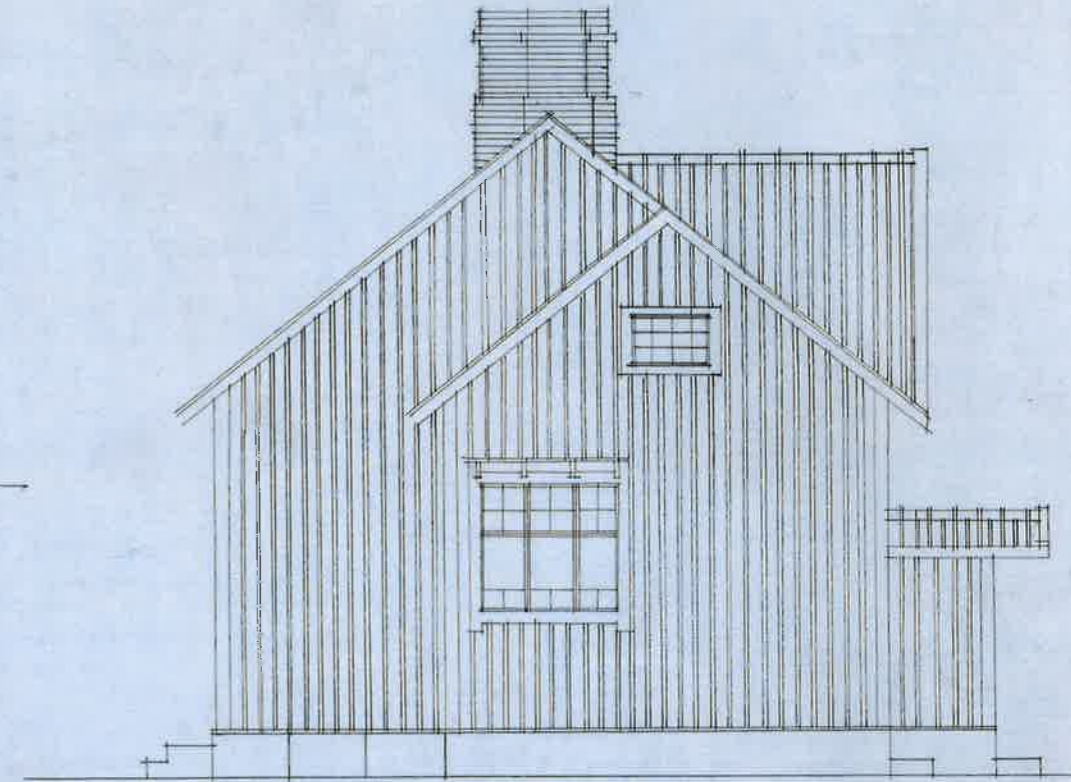

POHJOISEEN

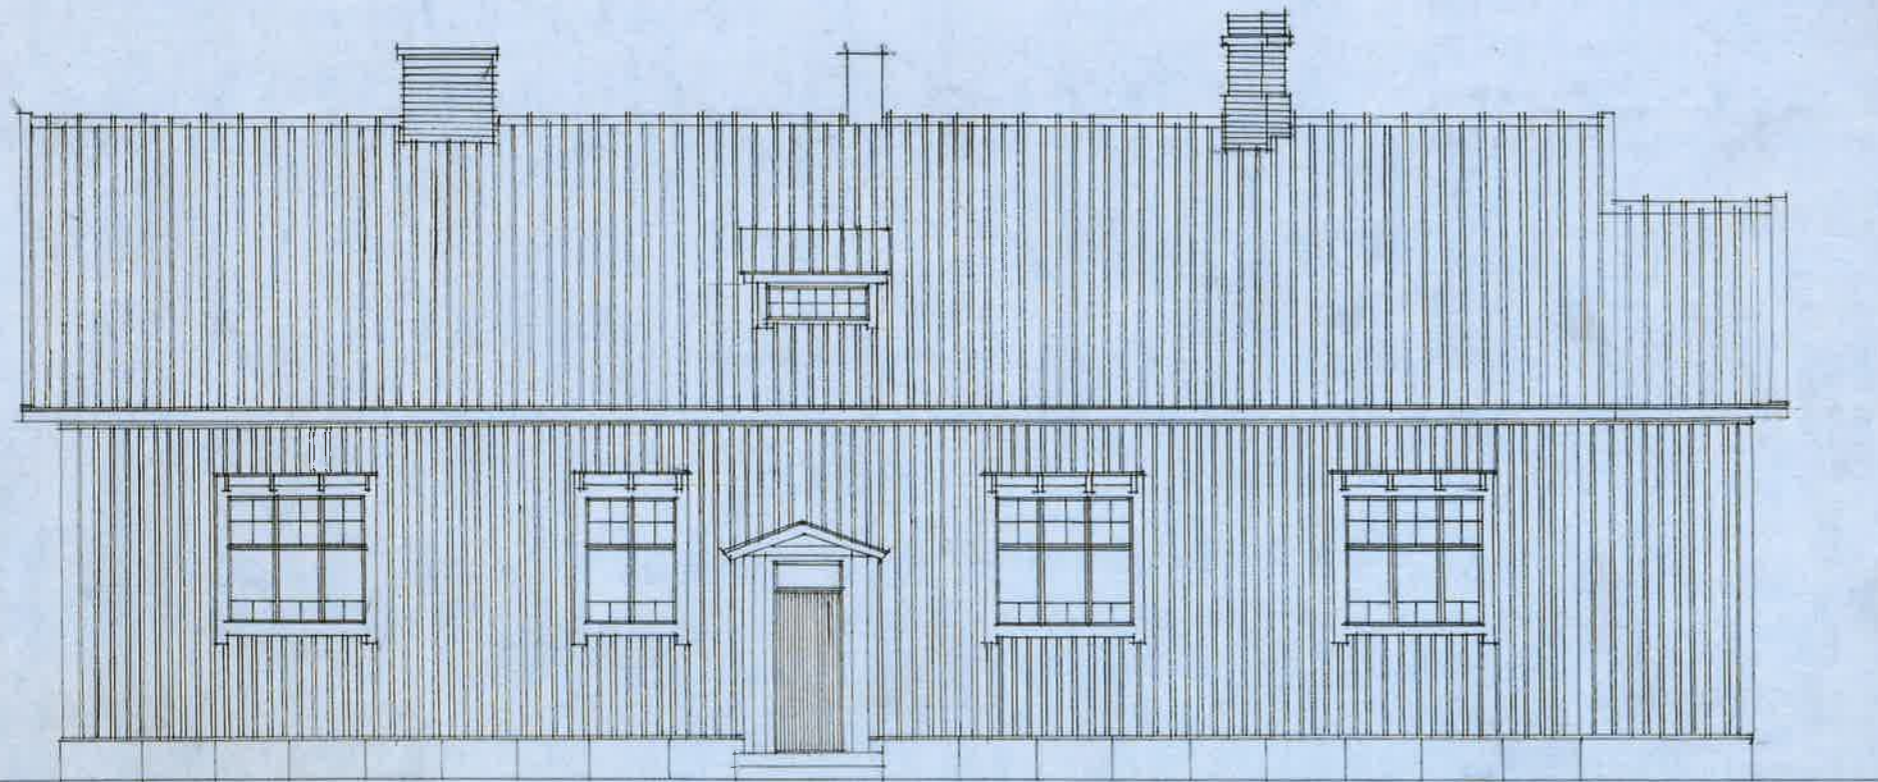

ITÄÄN

Tampereen kaupungin rakennustamisto Arkkitehtiasio

Paikka: MESSUKYLÄ	Piirust. No 4. 2. 8. b.
Laitos: KUNNALLISKOTI	Muutospiirustukset tehty v. 1952-53
Rakenn: ASUINRAKENNUS	suittasi: LEINIO JA UUSITALO
Piirust: JULKIS.	v. 1947
	v. 1954 V. TARKKA