



TAKAHUHDIN KUNNALLISKOTI


1/100

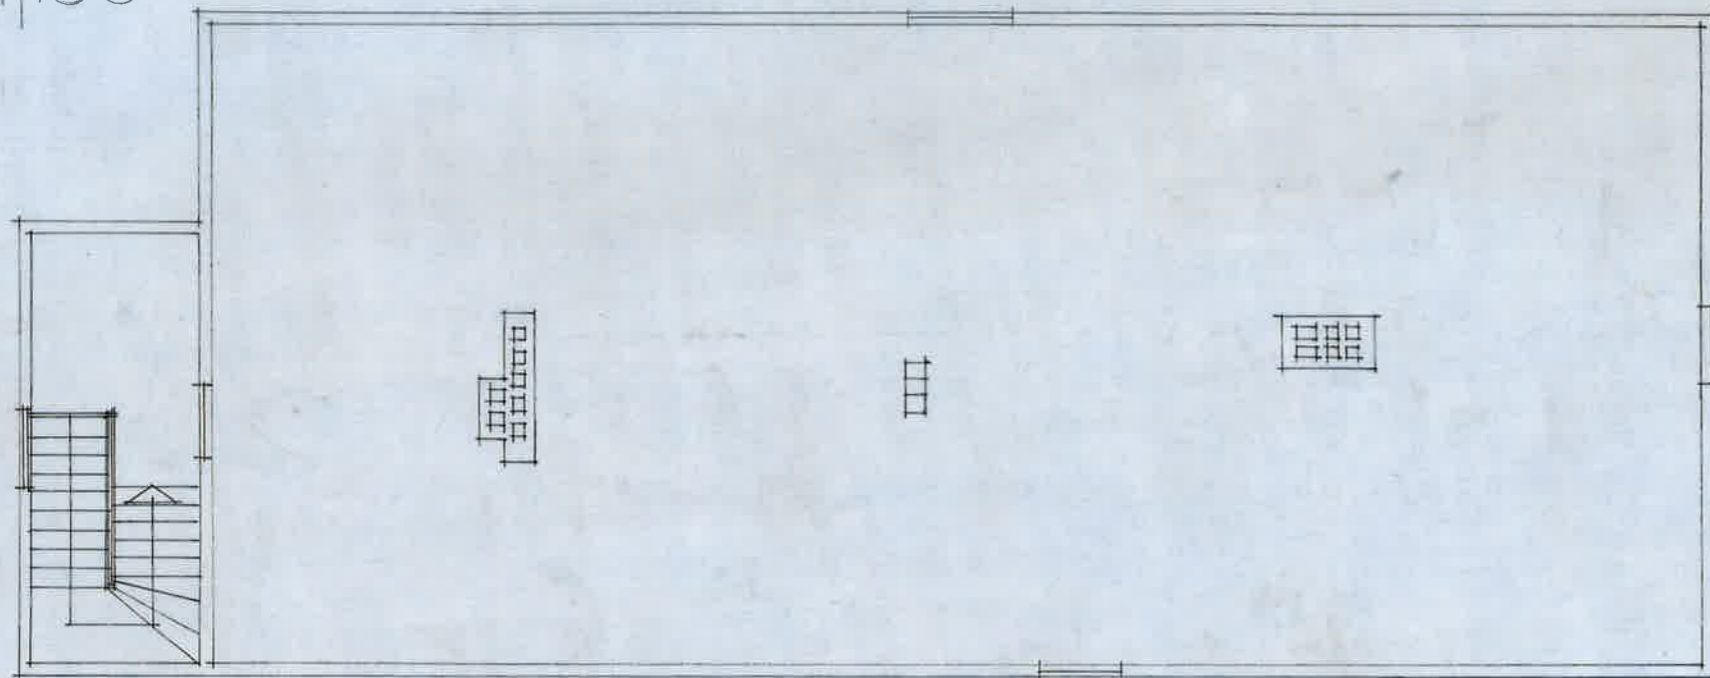

VLLAKKOKERROS

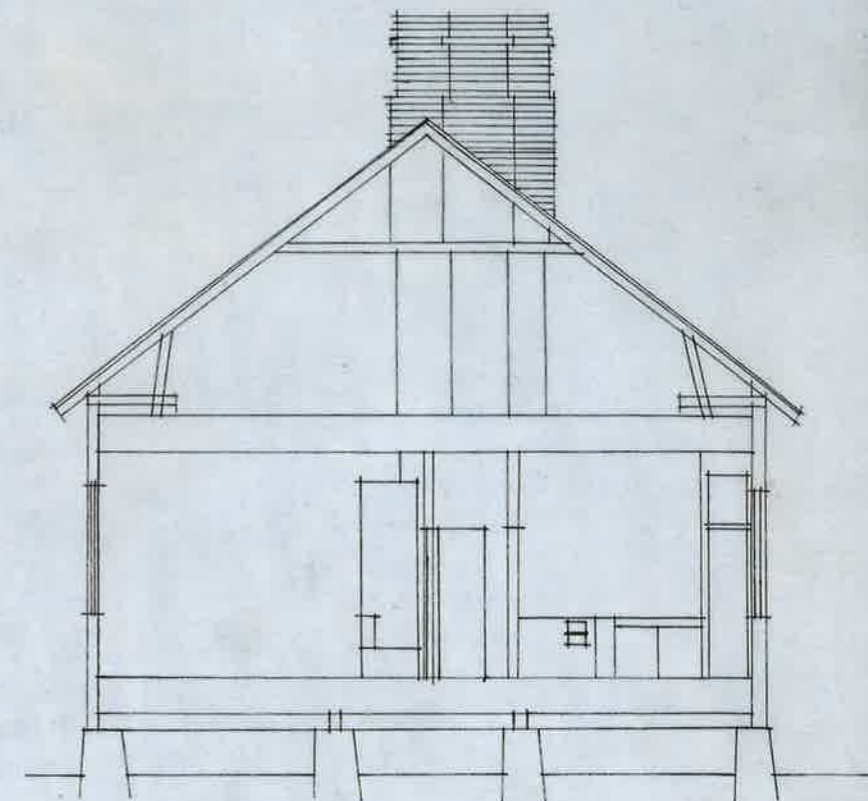

LEIKKAUS

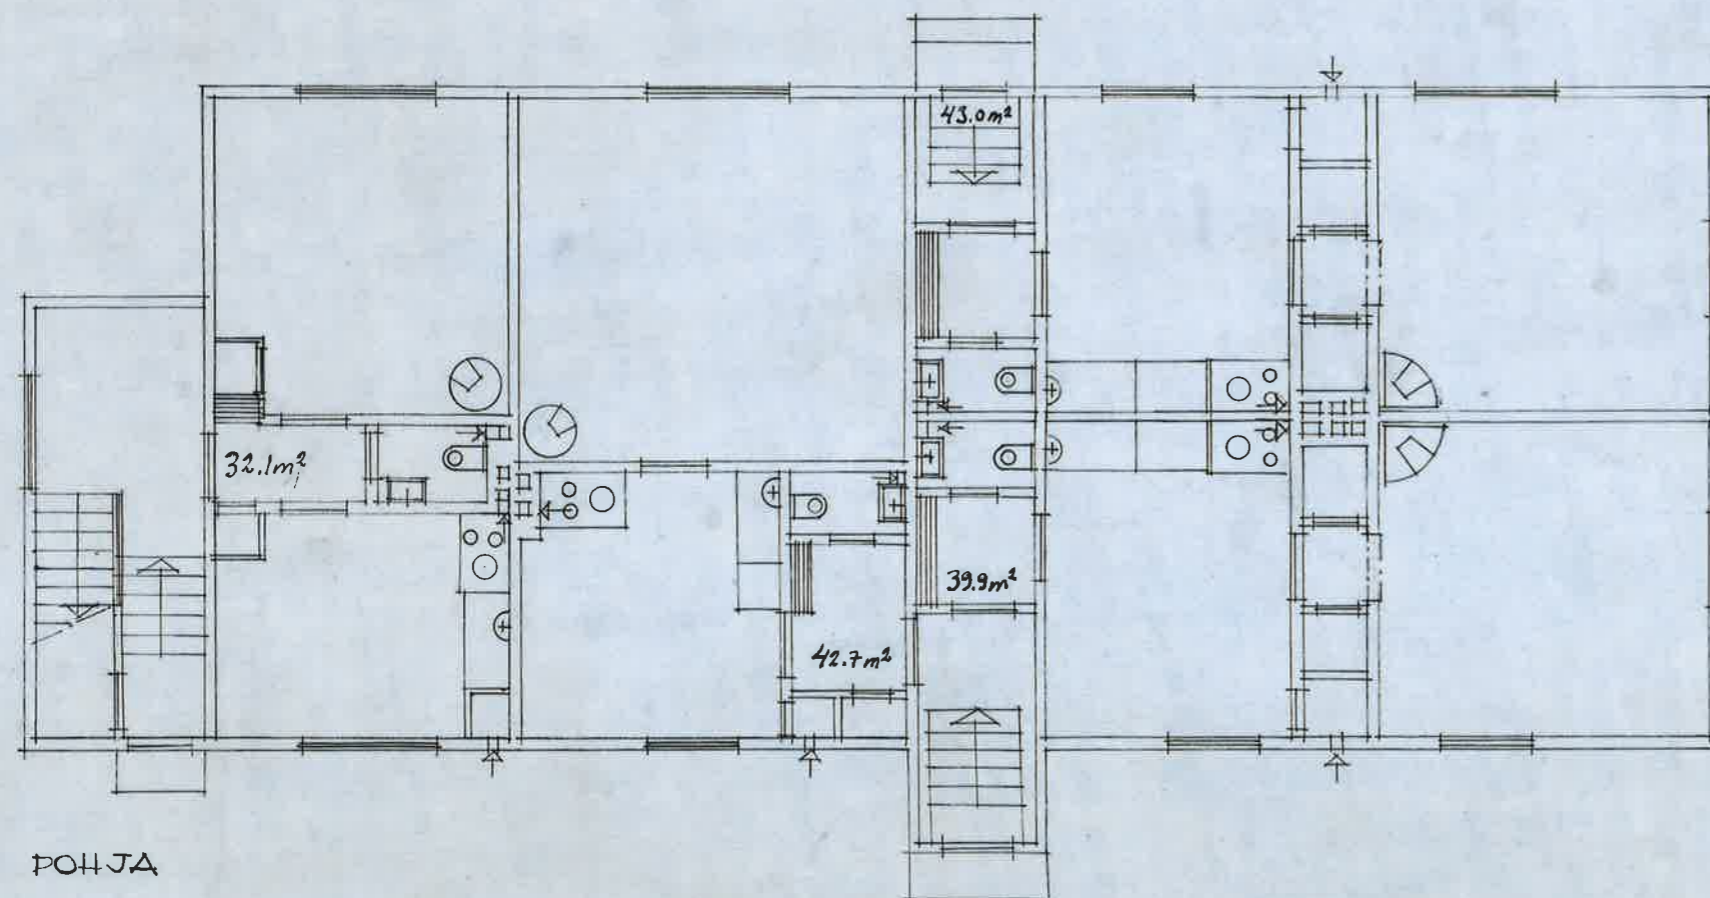

POHJA

Tampereen kaupungin rakennustoimisto Arkkitehtiasio

Paikka: MESSUKYLÄ	Piirust. N:o 4. 2. 8.a
Laitos: KUNNALLISKOTI	Muutospiirustukset tehty v. 1952 - 53
Rakenn: ASUINRAKENNUS	Mittaus: 1947 LEINIO JA UUSITALO
Piirust.: POHJAT, LEIKK.	Piirust. v. 1954 V. TARKKA