

Toimitus n:o 20190050
TOIMITUSKARTTA

Tampereen kaupungin kunnanosan
Hervantajärvi, 78
korttelin n:o 7322
tonteista n:ot 1 ja 2
Laatinut tontin lohkomisessa 7.3.2019

Toimitusinsinööri *Eino Jaskari*
Eino Jaskari

Tontit on merkitty kiinteistörekisteriin 8.3.2019

Kohdekiinteistöt:
83707873220001
83707873220002


Kartalla ei ole näytetty maanalaisia johtoja.

RAJAPISTEIDEN JA RAJAMERKKIEN SELITYS

Mittausluokka: 1
Koordinaatisto: EUREF-FIN (ETRS-GK24)
Sijaintitarkkuus: RSK=0.10

piste N:o	koordinaatit X	Y	merkitsemistapa	toimenpide
1	6814431.809	24493318.663	Rakentamaton	Uusi
2	6814444.162	24493338.280	"	"
3	6814450.477	24493348.861	"	"
4	6814456.278	24493359.731	"	"
5	6814461.553	24493370.867	"	"
6	6814466.288	24493382.242	"	"
7	6814452.093	24493387.467	"	"
8	6814419.946	24493391.404	"	"
9	6814397.864	24493393.174	"	"
10	6814388.598	24493393.751	"	"
11	6814371.867	24493394.335	"	"
12	6814352.699	24493394.415	"	"
13	6814340.416	24493394.159	"	"
14	6814320.695	24493393.200	"	"
15	6814298.891	24493391.626	"	"
16	6814271.726	24493389.279	"	"
17	6814269.400	24493383.875	"	"
18	6814275.618	24493335.783	"	"
19	6814278.983	24493333.148	"	"
20	6814291.949	24493334.119	"	"
21	6814307.941	24493334.791	"	"
22	6814325.937	24493335.177	"	"
23	6814340.914	24493334.357	"	"
24	6814357.368	24493332.657	"	"
25	6814374.544	24493330.873	"	"
26	6814393.553	24493327.964	"	"
27	6814360.560	24493363.572	"	"
28	6814353.346	24493363.422	"	"
201	6814420.413	24493391.347	"	"
203	6814270.428	24493386.263	"	"

202	Poistettu
TONTIN ASEMAKAAVA N:o	8192 20.2.2017
TONTTIJAKO N:o	9133 11.2.2019

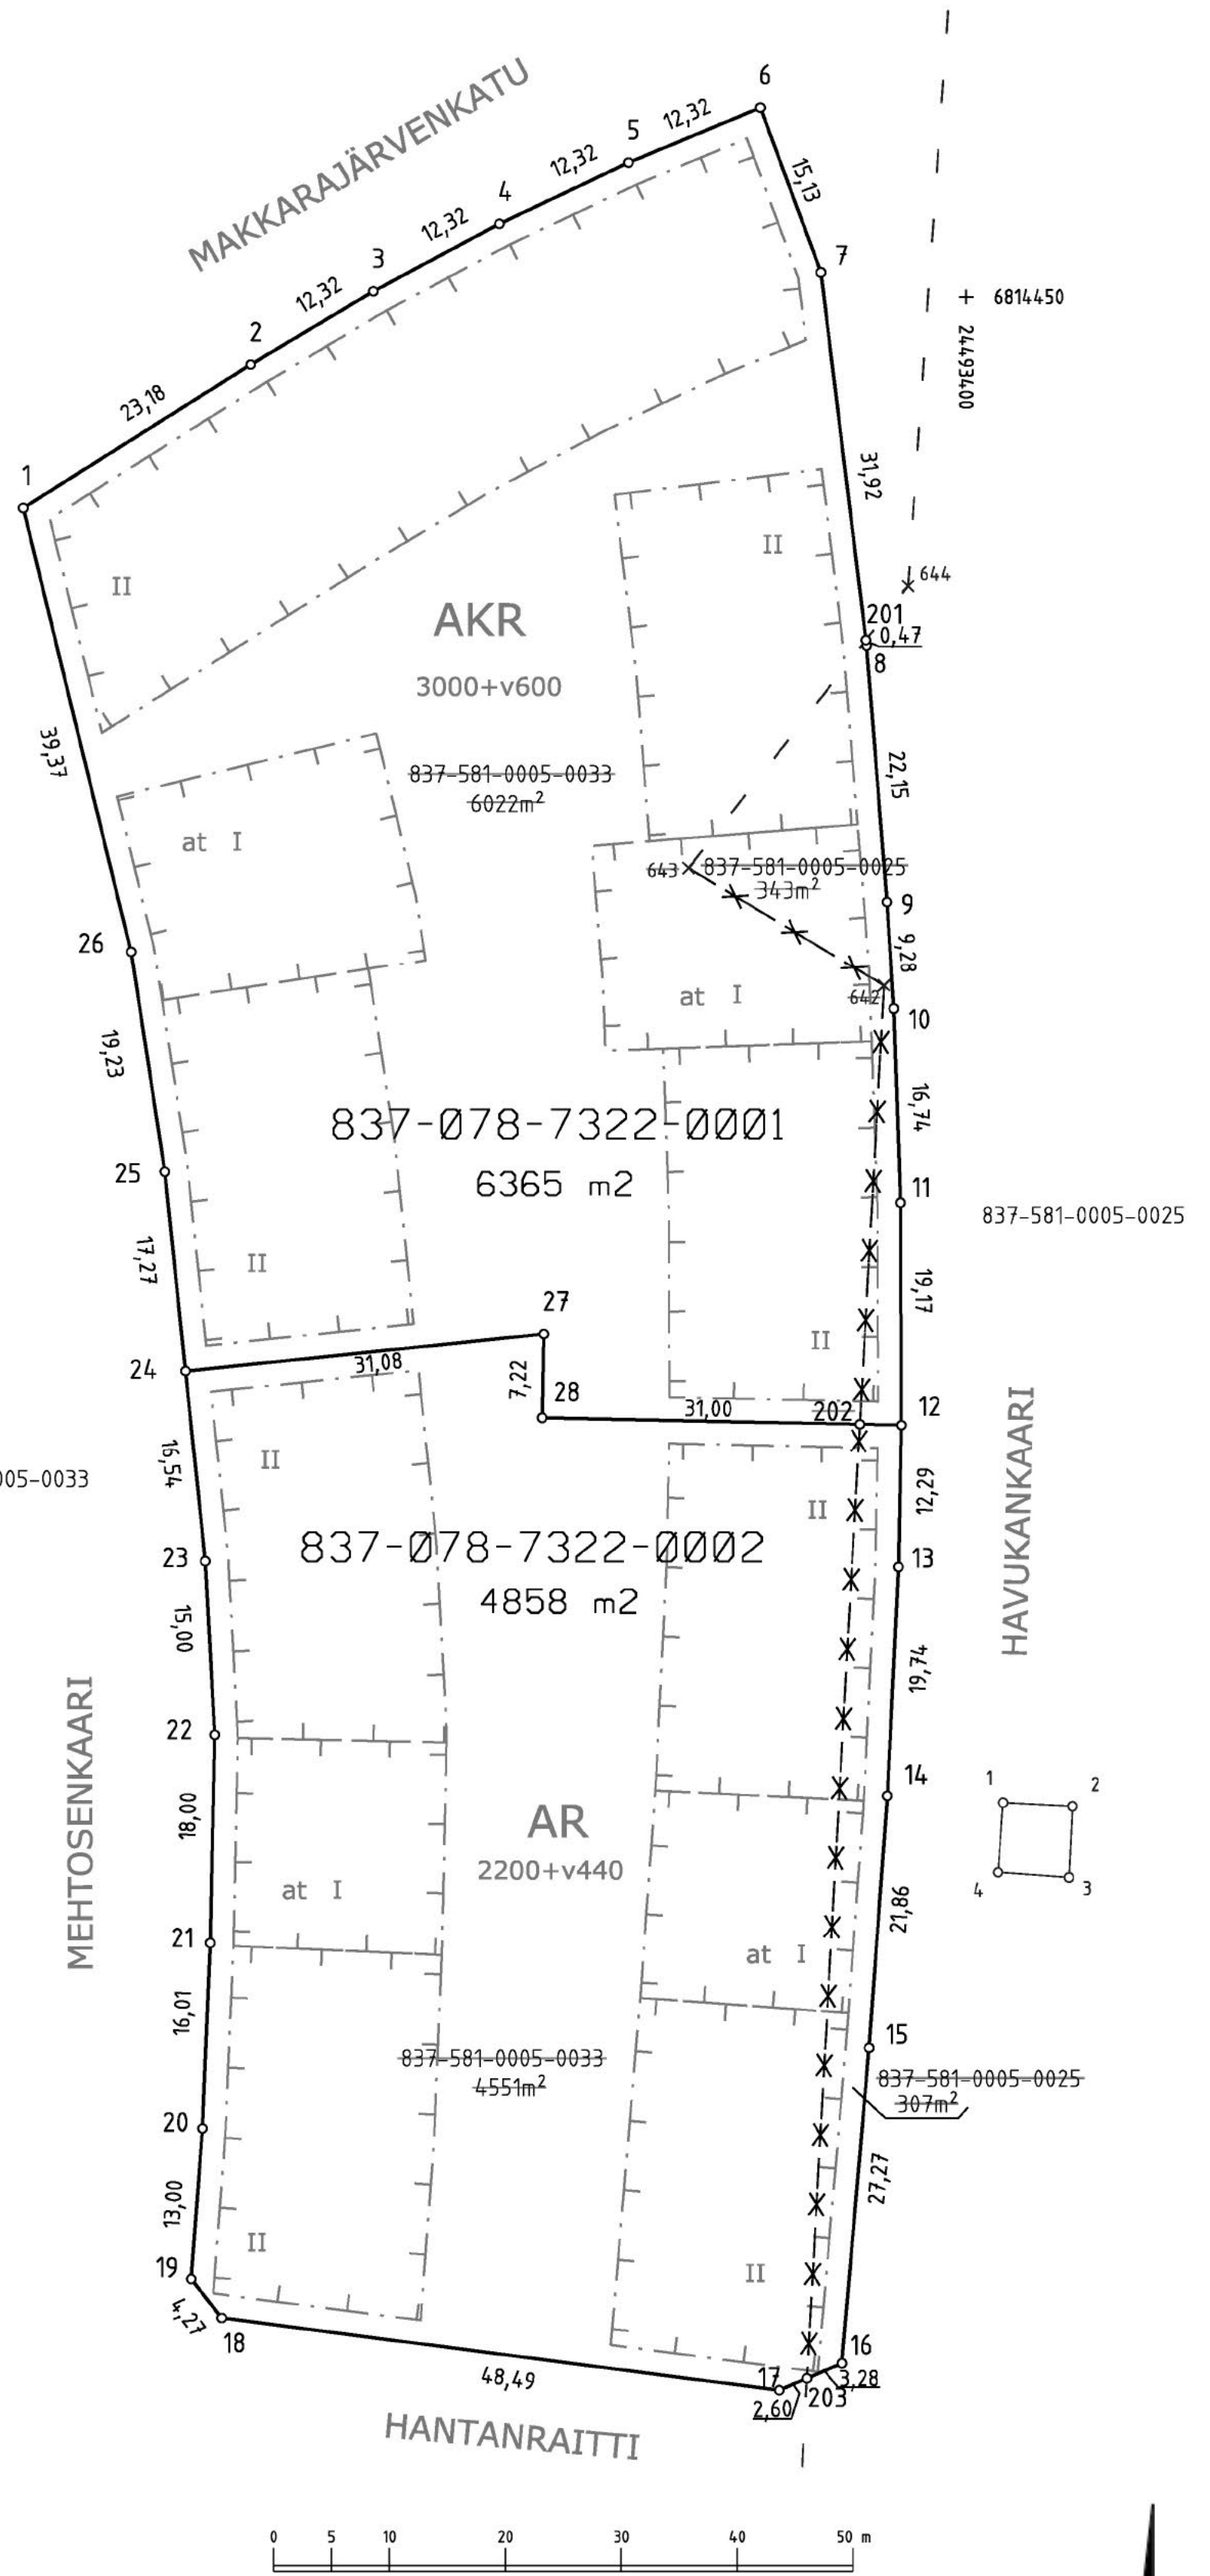

TONTTIEN MUODOSTUMINEN

Kiinteistötunnus	Yht m2	Osa m2	Muodostajayksikkö
837-78-7322-1	6365	6022 343	837-581-5-33 Sulkamaa 837-581-5-25 Juva
837-78-7322-2	4858	4551 307	837-581-5-33 Sulkamaa 837-581-5-25 Juva