



TYYPPIPOIKKILEIKKAUS 1:100  
KIERTOLIITTYMÄ, LEIKKAUS A-A

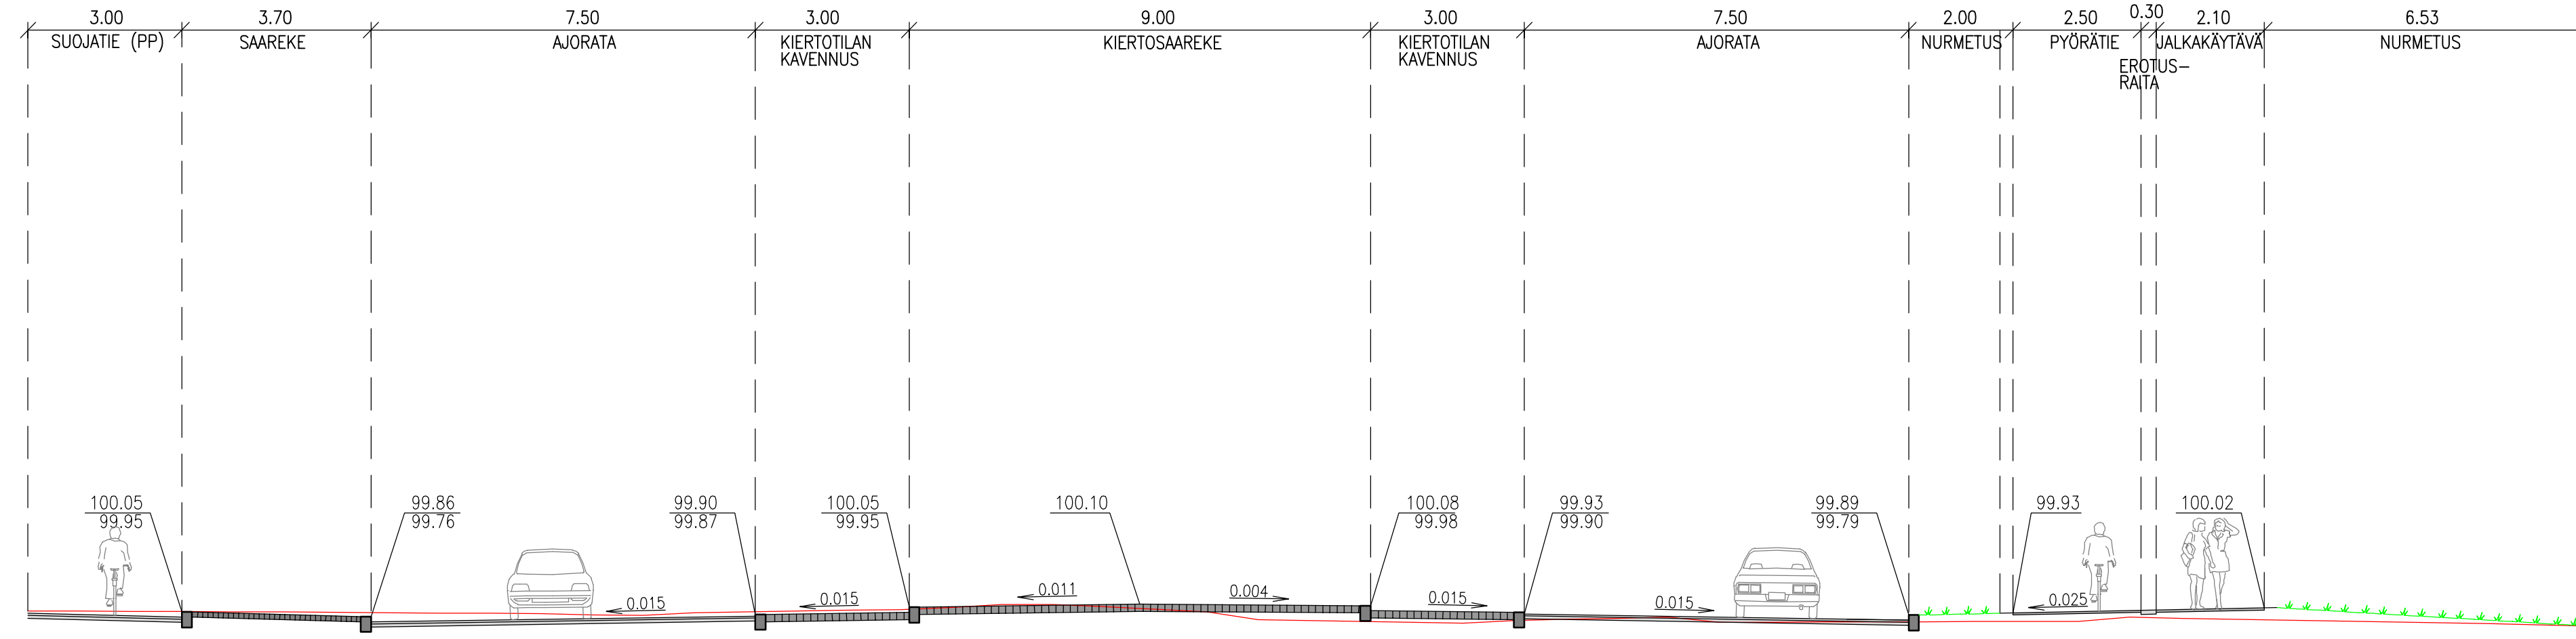

Tässä suunnitelmassa on käytetty ETRS-GK24/N2000 taso- ja korkeuskoordinaatistoa

 <b>TAMPEREEN KAUPUNKI</b> KAUPUNKIYMPÄRISTÖN PALVELUALUE	Kaupunkiympäristön rakennuttaminen ja ylläpito		
	<b>NÄSIJÄRVENKATU</b> VÄLI: KORTELAHDENKATU-HÄMEENPUISTON ITÄINEN AJORATA IV AMURI A		
KATUSUUNNITELMA  TYYPPIPOIKKILEIKKAUS 1:100 KIERTOLIITTYMÄN KOHDALLA	Ylan päätös:		
	Suunnittelupäällikön päätös:	/ §	
<b>Kuntatekniikan suunnittelu</b>	Muutos		
	Tark.		
	Hyv.		
	Pvm.	16.6.2020	
	Korvaa piir.n:o		
Ark.n:o			
	Piirt.	Anne Järvinen	Piir.n:o 1/21011/4
	Suunn.	Petri Rantanen	
	Tark.	Raija Tevaniemi	