


Tasausviivan korkeus
Maanpinnan korkeus
Paalutus

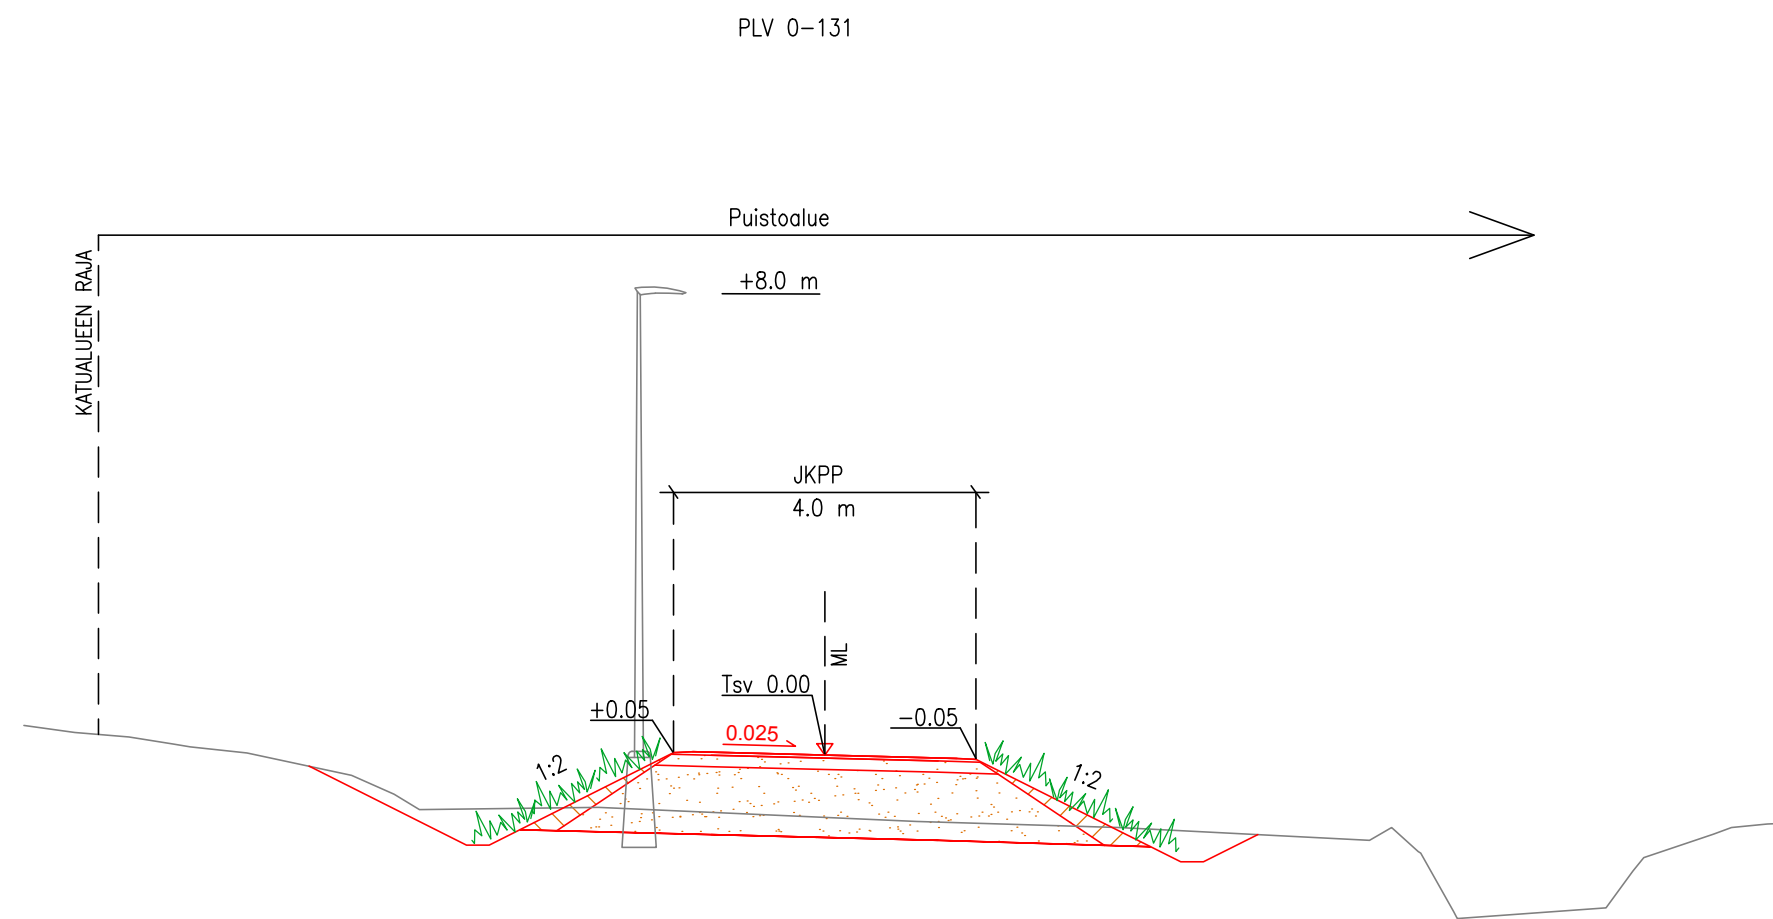

Tässä suunnitelmassa on käytetty ETRS89-GK24/N2000 taso- ja korkeuskoordinaatistoa

TAMPEREEN KAUPUNKI
KAUPUNKIYMPÄRISTÖN PALVELUALUE

VÄHÄJÄRVENPUISTON KEYVEN LIIKENTEEN VÄYLÄ

VÄLI: ILMAILUNKATU - VÄHÄJÄRVENPOLKU
HÄRMÄLÄ

RAKENUSSUUNNITELMA

PITUUSLEIKKAUS 1:1000/1:100
TYYPPIPOIKKILEIKKAUS 1:100

Ylan päätös:

Suunnittelupäällikön päätös:

/ §

Muutos

Tark.

Hyv.

Pvm. 1.6.2018

Korvaa piir.n:o

Ark.n:o

A-INSINÖÖRIT

Piirt. Juha-Matti Siipola
Suunn. Paula Lakua
Tark. Jarmo Mikkonen

Piir.n:o 18/20294/2