










L:\PROJEKTI\82124749_HATANPÄÄN_VT_NUOLIALANTIE LIITYMÄ_YL12_TULOSET\4_YLEISSUUNNITELMA\4.1_KATU.DWG TURBOKIERTOIITTYMÄ_LUONNOS.DWG

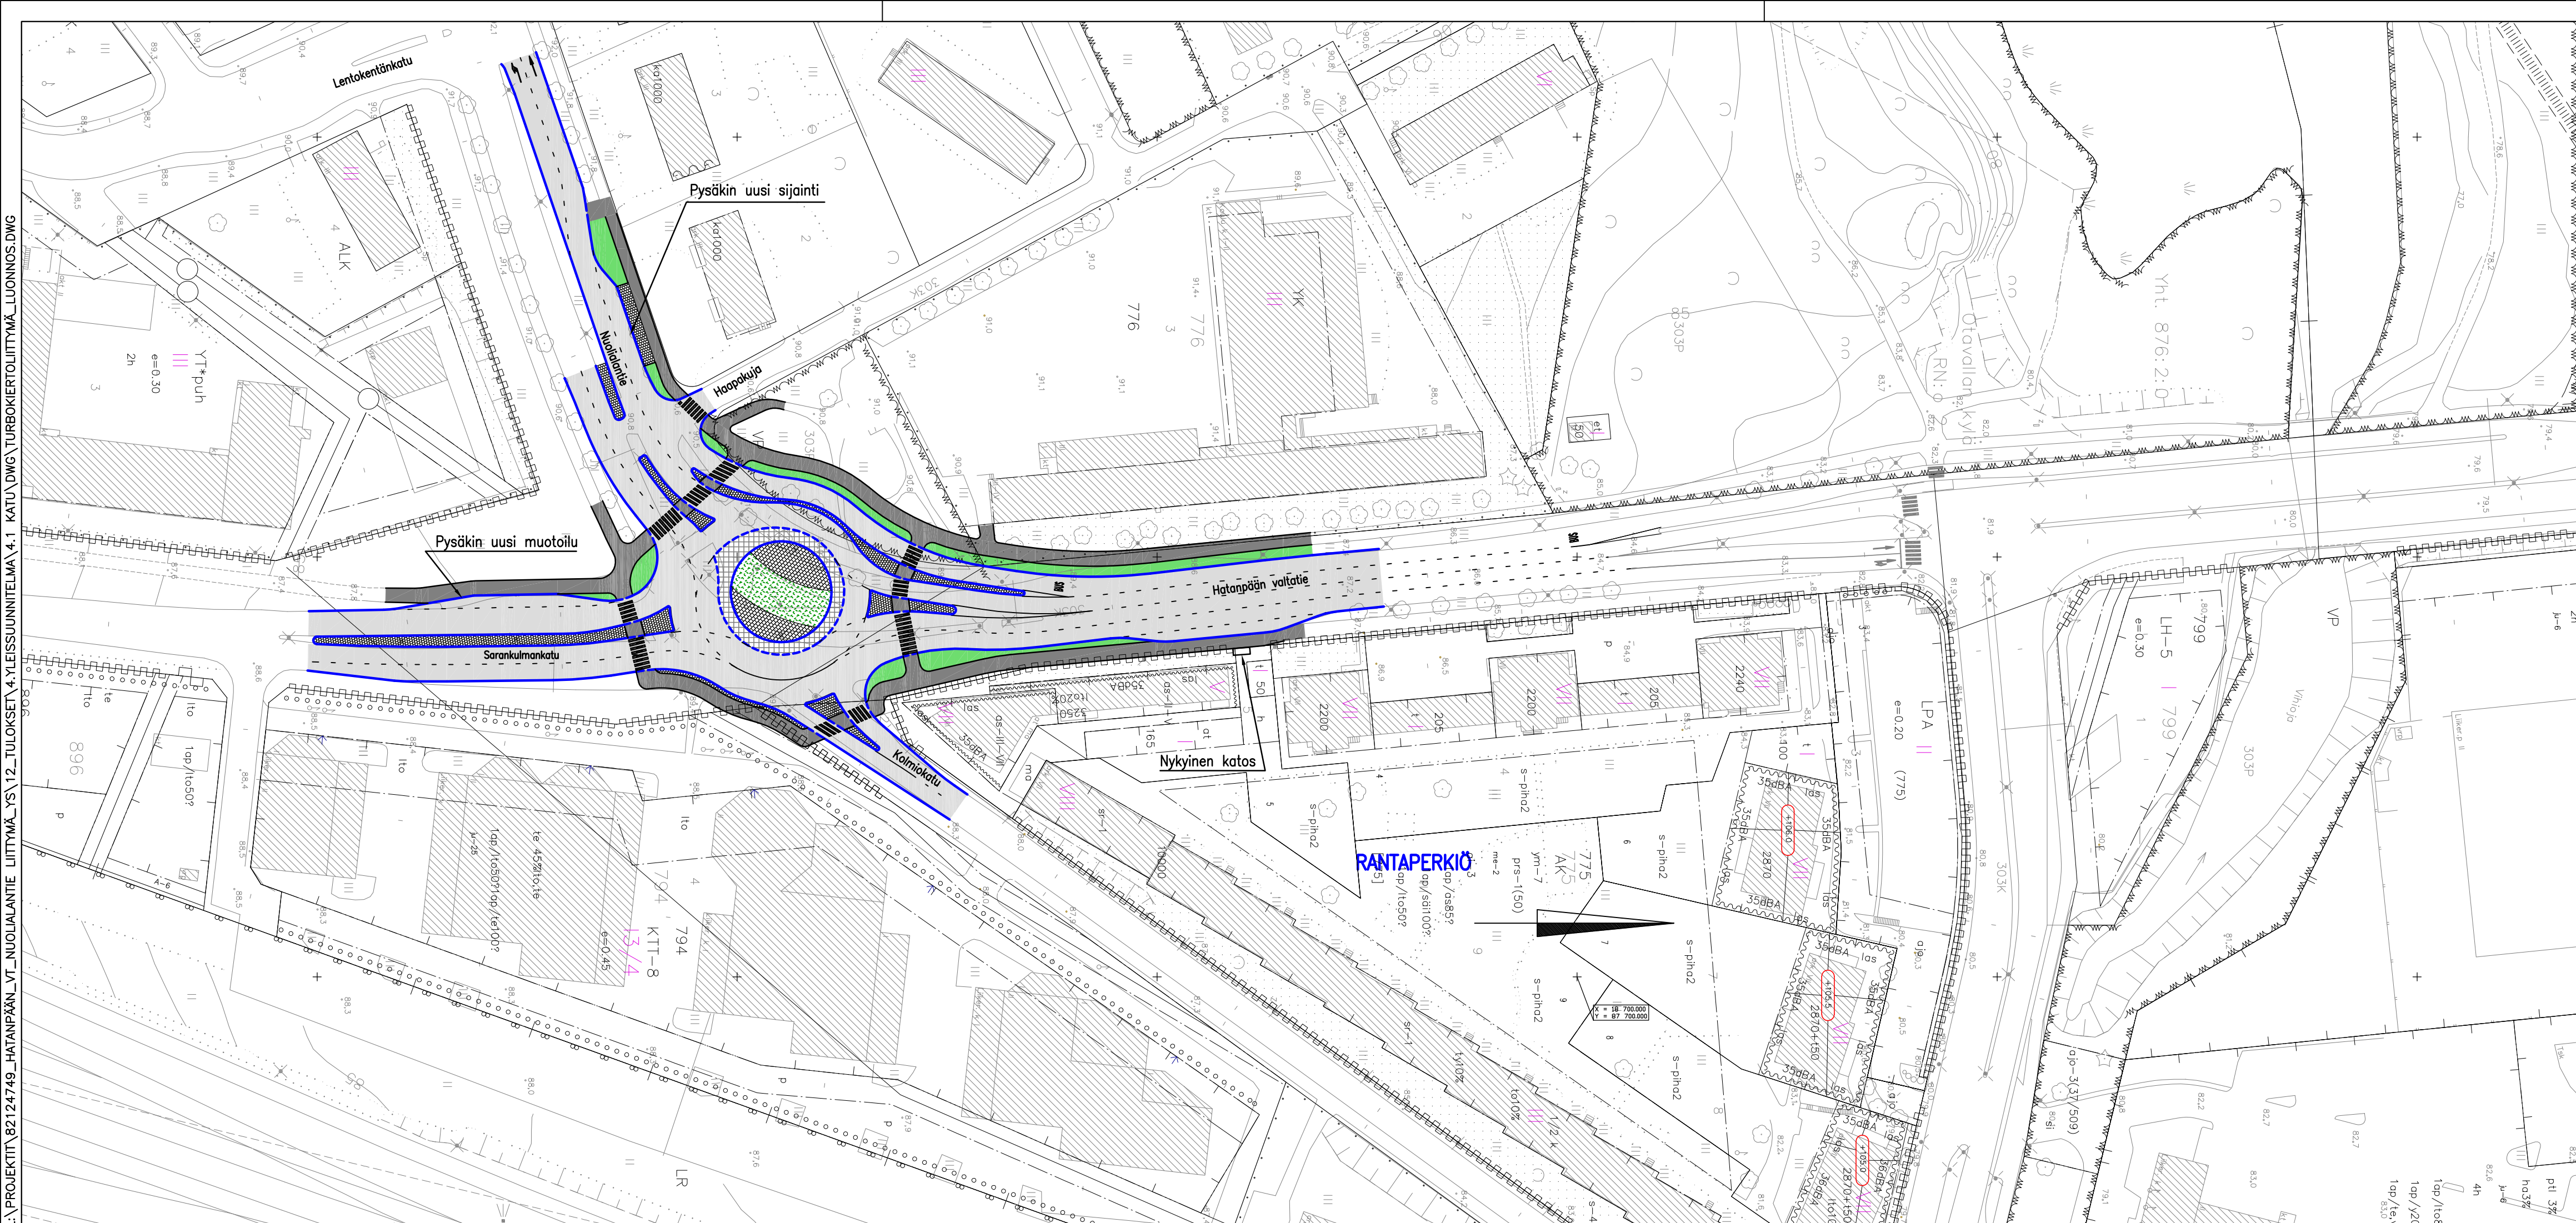

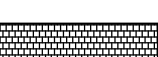- MERKINTÖJEN SELITYKSET**
-  AJORATA/KEVYEN LIIKENTEEN VÄYLÄ, ASFALTIA
 -  NUPUKIVEYS
 -  KENTÄKIVEYS
 -  MATALIA PENSAITA
 -  ISTUTETTAVA ALUE (NURMETUS)
 -  REUNAKIVI/MADALLETTU REUNAKIVI, R170

 Tampereen kaupunki		Kaupunkiympäristön kehittäminen															
HATANPÄÄN VALTATIE JA NUOLIALANTIE LIITYMÄ																	
RANTAPERKIÖ YLEISSUUNNITELMA																	
LIITYMÄSUUNNITELMA VE2		1:1000															
		Ramboll Finland Oy PL 718, Pakkahuoneenaukio 2 33101 Tampere puh. 020 755 6800 fax 020 755 6801															
Piirt. LAURA PIRILÄ Suunn. LAURA PIRILÄ Tark. JANNE KOSKINEN	Ylan päätös: Suunnittelupäällikön päätös: §																
<table border="1"> <tr><td>Muutos</td><td></td></tr> <tr><td>Tark.</td><td></td></tr> <tr><td>Hyv.</td><td></td></tr> <tr><td>Pvm.</td><td>29.05.2009</td></tr> <tr><td>Korvaa piir.n:o</td><td></td></tr> <tr><td>Ark.n:o</td><td></td></tr> <tr><td>Piir.n:o</td><td>1/14924/2</td></tr> </table>	Muutos		Tark.		Hyv.		Pvm.	29.05.2009	Korvaa piir.n:o		Ark.n:o		Piir.n:o	1/14924/2			
Muutos																	
Tark.																	
Hyv.																	
Pvm.	29.05.2009																
Korvaa piir.n:o																	
Ark.n:o																	
Piir.n:o	1/14924/2																