PRODUCED BY AN AUTODESK EDUCATIONAL PRODUCT

LAAKSO

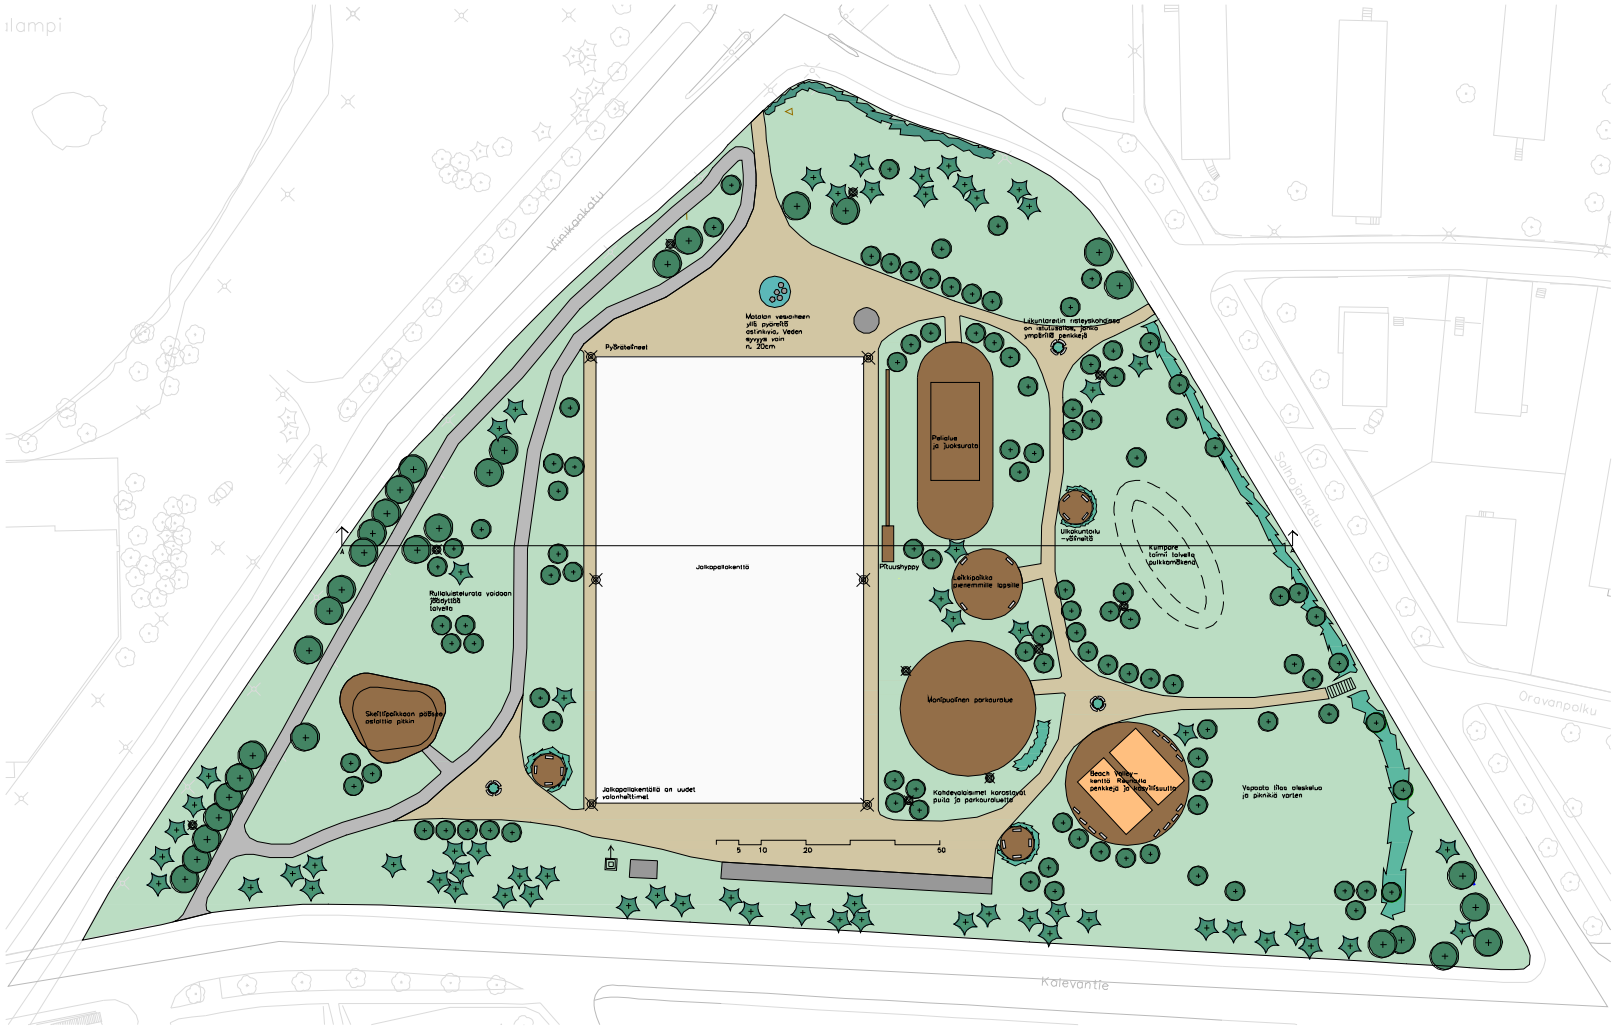

Yleissuunnitelma 1:400

Lehti- ja havupuu | Nurmi | Liikunta-alue | Hiekkatekonurmi | Asfaltti | Valonheitin | Vesiaihe
Pensasryhmä | Käytävä | Hiekka | Rakennus | Penkki | Kohdevalaisin | uusi korkeuskäyrä

P
E

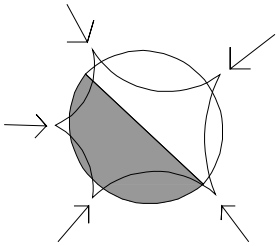

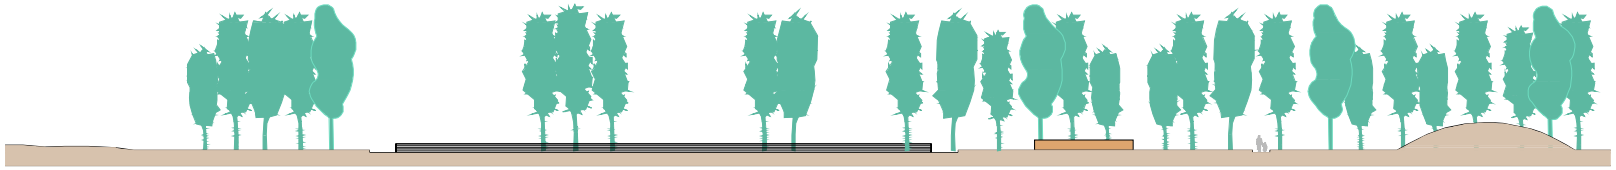

Leikkauskuva A–A 1:200

PRODUCED BY AN AUTODESK EDUCATIONAL PRODUCT

You created this PDF from an application that is not licensed to print to novaPDF printer (http://www.novapdf.com)