


L:\projektit\82106516_ratapihankatu_ystulokset\paapiirustukset\atapihankatu_ve_1.dwg

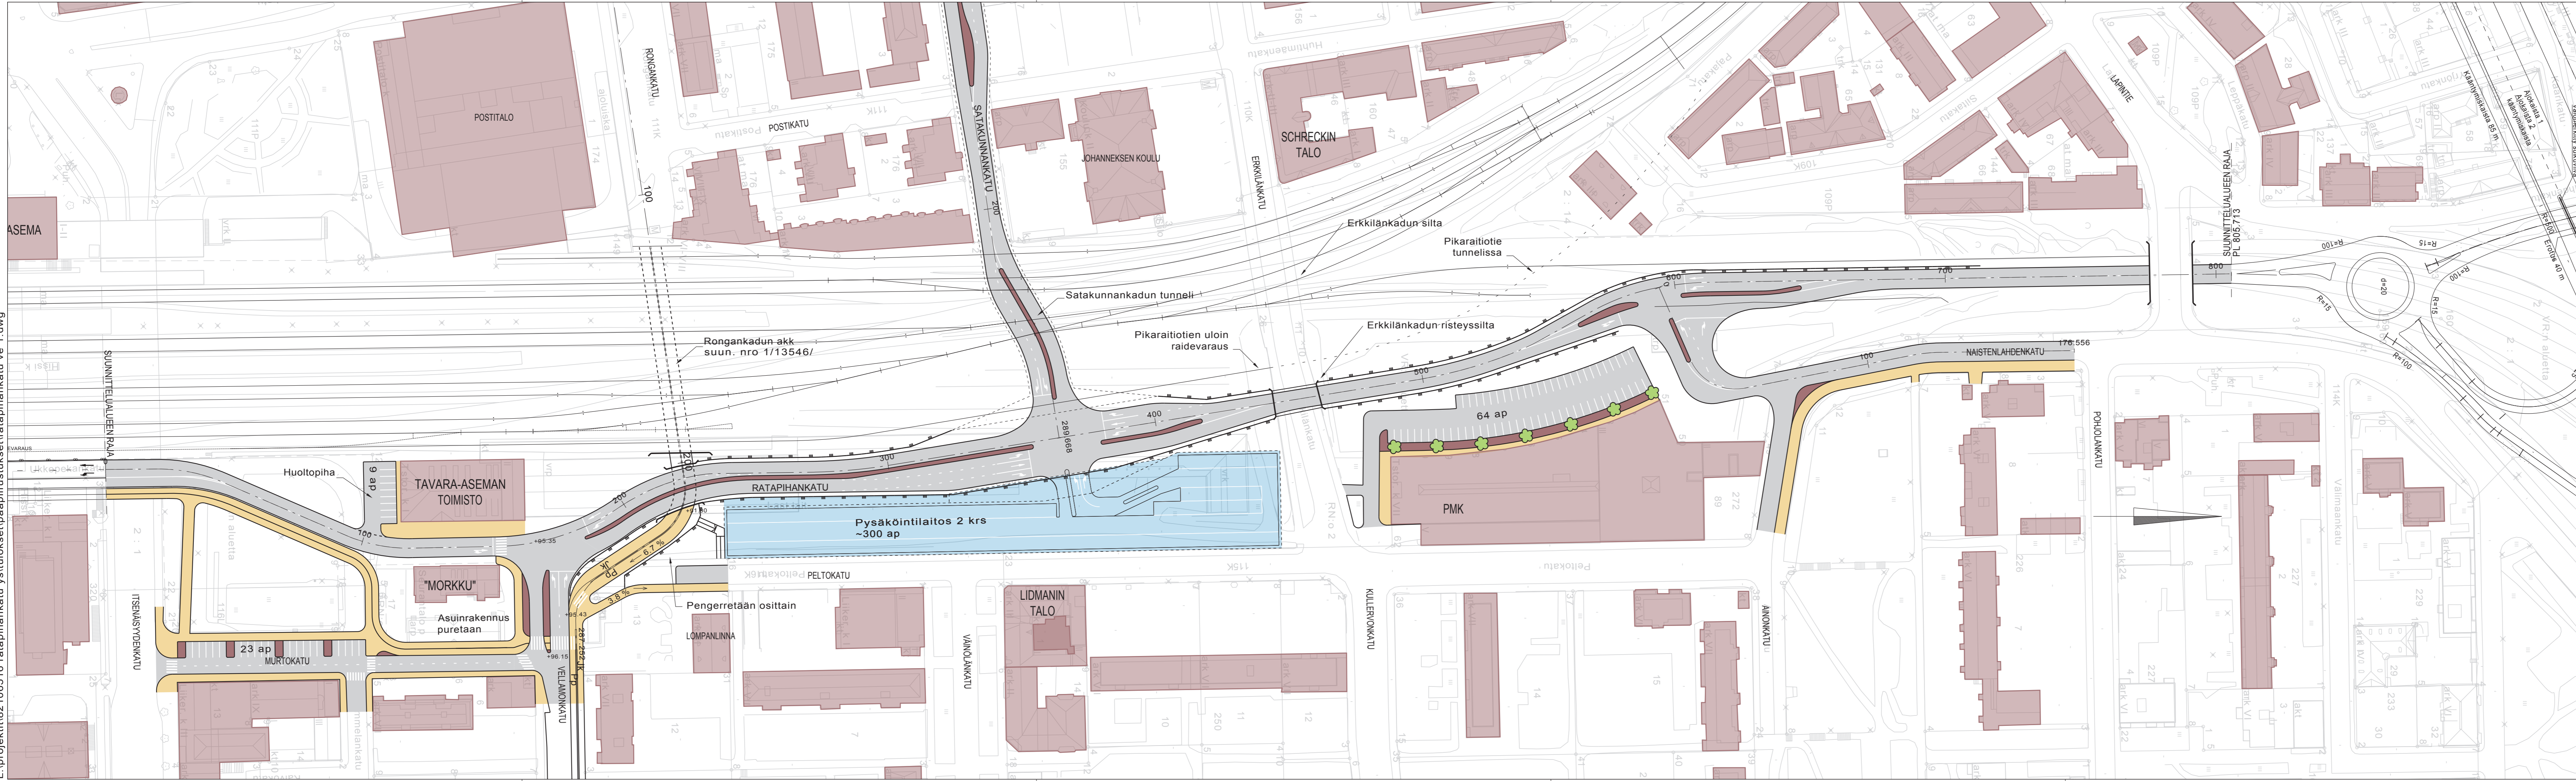

Tampereen kaupunki Yhdyskuntapalvelut
Kaupunkirakentaminen

RATAPIHANKATU
KO: IX, XI, XIV, XV, XVI
VÄLI: ITSENÄISYYDENKATU-NAISTENLAHDEN ETL

YLEISSUUNNITELMA
ASEMAPIIRUSTUS 1:1000

Ylan päätös:	
Suunnittelupäällikön päätös:	§
Muutos	
Tark.	
Hyv.	
Pvm.	3.5.2006
Korvaa piir.n:o	
Ark.n:o	
Piir.n:o	1/13790/1



Ramboll
PL 718, Aleksanterinkatu 21 A
33101 Tampere
puh. 020 755 6800
fax 020 755 6801

Piirt. J. Lehtomäki
Suunn. J. Koskinen
Tark.