


- MERKINTÖJEN SELITYS:**
- ASFALTIPÄÄLLYSTEINEN AJORATA, AB 16/125
  - ASFALTIPÄÄLLYSTEINEN KEVYEN LIIKENTEEN VÄYLÄ, AB 11/100
  - NURMETUS, PUISTOALUEILLA NURMIKKO A2, MUILLA KATUVIHERALUEILLA NURMIKKO A3 JA LUISISSA MAISEMANURMI 1 (InfraRYL 2006)
  - BETONIKIVEYS ESIM. ABETONIN PUNAINEN KARTANO-KIVI TIILILADONNALLA
  - SORA-/KESTOPÄÄLLYSTEINEN TONTTILIITYMÄ
  - KENTTÄKIVEYS
  - REUNAKIVI, KORKEUS 10 CM JA TYYPPI HARMAA RAAKAREUNAKIMI S170 ELLEI SUUNNITELMISSA OLE TOSIN MAINITTU
  - MADALLETTU REUNAKIVI, KORKEUS TONTTILIITYMISSÄ ENINTÄÄN 3 CM JA SUOJATEIDEN YHTEYDESSÄ ENINTÄÄN 1 CM (JK+PP) TAI 3 CM (JK)
  - KEVYEN LIIKENTEEN VÄYLÄN REUNALINJA (PÄÄLLYSTEEN REUNA)
  - AVO-OJA
  - NYKYINEN SADEVESIKAIVO RITILÄKANSISTOLLA
  - NYKYINEN VALAISINPVLÄS
  - UUSI VALAISIN, METALLIPVLÄS SEKÄ JALUSTA
  - ISTUTETTAVA PUU

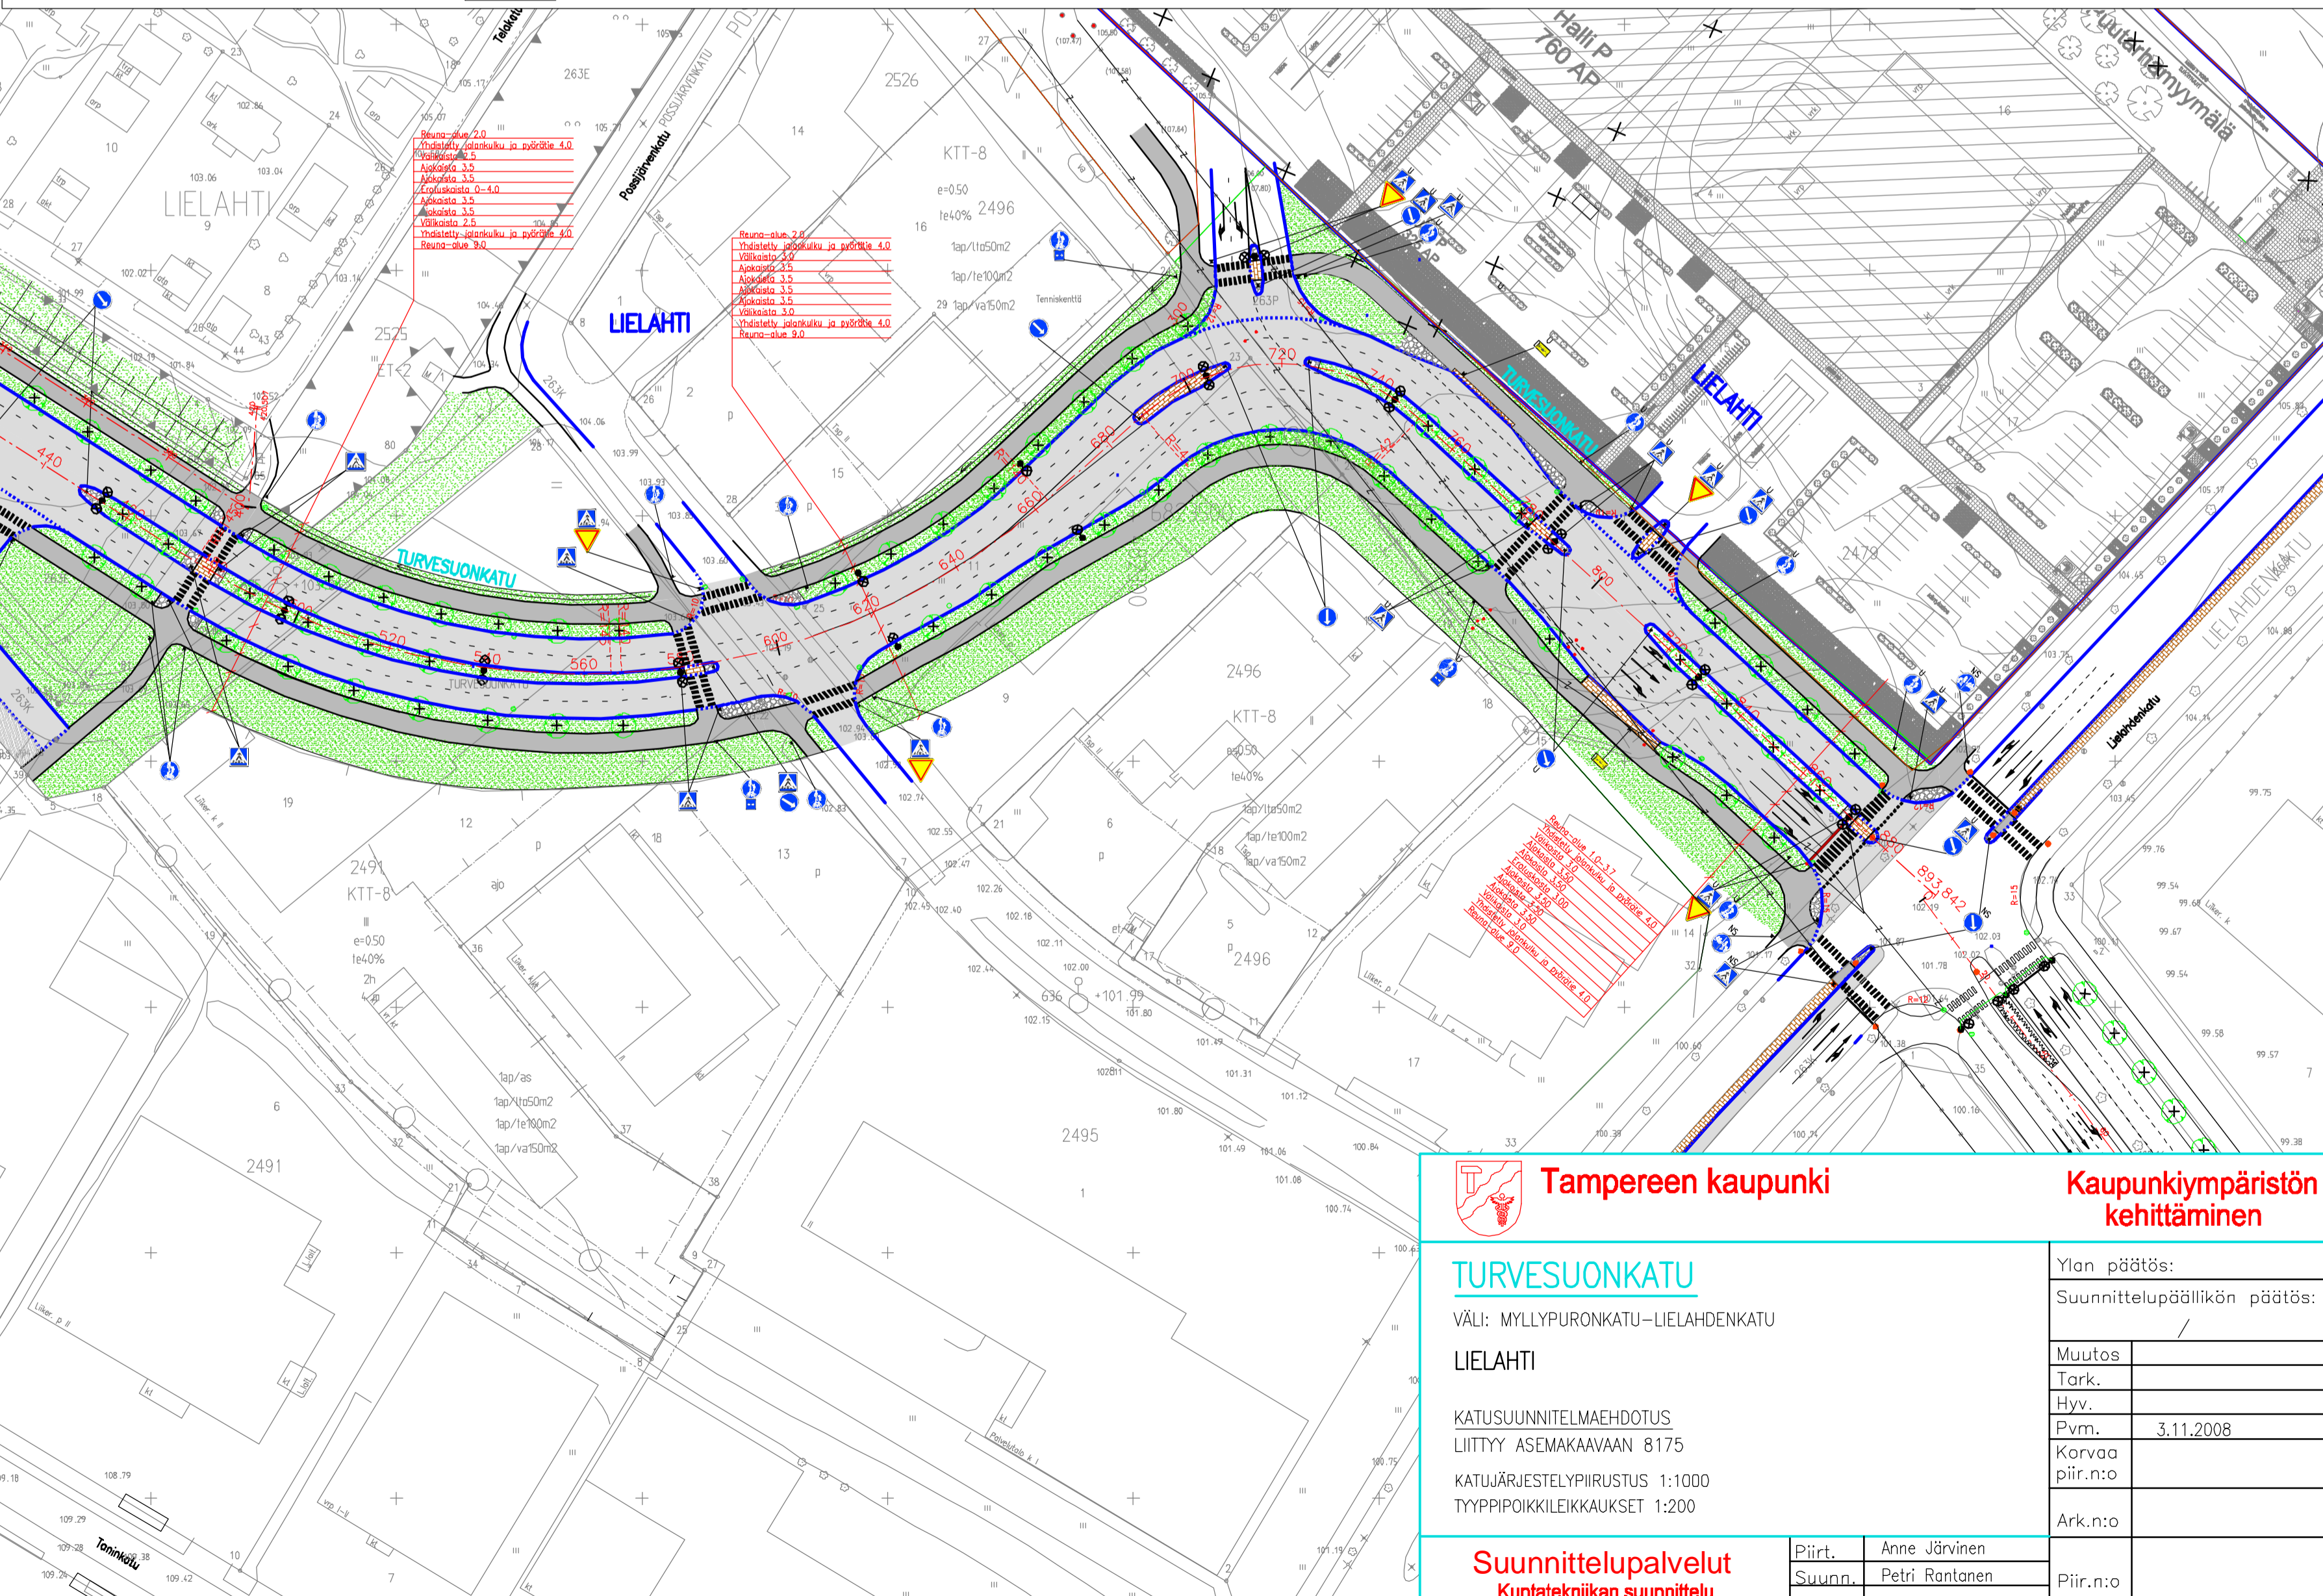

**Tampereen kaupunki** **Kaupunkiympäristön kehittäminen**

**TURVESUONKATU**  
VÄLI: MYLLYPURONKATU-LIELAHDENKATU  
LIELAHTI

KATUSUUNNITELMAEHDOTUS  
LIITTYY ASEMAKAAVAAN 8175  
KATUJÄRJESTELYPiIRUSTUS 1:1000  
TYYPPIKOIKEIKKAUKSET 1:200

Ylan päätös:	
Suunnittelupäätöksen päätös:	
Muutos	
Tark.	
Hyv.	
Pvm.	3.11.2008
Karvoa	
piir.n:o	
Ark.n:o	
Piir.n:o	

**Suunnittelupalvelut** Piir. Anne Järvinen  
**Kuntatekniikan suunnittelu** Suunn. Petri Rantanen