




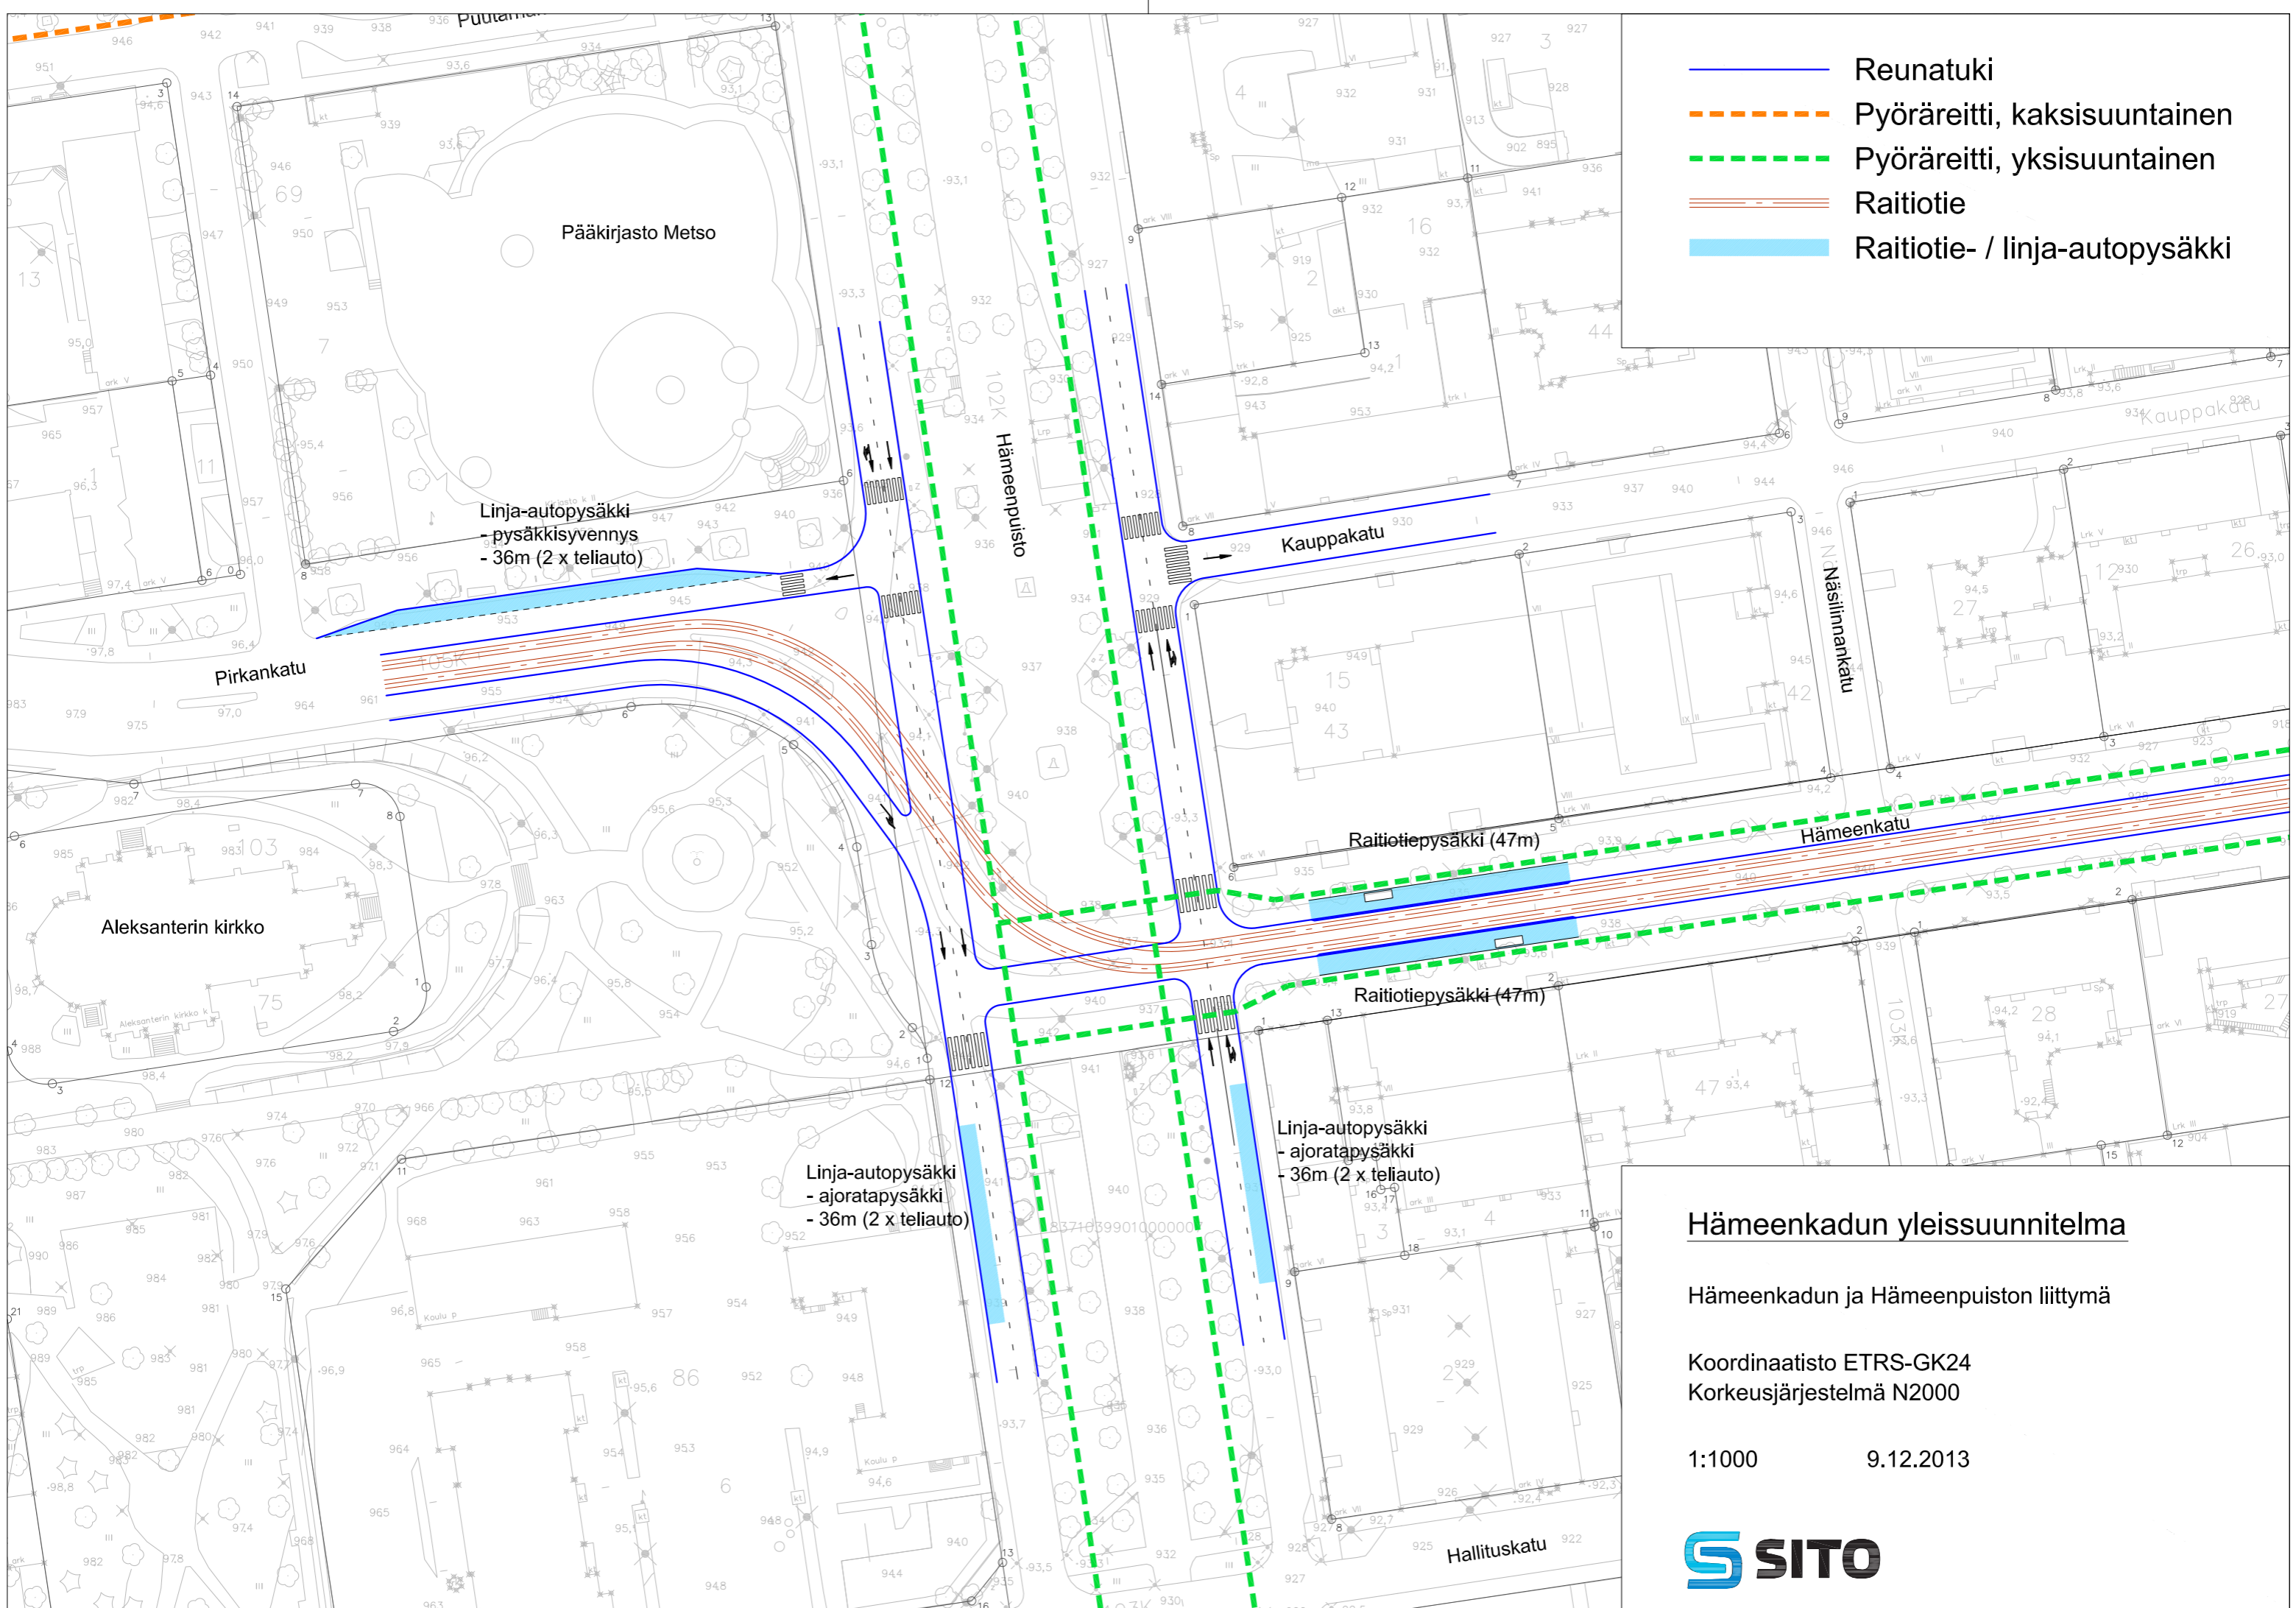


-  Reunatuki
-  Pyöräreitti, kaksisuuntainen
-  Pyöräreitti, yksisuuntainen
-  Raitiotie
-  Raitiotie- / linja-autopysäkki



Hämeenkadun yleissuunnitelma

Hämeenkadun ja Hämeenpuiston liittymä

Koordinaatisto ETRS-GK24
Korkeusjärjestelmä N2000

1:1000 9.12.2013

