


# TAMPERE

## PYYNIKIN OSAYLEISKAAVA


LIITE 3

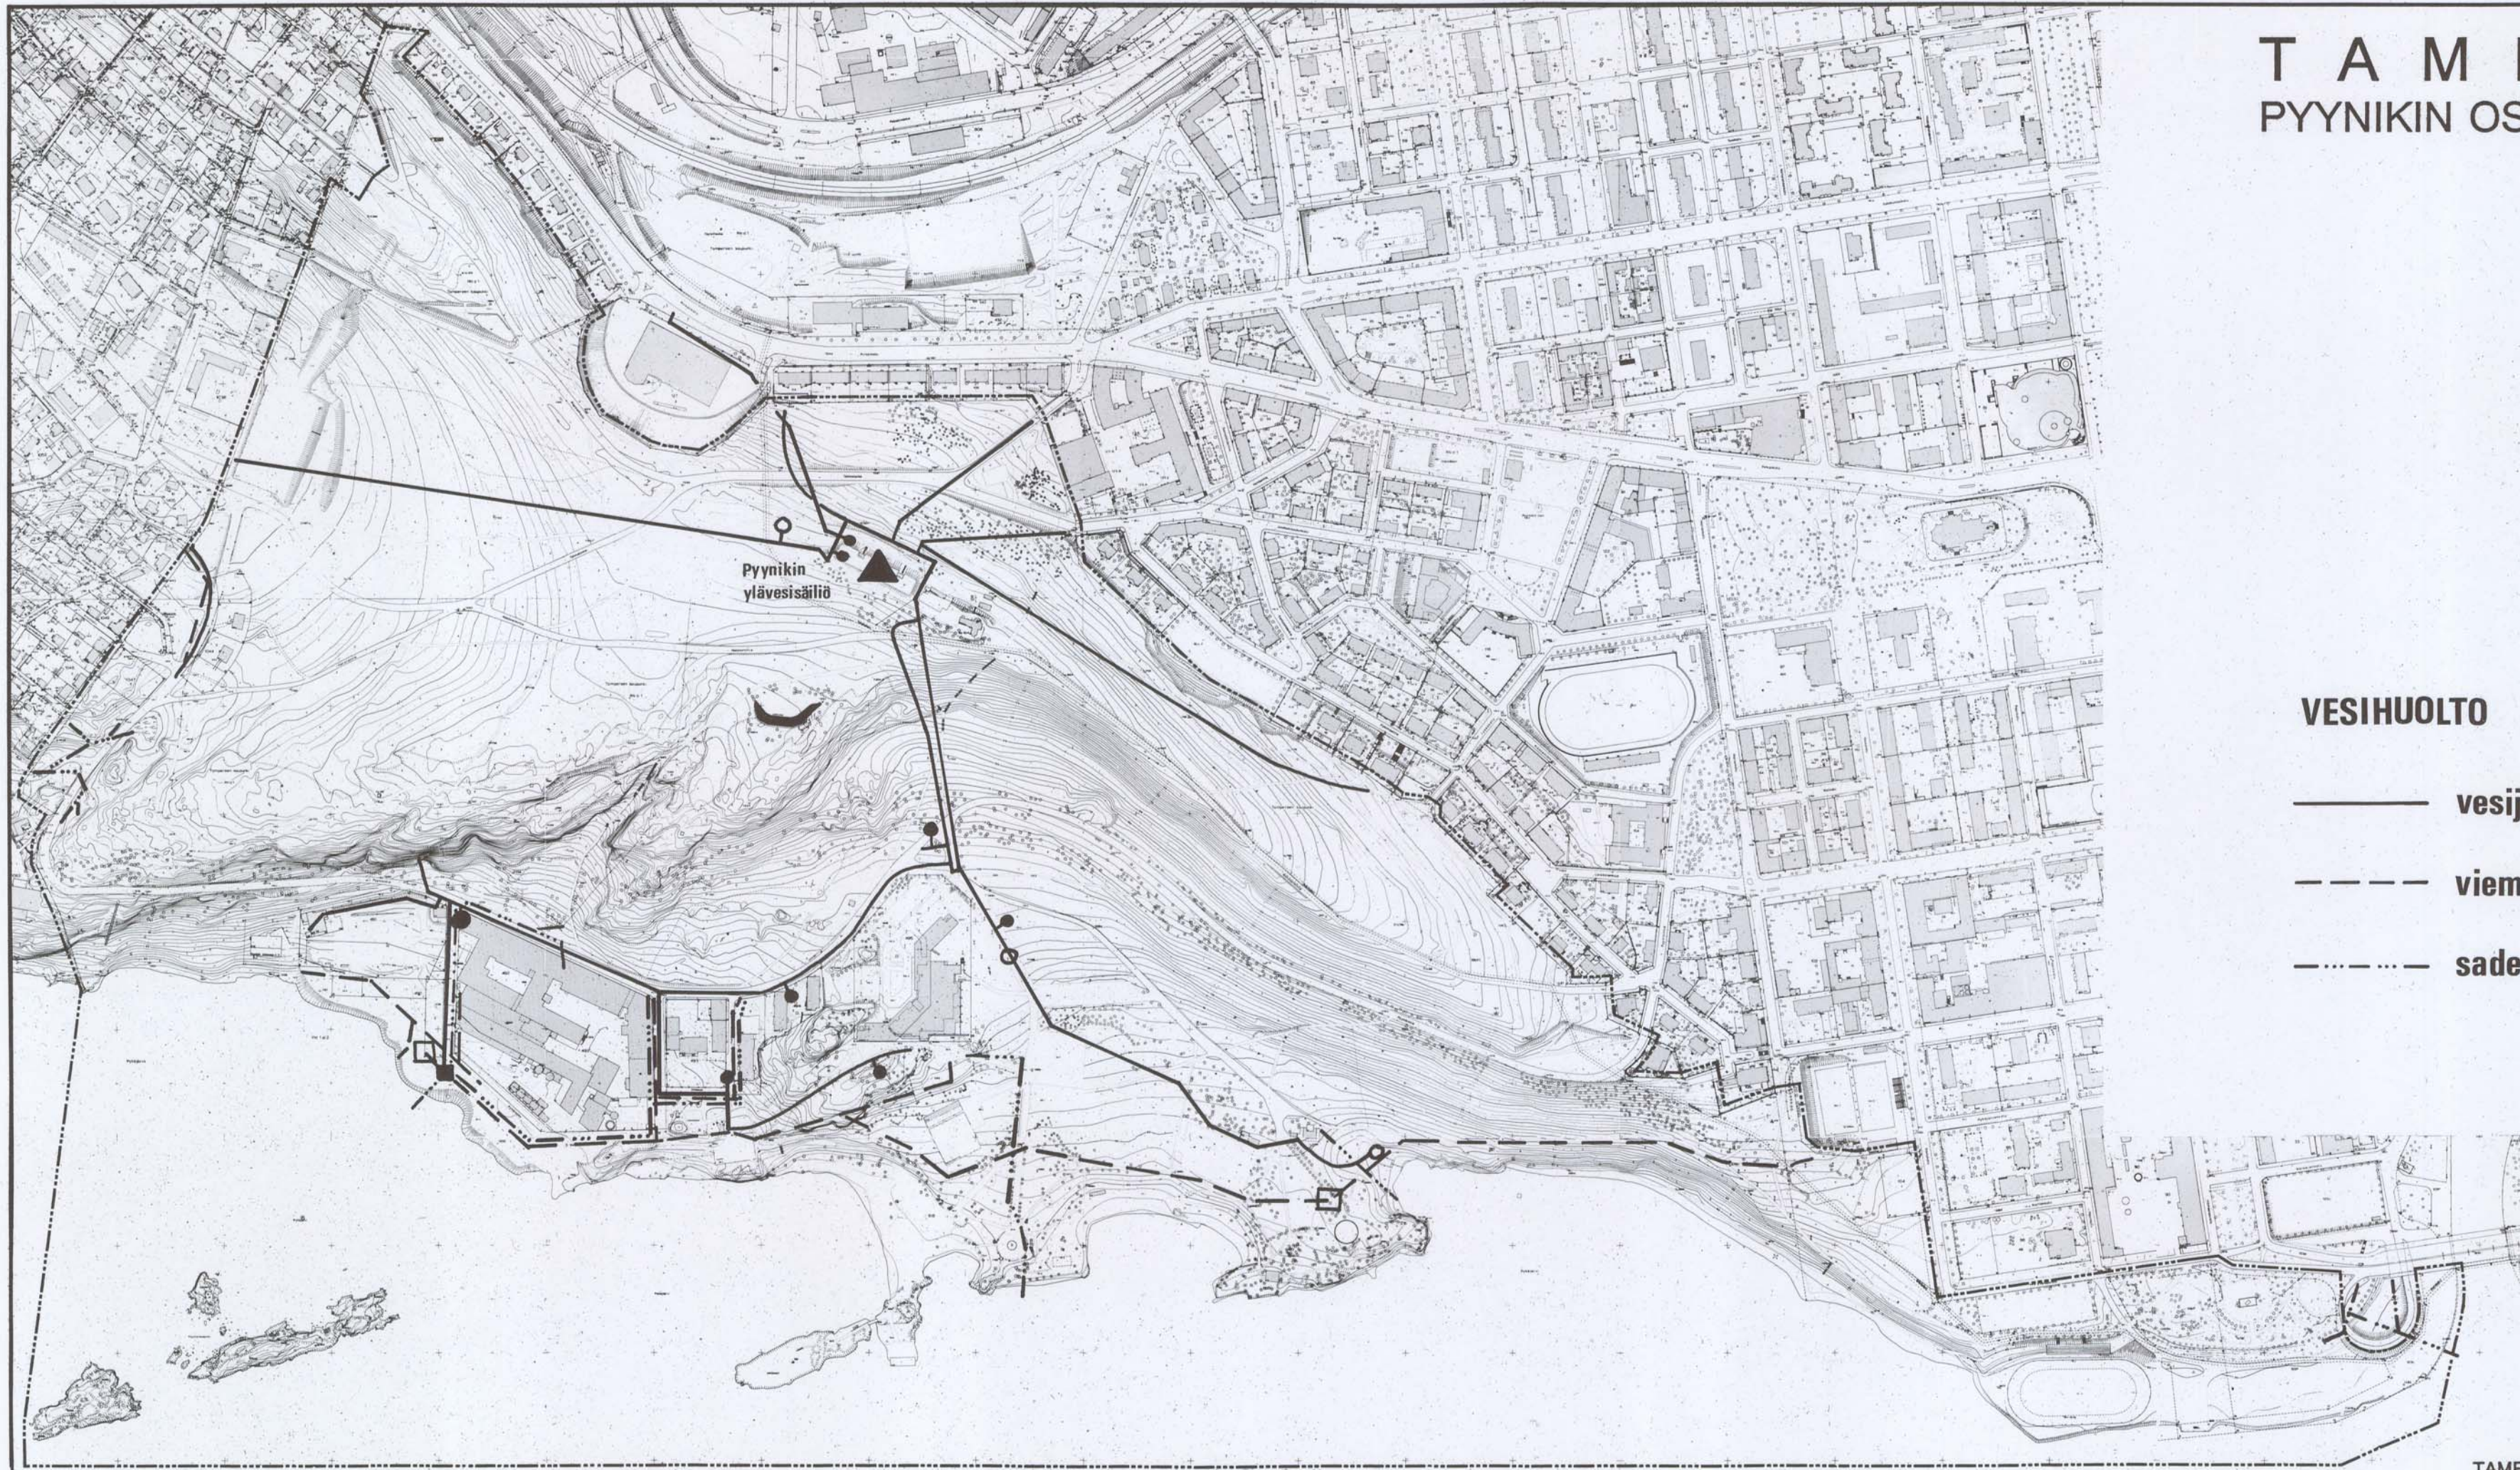

Pyyntikin  
ylävesisäiliö

### VESIHUOLTO

- vesijohto
- - - - viemäri
- · - · - sadevesi

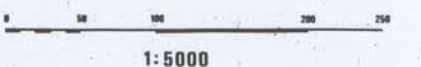

1:5000