


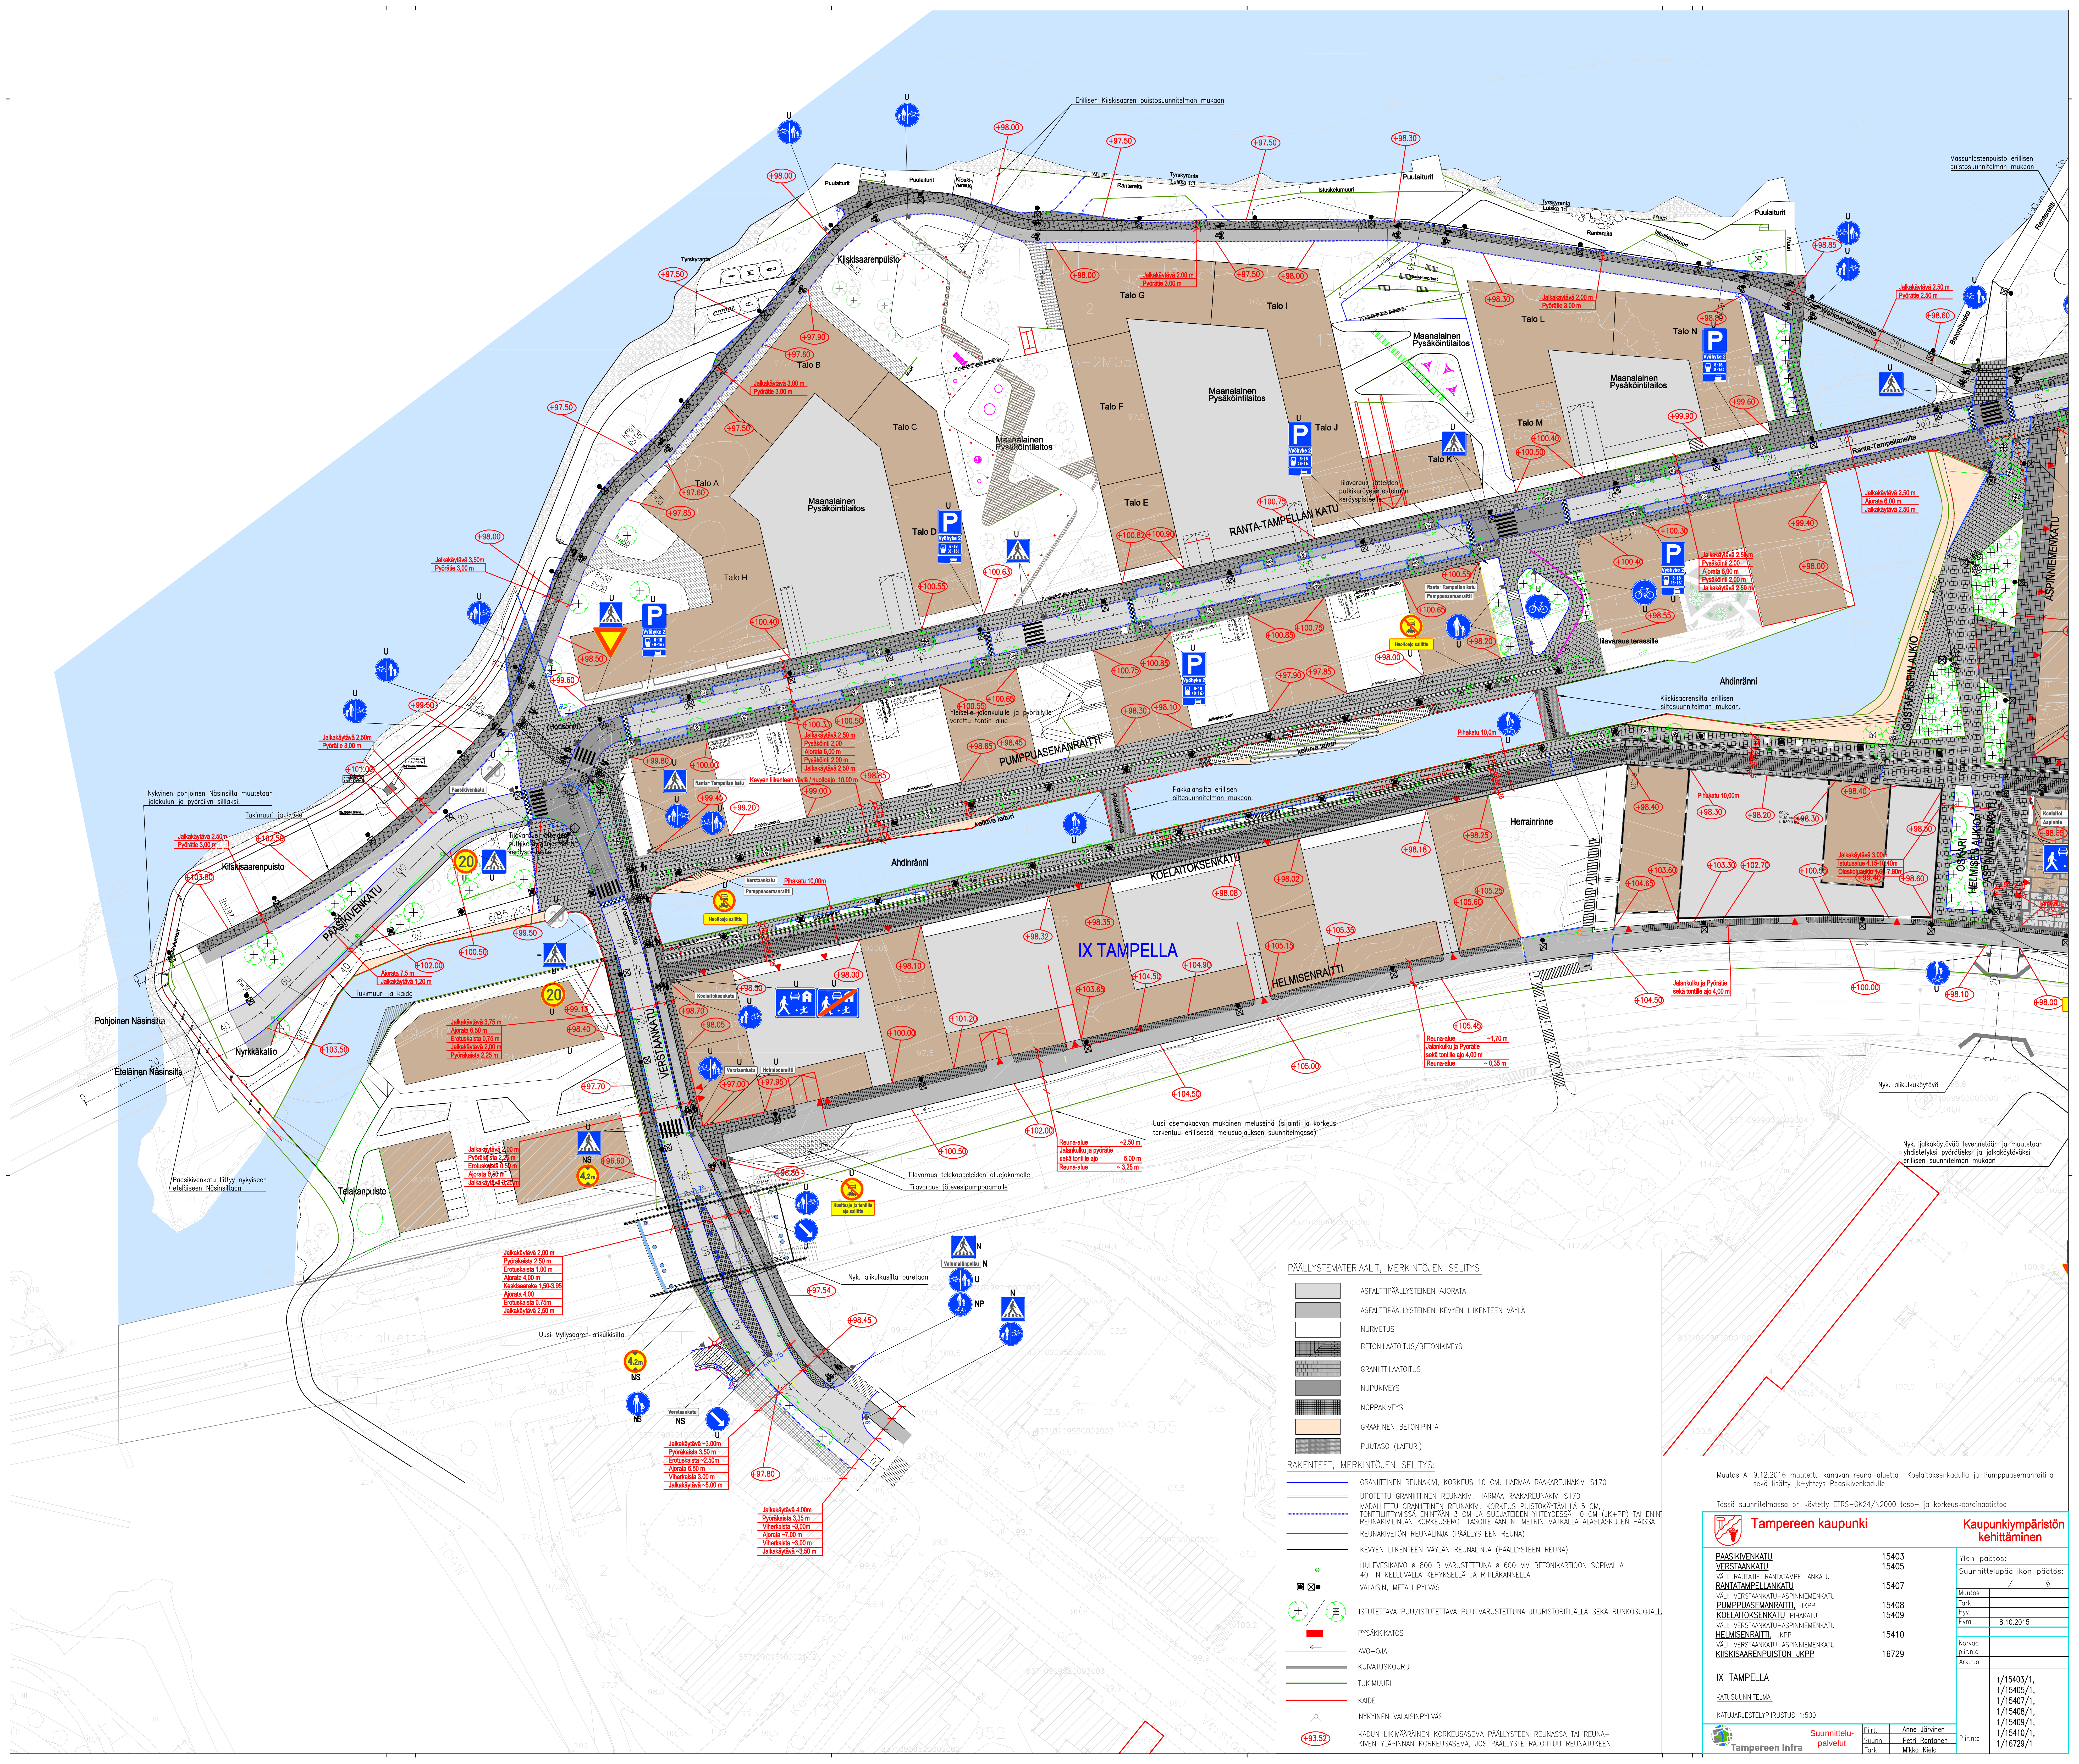

PÄÄLLYSTEMATERIAALIT, MERKINTÖJEN SELITYS:

- ASFALTIPÄÄLLYSTEINEN AJORATA
- ASFALTIPÄÄLLYSTEINEN KEVYEN LIIKENTEEN VÄYLÄ
- NURMETUS
- BETONILAATOITUS/BETONIKIVEYS
- GRANITILAATOITUS
- NUPKIKEIYYS
- NOPPAKIKEIYYS
- GRAAFINEN BETONIPINTA
- PUUTASSO (LATTI)

RAKENTEET, MERKINTÖJEN SELITYS:

- GRANITITTEN REUNAKIVI, KORKEUS 10 CM. HARMAA RAAKAREUNAKIVI S170
- UPOTETTU GRANITITTEN REUNAKIVI, HARMAA RAAKAREUNAKIVI S170
- MADALLETTU GRANITITTEN REUNAKIVI, KORKEUS PUUSTOKÄYTTÄVÄLLÄ 5 CM. (JK+PP) TAI ENIN REUNAKIVILINJAN KORKEUSERO TASOITETAAN N. METRIN MATKALLA ALASLASKUEN PÄISSÄ
- REUNAKIVITON REUNALINJA (PÄÄLLYSTEEN REUNA)
- KEVYEN LIIKENTEEN VÄYLÄN REUNALINJA (PÄÄLLYSTEEN REUNA)
- HULEVESIKAIVO Ø 800 B VARUSTETTUINA Ø 600 MM BETONIKARTIOON SOPIVALLA 40 TN KELLUVALLA KEHYKSELLÄ JA RITILÄKANNEILLA
- VALAISIN, METALLIPILVÄS
- ISTUTETTAVA PUU/ISTUTETTAVA PUU VARUSTETTUNA JUURISTORITILÄLLÄ SEKÄ RUNKOSUOLALLA
- PUY/ISTUTETTAVA PUU VARUSTETTUNA JUURISTORITILÄLLÄ SEKÄ RUNKOSUOLALLA
- PYSÄKKIKATOS
- AVO-OJA
- KUNATUOKOURU
- TUKIMUURI
- KAIDE
- KÄYNNIN VALASINPILVÄS
- KADUN LIIKÄMÄÄRÄINEN KORKEUSASEMA PÄÄLLYSTEEN REUNASSA TAI REUNAKIVEN YLÄPINNAN KORKEUSASEMA, JOS PÄÄLLYSTE RAIOTTUU REUNATUKEEN

Muutos A: 9.12.2016 muutettu kanavan reuna-alueita Koelaitoksenkadulla ja Pumpuasemanrailla sekä lisätty j-vyöhyke Pasikivienkadulle

Tässä suunnitelmassa on käytetty ETRS-GK24/N2000 taso- ja korkeuskoordinaatistoa

Tampereen kaupunki		Kaupunkiympäristön kehittäminen	
PASIKIVENKATU		15403	Yllä pöytä:
VERANKATU		15405	Suunnittelupäätöksen päätös:
RANTATAMPELLANKATU		15407	Muutos
PUMPUASEMANRAITTI		15408	Tark.
KOELAITOKSENKATU		15409	Hyv.
HELMISENRAITTI		15410	Pvm
KIISKISAARENPUISTO		16729	8.10.2015
IX TAMPELLA			Korvaa
KATUJÄRJESTELYPHOTOS 1:500			piirros
Suunnittelu- ja palvelut			Arkkitehti
Päät.		Anne Järvinen	1/15403/1,
Suunn.		Petri Penttinen	1/15405/1,
Tark.		Mikko Kelo	1/15407/1,
			1/15408/1,
			1/15409/1,
			1/15410/1,
			1/16729/1