


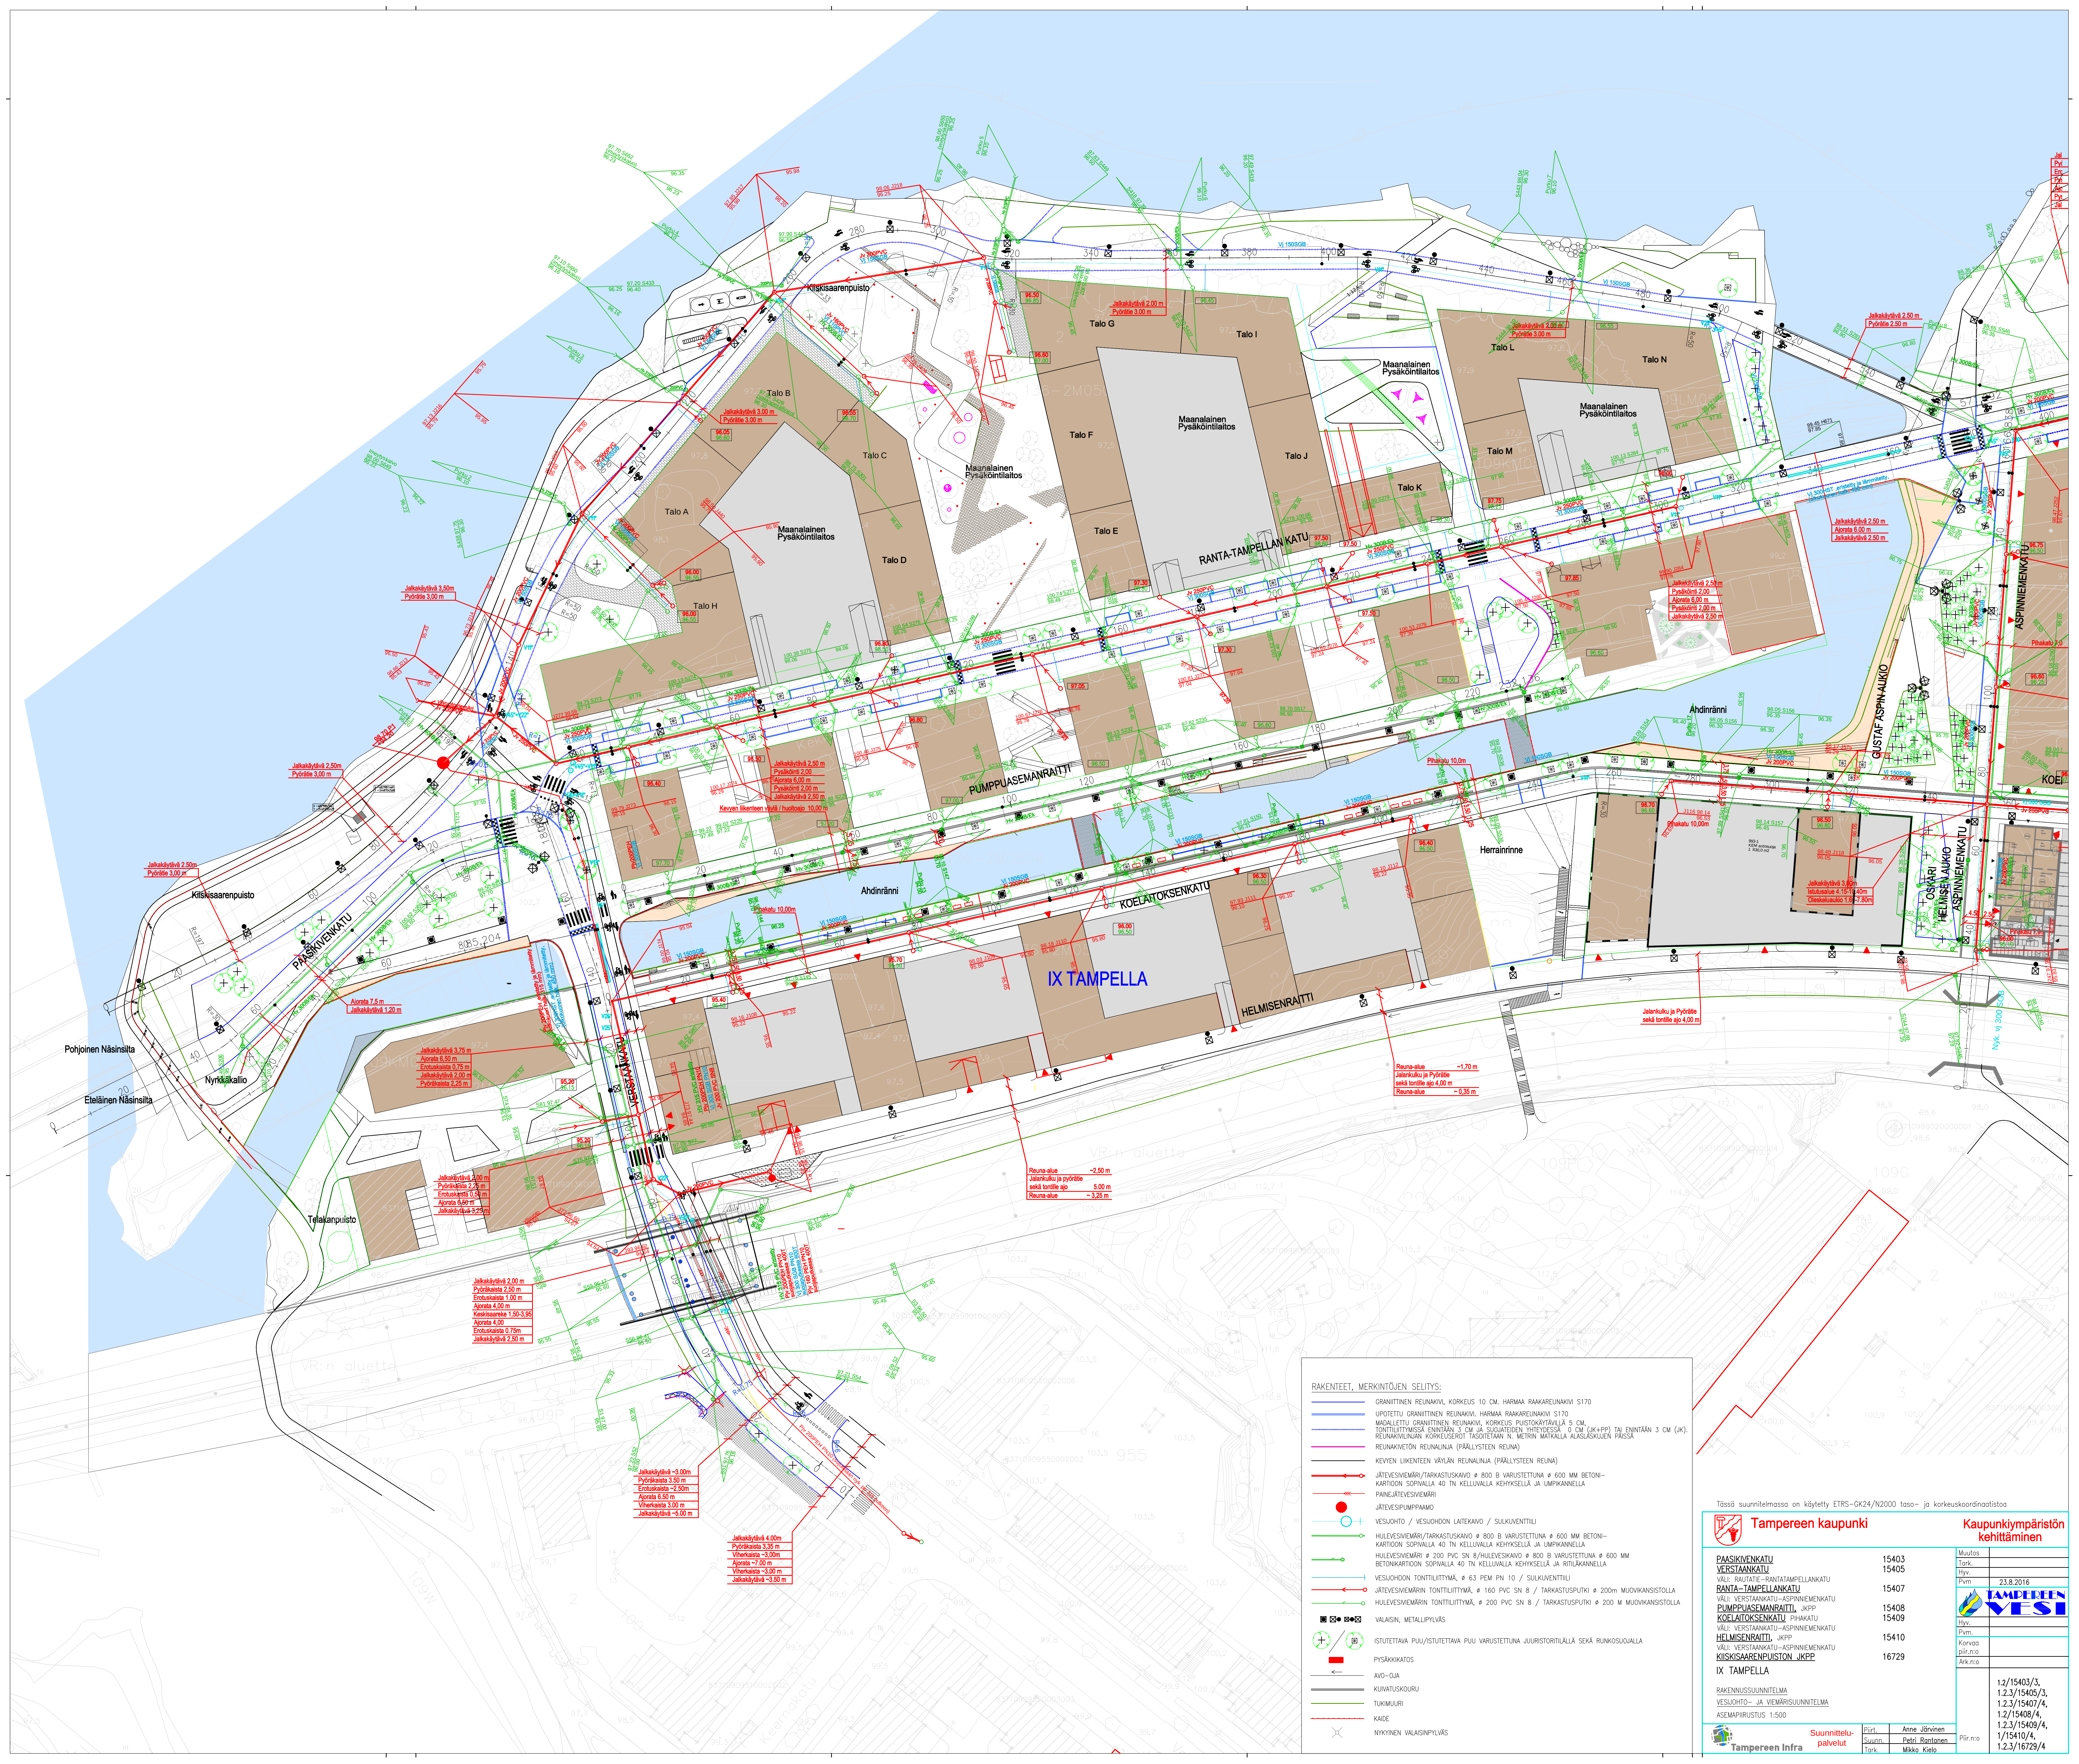

RAKENTEET, MERKINTÖJEN SELITYS:

- GRANITTINEN REUNAKIVI, KORKEUS 10 CM. HARMAA RAKAREUNAKIVI S170
- UPOTETTU GRANITTINEN REUNAKIVI, HARMAA RAKAREUNAKIVI S170
- MAALITTU GRANITTINEN REUNAKIVI, KORKEUS PUUSTOIKATYÖLLÄ 5 CM.
- TONTTILUUTTIMEN KÄYNNÄN 3 CM JA SIIVOTTEEN VÄLITSEISSÄ 6 CM (JK+PP) TAI ENINTÄN 3 CM (JK).
- REUNAKIVITUNNAN KORKEUSOT TÄSITÖITÄN N. METRIIN MATKALLA ALASLASKIEN PÄISSÄ
- REUNAKIVITUNNAN REUNALINJA (PÄÄLLISTEEN REUNA)
- KEVYEN LIIKENTEEN VÄYLÄN REUNALINJA (PÄÄLLISTEEN REUNA)
- JÄTEVESIMÄÄRÄ/TARKASTUSKÄVIÖ Ø 800 B VARUSTETTUNA Ø 600 MM BETONI-KARTIION SOPIVALLA 40 TN KELLUVALLA KEHTYKSELLÄ JA UMPIKANNELLA
- PANEELIESTESIMÄRI
- JÄTEVESIPUMPPAMO
- VESIJOHTO / VESIJOHDON LAITEKÄVIÖ / SUUKUVENTILI
- HULEVESIMÄÄRÄ/TARKASTUSKÄVIÖ Ø 800 B VARUSTETTUNA Ø 600 MM BETONI-KARTIION SOPIVALLA 40 TN KELLUVALLA KEHTYKSELLÄ JA UMPIKANNELLA
- HULEVESIMÄRI Ø 200 PVC SN B/HULEVESIKÄVIÖ Ø 800 B VARUSTETTUNA Ø 600 MM BETONIKARTIION SOPIVALLA 40 TN KELLUVALLA KEHTYKSELLÄ JA RITILÄKANNELLA
- VESIJOHDON TONTTILUUTTIMÄ, Ø 63 PEM PN 10 / SUUKUVENTILI
- JÄTEVESIMÄÄRÄIN TONTTILUUTTIMÄ, Ø 160 PVC SN B / TARKASTUSPUTKI Ø 200mm MUOVIKANISTOLLA
- HULEVESIMÄÄRÄIN TONTTILUUTTIMÄ, Ø 200 PVC SN B / TARKASTUSPUTKI Ø 200 mm MUOVIKANISTOLLA
- VALAISIN, METALLIPYLIVÄ
- ISTUTETTAVA PUU/ISTUTETTAVA PUU VARUSTETTUNA JUURISTORTIALLA SEKÄ RUNKOSUOJALLA
- AVO-OJA
- KUUVATUOKOURI
- TUKIMUURI
- KAIDE
- NYKYNEN VALAISINPILVÄS

Tässä suunnitelmassa on käytetty ETRS-GK24/N2000 taso- ja korkeuskoordinaatistoa

Tampereen kaupunki

Kaupunkiympäristön kehittäminen

Alue	Koordinaatti	Muutos
PAASIKIVINKATU	15403	Tark.
VERSTÄÄNKATU	15405	Hyc.
VALI: RANTATIE-RANTATAMPELLANKATU		Pvm 23.8.2016
RANTA-TAMPELLANKATU	15407	
VALI: VERSTÄÄNKATU-ASPINNIEMENKATU		
PUMPPUASEMANRAITTI JKPP	15408	Hyc.
KOELAITOKSENKATU PIIRAKATU	15409	Pvm.
VALI: VERSTÄÄNKATU-ASPINNIEMENKATU		Korvaa
HELMISENRAITTI JKPP	15410	piir.no
VALI: VERSTÄÄNKATU-ASPINNIEMENKATU		
KIISKISAARENPUISTON JKPP	16729	Ark.no

IX TAMPELLA

RAKENNUSSUUNNITELMA
VESIJOHTO- JA VIEMÄRISUUNNITELMA
ASEMAPIIRUSTUS 1:500

Tampereen Infra

Suunnittelupalvelut

Parl. Ane Järvinen
Suun. Pasi Rantala
Tark. Mikko Kelo

Piir.no

12/15403/3,
12.3/15405/3,
12.3/15407/4,
12.3/15408/4,
12.3/15409/4,
1/15410/4,
12.3/16729/4