



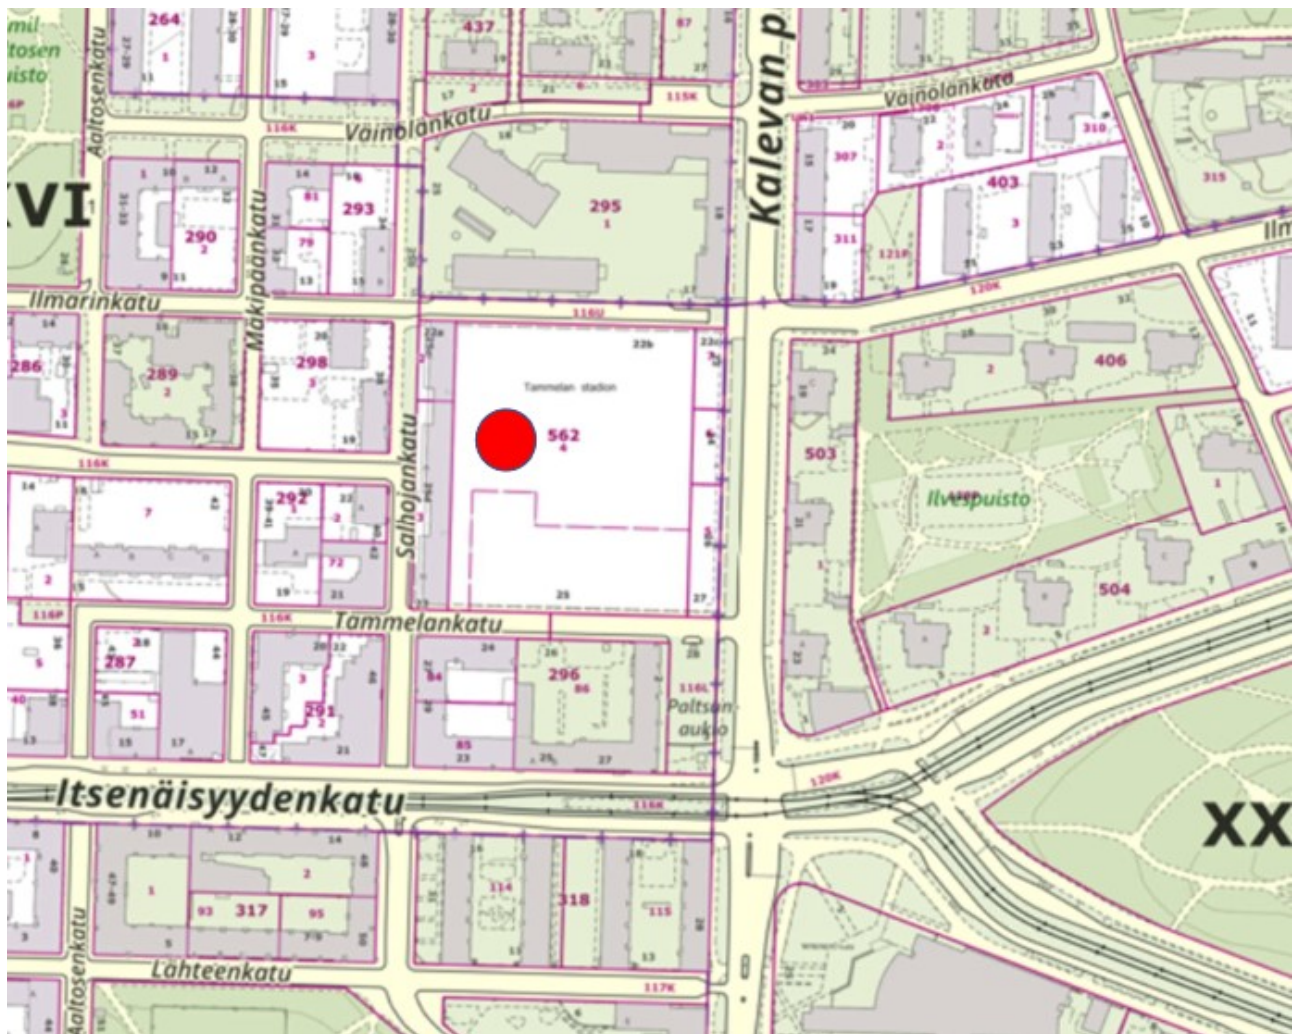

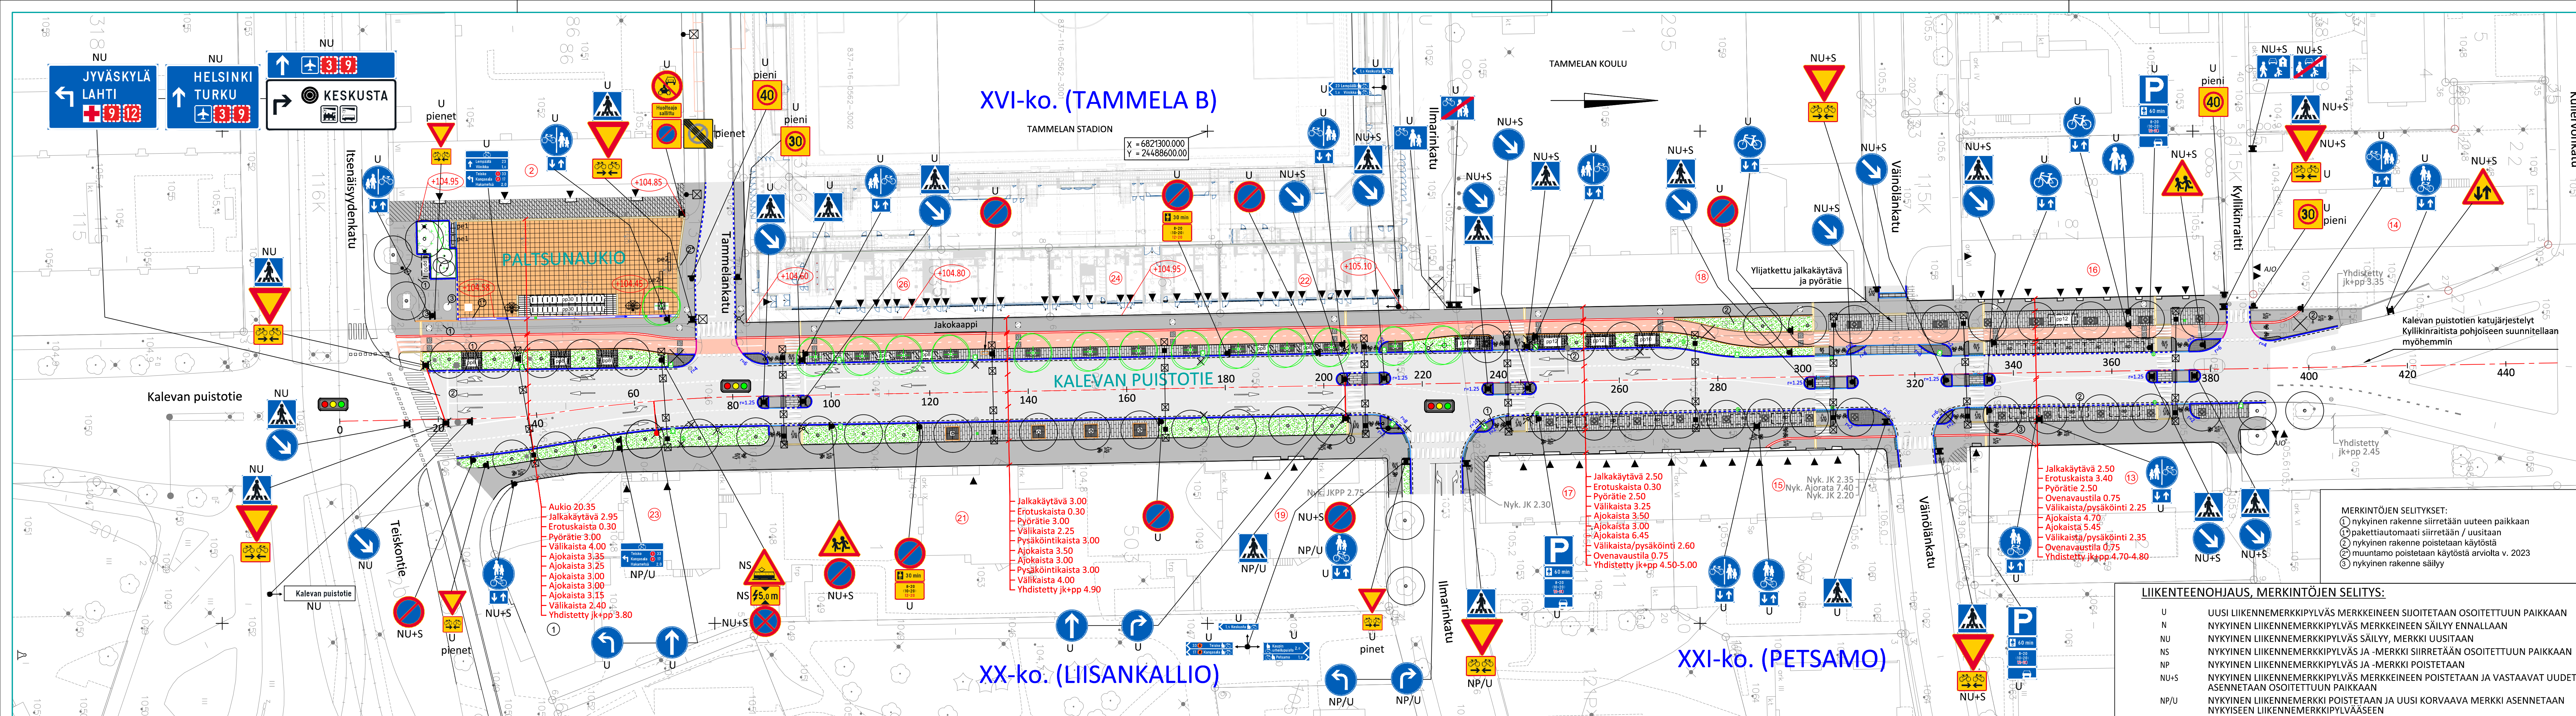

- MERKINTÖJEN SELITYKSET:**
- ASFALTITPÄÄLLYSTEINEN AJORATA / JALKAKÄYTÄVÄ TAI JK+PP
 - VÄRIASFALTITPÄÄLLYSTEINEN PYÖRÄTIE, PUNASÄVYINEN
 - BETONIKIVEYS, ISO SAUVAKIVI 138x278x80 MM, HARMAA
 - KIERRÄTETTY / UUSI NUPUKIVEYS, 140x140x220 MM, KURUN HARMAA
 - NOPPAKIVEYS, 90x90x90 MM, KURUN HARMAA
 - BETONIKIVI, 418x138x80 MM JA 278x138x80 MM, SEKALADONTA
 - hp kulo 30 %, hp kuru 30 %, hp autere 20 %
 - sileä hiekanruskea 20 %
 - VETTÄ LÄPÄISEVÄ KIVEYS, ESIM. GOLF-KIVI, HARMAA
 - NURMETUS
 - REUNAKIVI S300, KORKEUS 10 CM, NYKYINEN KIVI
 - UDELLEEN ASENNUS
 - TASOON ASENNETTAVA REUNAKIVI S300, NYKYINEN KIVI, UDELLEEN ASENNUS
 - MADALLETTU REUNAKIVI S300, KORKEUS 3 CM
 - NYKYINEN KIVI, UDELLEEN ASENNUS
 - NYKYINEN REUNAKIVI S200/S300, KORKEUS 10 CM
 - LUISKATTU REUNAKIVI LR300, VÄRI KURUN HARMAA, UUSI KIVI
 - EROTUSKAISTA, KAHDEN KIVEN LEVYINEN BETONIKIVIRAITA, VALKOINEN / VÄRIKIVIRAITA, KAHDEN SUUNTAAN URATTU BETONILAATTA, VALKOINEN
 - LUONNONKIVIRAITA, 3 KIVI / 2 KIVET, 3 KIVET, KURUN HARMAA
 - AJORADAN REUNAKIVETON REUNALINJA
 - JALKAKÄYTÄVÄN REUNALINJA (PÄÄLLYSTEEN REUNA)
 - BETONIKOURULAATTA 415x415x80 MM, HARMAA
 - NYKYINEN/UUSI HULEVESIKAIVO RITILÄ-/KITAKANSISTOLLA
 - NUPUKIVIRAITA, SEPILIKATE JA MAARITILÄ NYKYISEN PUUN YMPÄRILLE
 - PENKKI / POLKUPYÖRÄPYSÄKÖINTI
 - LIKENNEVALOJEN OPASTINPVLÄS
 - UUSI PORTAALI / NYKYINEN PORTAALI
 - LIKENNEVALO-OHJATTU LIITYMÄ
 - PENSAS- / PERENNAISTUTUKSET
 - NYKYINEN SÄILYVÄ / POISTETTAVA PUU
 - ISTUTETTAVA LEHTIPUU. MAARITILÄ JA RUNKOSUOJA
 - KIINTEISTÖN OSOITENUMERO JA SISÄÄNKÄYNTI
 - VAJERIVALAISTUSRAKENTEET
 - 1) ERIKOISPVYLÄS 2) ja 3) VALAISIMET 4) VAJERI
 - JALKAKÄYTÄVÄN JA PYÖRÄTIEEN SYMBOLILAATTA
 - KADUN LIIKÄMÄÄRINEN KORKEUSASEMA PÄÄLLYSTEEN REUNASSA
 - KIINTEISTÖN ALUEELLE ESITETYT RATKAISUT OHJEELLISIA

Tässä suunnitelmassa on käytetty ETRS-GK24/N2000 taso- ja korkeuskoordinaatistoa



TAMPEREEN KAUPUNKI
KAUPUNKIYMPÄRISTÖN PALVELUALUE

Kaupunkiympäristön
rakennuttaminen ja ylläpito

KALEVAN PUISTOTIE 21736		Ylan päätös:	
PALTSUNAUKIO 21759		Suunnittelupäällikön päätös:	
XVI B-ko. (TAMMELA)		§	
XX-ko. (LIISANKALLIO)		Muutos	
XXI-ko. (PETSAMO)		Tark.	
KATUSUUNNITELMA		Hyv.	
KATUJÄRJESTELYPYÖRÄTIE 1:500		Pvm.	11.3.2022
		Korvaa	
		piir.n:o	
		Ark.n:o	
		Piir.n:o	1/21736/1 1/21759/1

- MERKINTÖJEN SELITYKSET:**
- nykyinen rakenne siirretään uuteen paikkaan
 - pakettiautomaatti siirretään / uusitaan
 - nykyinen rakenne poistetaan käytöstä
 - muutanto poistetaan käytöstä arviolta v. 2023
 - nykyinen rakenne säilyy

- LIIKENTEENOHJAUS, MERKINTÖJEN SELITYS:**
- U UUSI LIKENNEMERKKIPYLÄS MERKKEINEEN SIOJITETAAN OSOITETTUUN PAAKKAAN
 - N NYKYINEN LIKENNEMERKKIPYLÄS MERKKEINEEN SÄILYY ENNALLAAN
 - NU NYKYINEN LIKENNEMERKKIPYLÄS SÄILYY UUSITTAAN
 - NS NYKYINEN LIKENNEMERKKIPYLÄS JA -MERKKI SIIRRETÄÄN OSOITETTUUN PAAKKAAN
 - NP NYKYINEN LIKENNEMERKKIPYLÄS JA -MERKKI POISTETAAN
 - NU+S NYKYINEN LIKENNEMERKKIPYLÄS MERKKEINEEN POISTETAAN JA VASTAAVAT UUDET ASENNETAAN OSOITETTUUN PAAKKAAN
 - NP/U NYKYINEN LIKENNEMERKKI POISTETAAN JA UUSI KORVAAVA MERKKI ASENNETAAN NYKYISEEN LIKENNEMERKKIPYLÄSEEN

- Aukio 20.35**
Jalkakäytävä 2.95
Erotuskaista 0.30
Pyörätie 3.00
Väliskaista 4.00
Ajokaista 3.35
Ajokaista 3.25
Ajokaista 3.00
Ajokaista 3.00
Ajokaista 3.15
Väliskaista 2.40
Yhdistetty jk+pp 3.80


- Jalkakäytävä 3.00**
Erotuskaista 0.30
Pyörätie 2.50
Väliskaista 2.25
Pysäköintikaista 3.00
Ajokaista 3.50
Ajokaista 3.00
Ajokaista 3.00
Väliskaista 3.00
Väliskaista 4.00
Yhdistetty jk+pp 4.90

- Jalkakäytävä 2.50**
Erotuskaista 3.40
Pyörätie 2.50
Ovenavaustila 0.75
Väliskaista/pysäköinti 2.25
Ajokaista 4.70
Ajokaista 5.45
Väliskaista/pysäköinti 2.35
Ovenavaustila 0.75
Yhdistetty jk+pp 4.70-4.80



Ramboll Finland Oy
Kansikatu 5 B
33100 Tampere
puh. 020 755 611

Piirt.	ERä
Suunn.	Esa Ränkman
Tark.	Kai Lappalainen

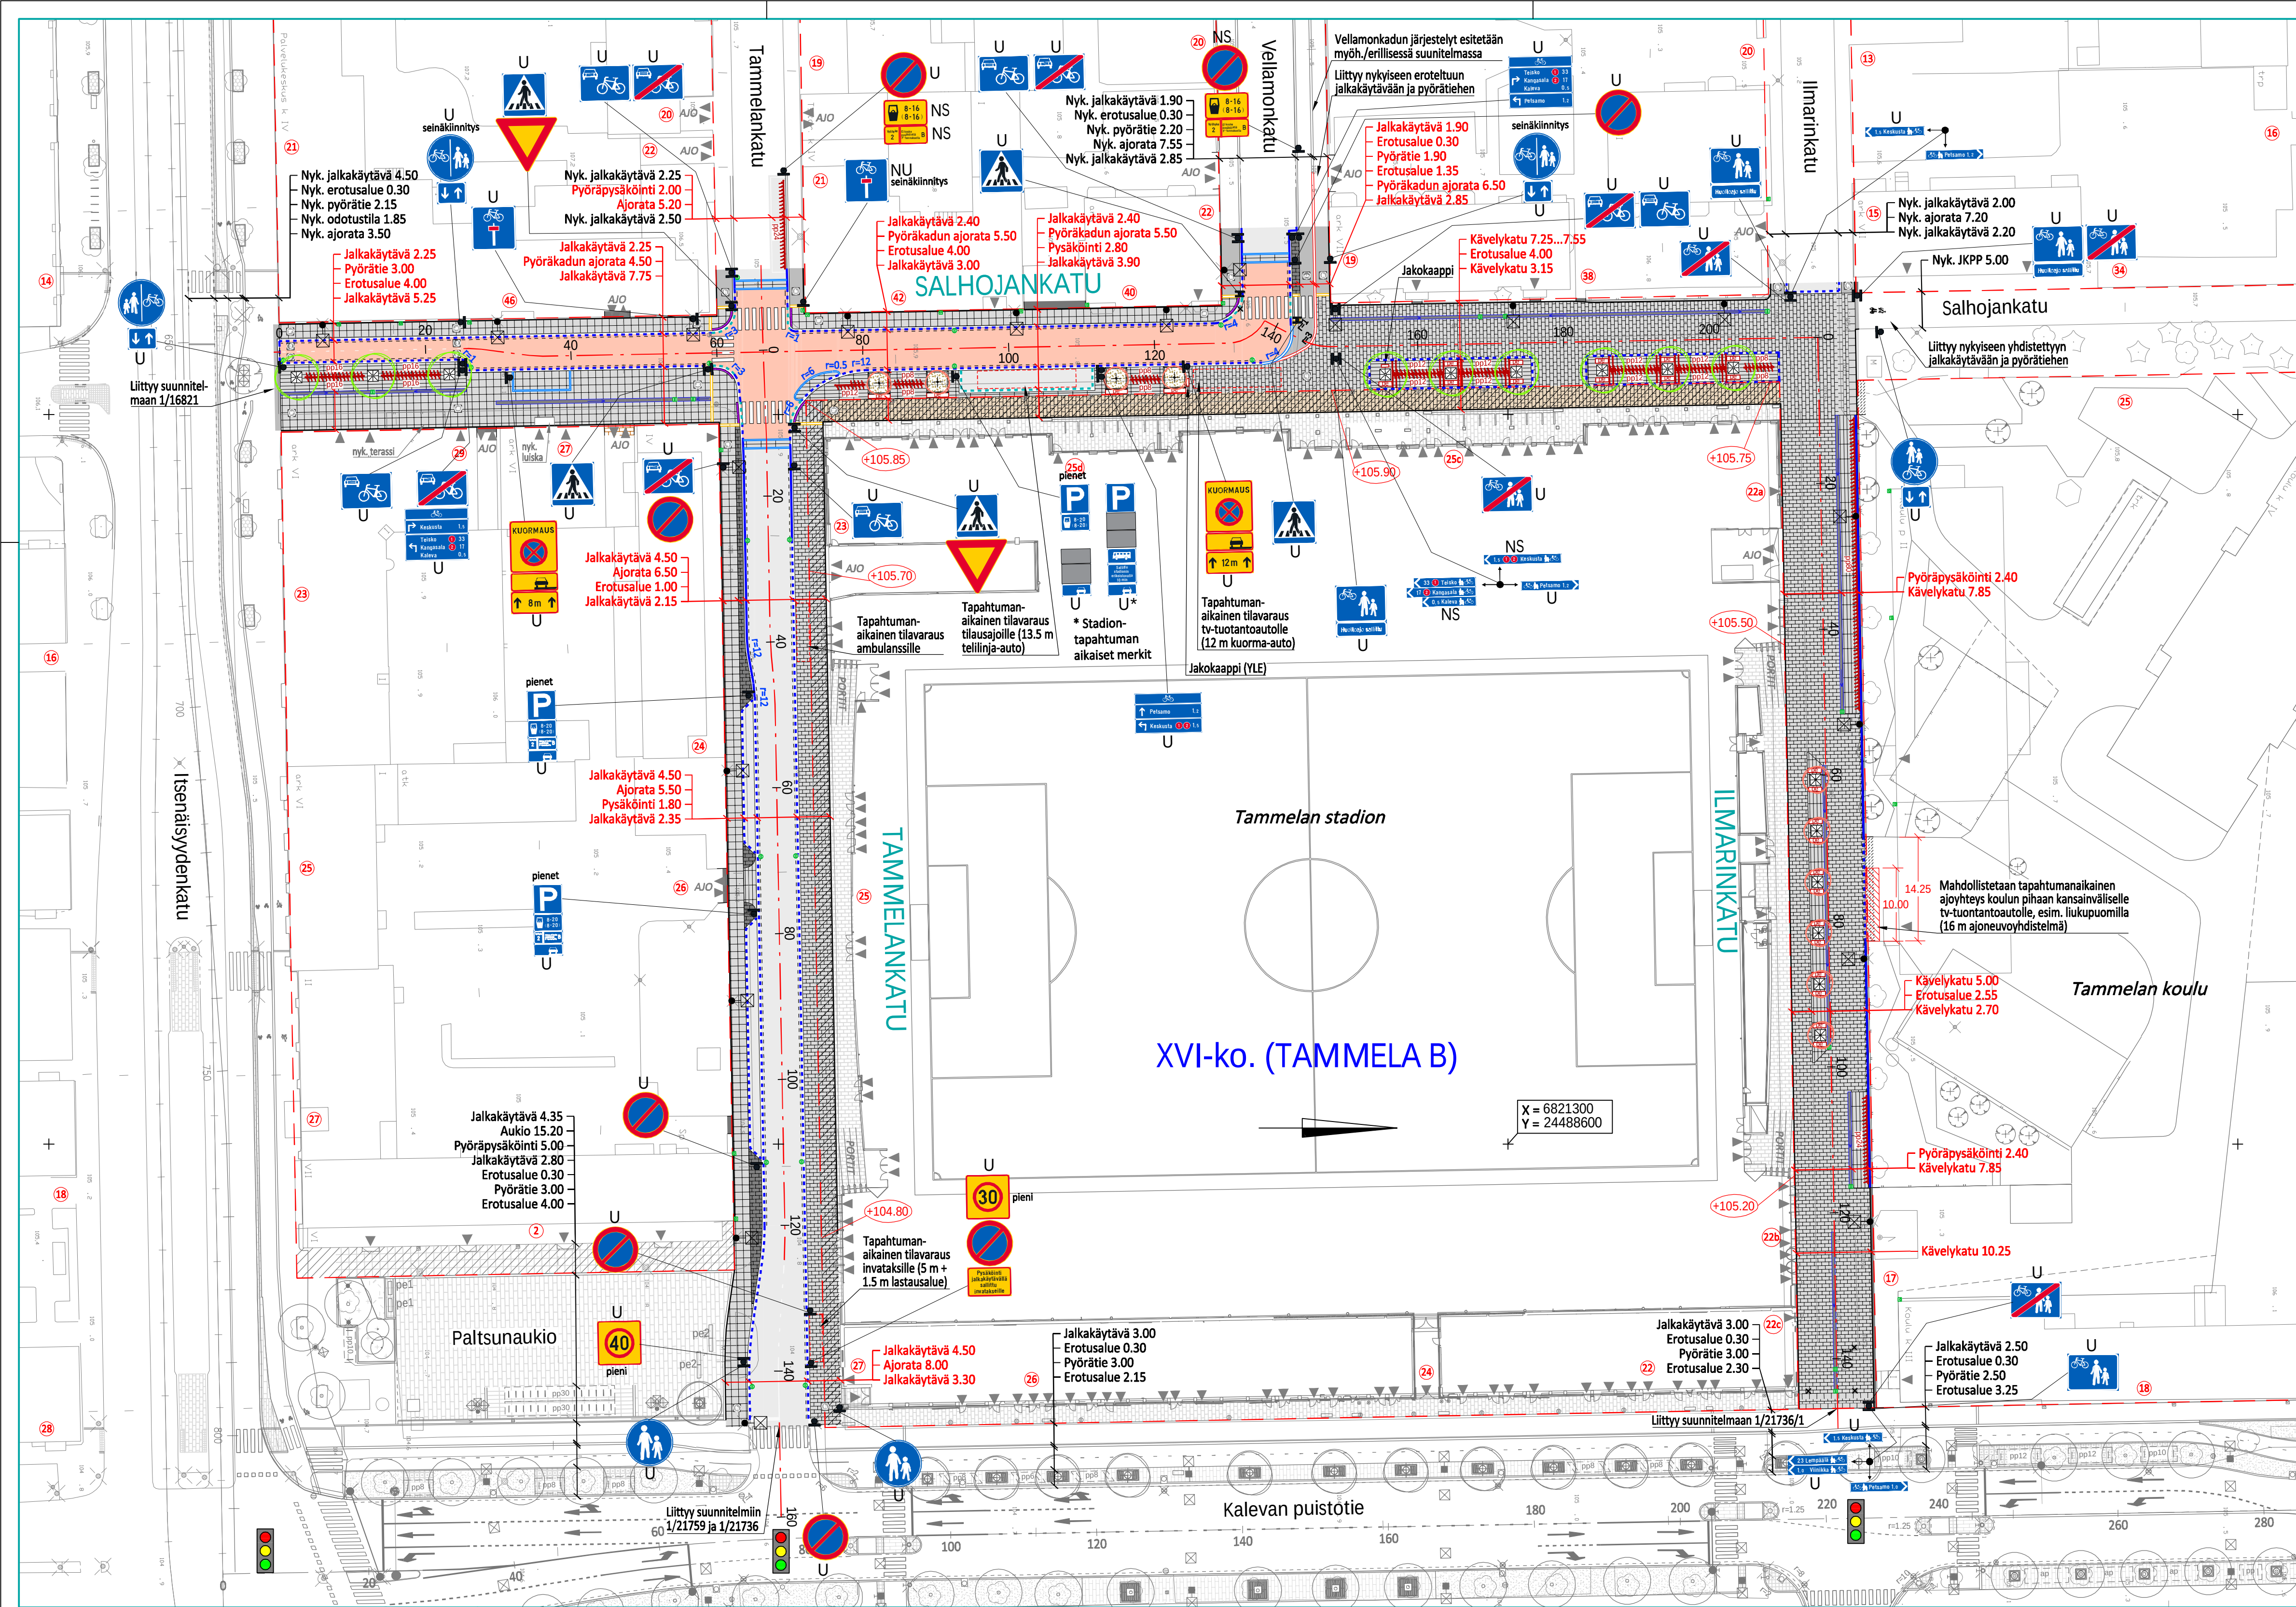

- PÄÄLLYSTEMATERIAALIT, MERKINTÖJEN SELITYS**
- ASFALTTIPÄÄLLYSTEINEN AJORATA / ASFALTTIPÄÄLLYSTEINEN JALKAKÄYTÄVÄ TAI PYÖRÄTIE / VÄRIASFALTTIPÄÄLLYSTEINEN PYÖRÄTIE TAI PYÖRÄKADUN AJORATA, VÄRI PUNAINEN
 - BETONIKIVI-/LAATTAPÄÄLLYSTEINEN KÄVELYKATU TAI JALKAKÄYTÄVÄ, VAALEANHARMAA SAUVAKIVI 418x138x80 mm JA 278x138x80 mm, SEKALADONTA / HARMAA SILEÄ BETONILAATTA 278x278x80 mm, RUUTULADONTA
 - BETONIKIVIPÄÄLLYSTEINEN KÄVELYKATU TAI JALKAKÄYTÄVÄ TONTTIALUEELLA, VAALEANHARMAA SAUVAKIVI / VAALEANHARMAA JA VAALEANRUSKEA SAUVAKIVI 418x138x80 mm JA 278x138x80 mm, SEKALADONTA
 - BETONIKIVIPÄÄLLYSTEINEN EROTUSALUE, HARMAA SAUVAKIVI 278x138x80 mm, TIILILADONTA, KIVEYKSEN REUNOIHIN JUOKSUKIVIRAITA, LEVEYS 1 KIVI (0.14 m)
 - LUONNONKIVIPÄÄLLYSTEINEN EROTUSALUE, HARMAA GRANIITTINUPU 220x140x140 mm, TIILILADONTA, KIVEYKSEN REUNOIHIN JUOKSUKIVIRAITA, LEVEYS 1 KIVI (0.14 m), PÄÄTTYIN JA JUURISTORITILÄN YMPÄRILLÄ 2 KIVEÄ (0.28 m)
 - ASFALTTIPÄÄLLYSTEINEN / BETONIKIVI- TAI -LAATTAPÄÄLLYSTEINEN / KIVITUHKA-, SORA- TAI MURSEKAPÄÄLLYSTEINEN TONTTILIIITYMÄ, PÄÄLLYSTE SÄILYY ENNALLAAN TAI UUSITAAN TARVITTAESSA

- RAKENTEET, MERKINTÖJEN SELITYS**
- UUSI / VANHA UUDELLEEN ASENNETTAVA REUNAKIVI, NÄKYMÄ 10 cm, HARMAA GRANIITTINEN RAAKAREUNAKIVI S300
 - UUSI / VANHA UUDELLEEN ASENNETTAVA MADALLETTU REUNAKIVI, NÄKYMÄ TONTTILIIITYMIEN JA SUOJATEIDEN YHTEYDESSÄ ENINTÄÄN 3 cm (JK) TAI 0 cm (JK+PP), KORKEUSERO TASATAAN NOIN YHDEN METRIN MATKALLA, HARMAA GRANIITTINEN RAAKAREUNAKIVI S300, KÄVELYKADULLA S170
 - MADALLETTU REUNAKIVI, NÄKYMÄ 0/4 cm, HARMAA GRANIITTINEN LUISKATTUREUNAKIVI LR300
 - TASOON UPOTETTU REUNAKIVI, NÄKYMÄ 0 cm, HARMAA GRANIITTINEN RAAKAREUNAKIVI S300, HIDASTEISSA S170
 - JALKAKÄYTÄVÄN TAI PYÖRÄTIE REUNALINJA JA PÄÄLLYSTEEN REUNA
 - VAROITUSALUE SUOJATIEN YHTEYDESSÄ (ESTEETTÖMYYDEN ERIKOISTASO), LEVEYS 1 LAATTA (0.28 m), VALKOINEN KAHTIEN SUUNTAAN URATTU BETONILAATTA 278x278x80 mm
 - BETONIKIVIRAITA (VELLAMONKATU), LEVEYS 2 KIVEÄ (0.28 m), VALKOINEN SAUVAKIVI 278x138x80 mm, TIILILADONTA
 - SUOJATIEN KOHDAN OSOITTAVA HUOMIORAITA (ESTEETTÖMYYDEN ERIKOISTASO), LEVEYS 3 KIVEÄ (0.30 m), HARMAA LOHKOTTU GRANIITTINOPPA 90x90x90 mm, TIILILADONTA
 - HULEVESIKOURU, HARMAA BETONIKOURULAATTA 415x415x80 mm
 - HULEVESIKAIVO RITILÄKANNELLA / RÄNNIKAIVO / NYKYINEN HULEVESIKAIVO RITILÄKANNELLA
 - JALKAKÄYTÄVÄN JA PYÖRÄTIE SYMBOLILAATTA
 - LED-VALAISIN JA METALLIPYLVÄS / NYKYINEN VALAISINPYLVÄS
 - LIIKENNEVALO-OHJATTU LIITYMÄ
 - POLKUPYÖRÄTELINEET JA PYSÄKÖINTIPAikkojen LUKUMÄÄRÄ / ISTUSKELUPENKKI
 - KATUPUU, LAJI KRIMINLEHMUS (Tila x euchlora), JUURISTORITILÄ 1.5 x 1.5 m / MATALA KATUPUU, LAJI KORISTEOMENAPUU (Malus, eri lajeja), JUURISTORITILÄ 1.5 x 1.5 m / ISTUTUSALLAS 3 x 3 m
 - KADUN LUKIMÄÄRÄINEN KORKEUSASEMA PÄÄLLYSTEEN REUNASSA, TAI REUNAKIVEN YLÄPINNAN KORKEUSASEMA, JOS PÄÄLLYSTE RAOITTU REUNATUKKEEN
 - KATUALUEEN RAJA JA OSOITENUMERO

- LIIKENTEENOHJAUS, MERKINTÖJEN SELITYS**
- KAIKKI NYKYISET LIIKENNEMERKIT PYLVÄINEEN POISTETAAN SUUNNITTELUALUEELTA, ELLEI TOISIN MAINITTU.
- U UUSI LIIKENNEMERKKIPYLVÄS MERKKEINEN SUOJITETAAN OSOITETTUUN PAIKKAAN
 - NS NYKYINEN LIIKENNEMERKKIPYLVÄS MERKKEINEN SIIRRETÄÄN OSOITETTUUN PAIKKAAN
 - NU NYKYINEN LIIKENNEMERKKI POISTETAAN JA UUSI VASTAAVA ASENNETAAN OSOITETTUUN PAIKKAAN

LUONNOS

Tässä suunnitelmassa on käytetty ETRS-GK24/N2000 taso- ja korkeuskoordinaatistoa.



TAMPEREEN KAUPUNKI
KAUPUNKIYMPÄRISTÖN PALVELUALUE

Ylan päätös:
Suunnittelupäällikön päätös:
§

Muutos	
Tark.	
Hyv.	
Pvm.	12.09.2022
Korvaa	piir.n:o
Ark.n:o	
Piir.n:o	

TAMMELANKATU 21737
VÄLI: SALHOJANKATU – KALEVAN PUISTOTIE

SALHOJANKATU 21738
VÄLI: ITSENÄISYDENKATU – ILMARINKATU

ILMARINKATU 21739
VÄLI: SALHOJANKATU – KALEVAN PUISTOTIE

XVI-ko. (TAMMELA B)

KATUSUUNNITELMA
KATUJÄRJESTELYPiirustus 1:500



Ramboll Finland Oy
Kansikatu 5 B
33100 Tampere
puh. 020 755 611

Piirt.
Suunn.
Tark.

A.Nyhammar
E.Ränkman, A.Nyhammar
LUONNOS

Piir.n:o
1/21737/1
1/21738/1
1/21739/1

[illegible]

VIRANOMAISPALVELUT / KAUPUNKIMMITAUS Asemakaavaehdotus perustuu pohjakarttaan, joka täyttää 1.1.2000 voimaan tulleen kaavoitusmittaasetuksen (1284/1999) vaatimukset.		 Elina Erkkilä kiinteistöinsinööri
Tasokoordinaatti- / korkeusjärjestelmä ETRS-GK24 / N2000		
KAUPUNKIYMPÄRISTÖN KEHITTÄMINEN / MAANKÄYTÖN SUUNNITTELU		
Suunnittelija Anna Hyöppä Piirtäjä R.-L.E.		 Elina Karppinen va asemakaavapäällikkö
Pvm. 31.8.2015 Tark. pvm. 9.11.2015, 29.2.2016		9.11.2015
Asemakaavakartta nro 8570		KV hyv. 11.4.2016