




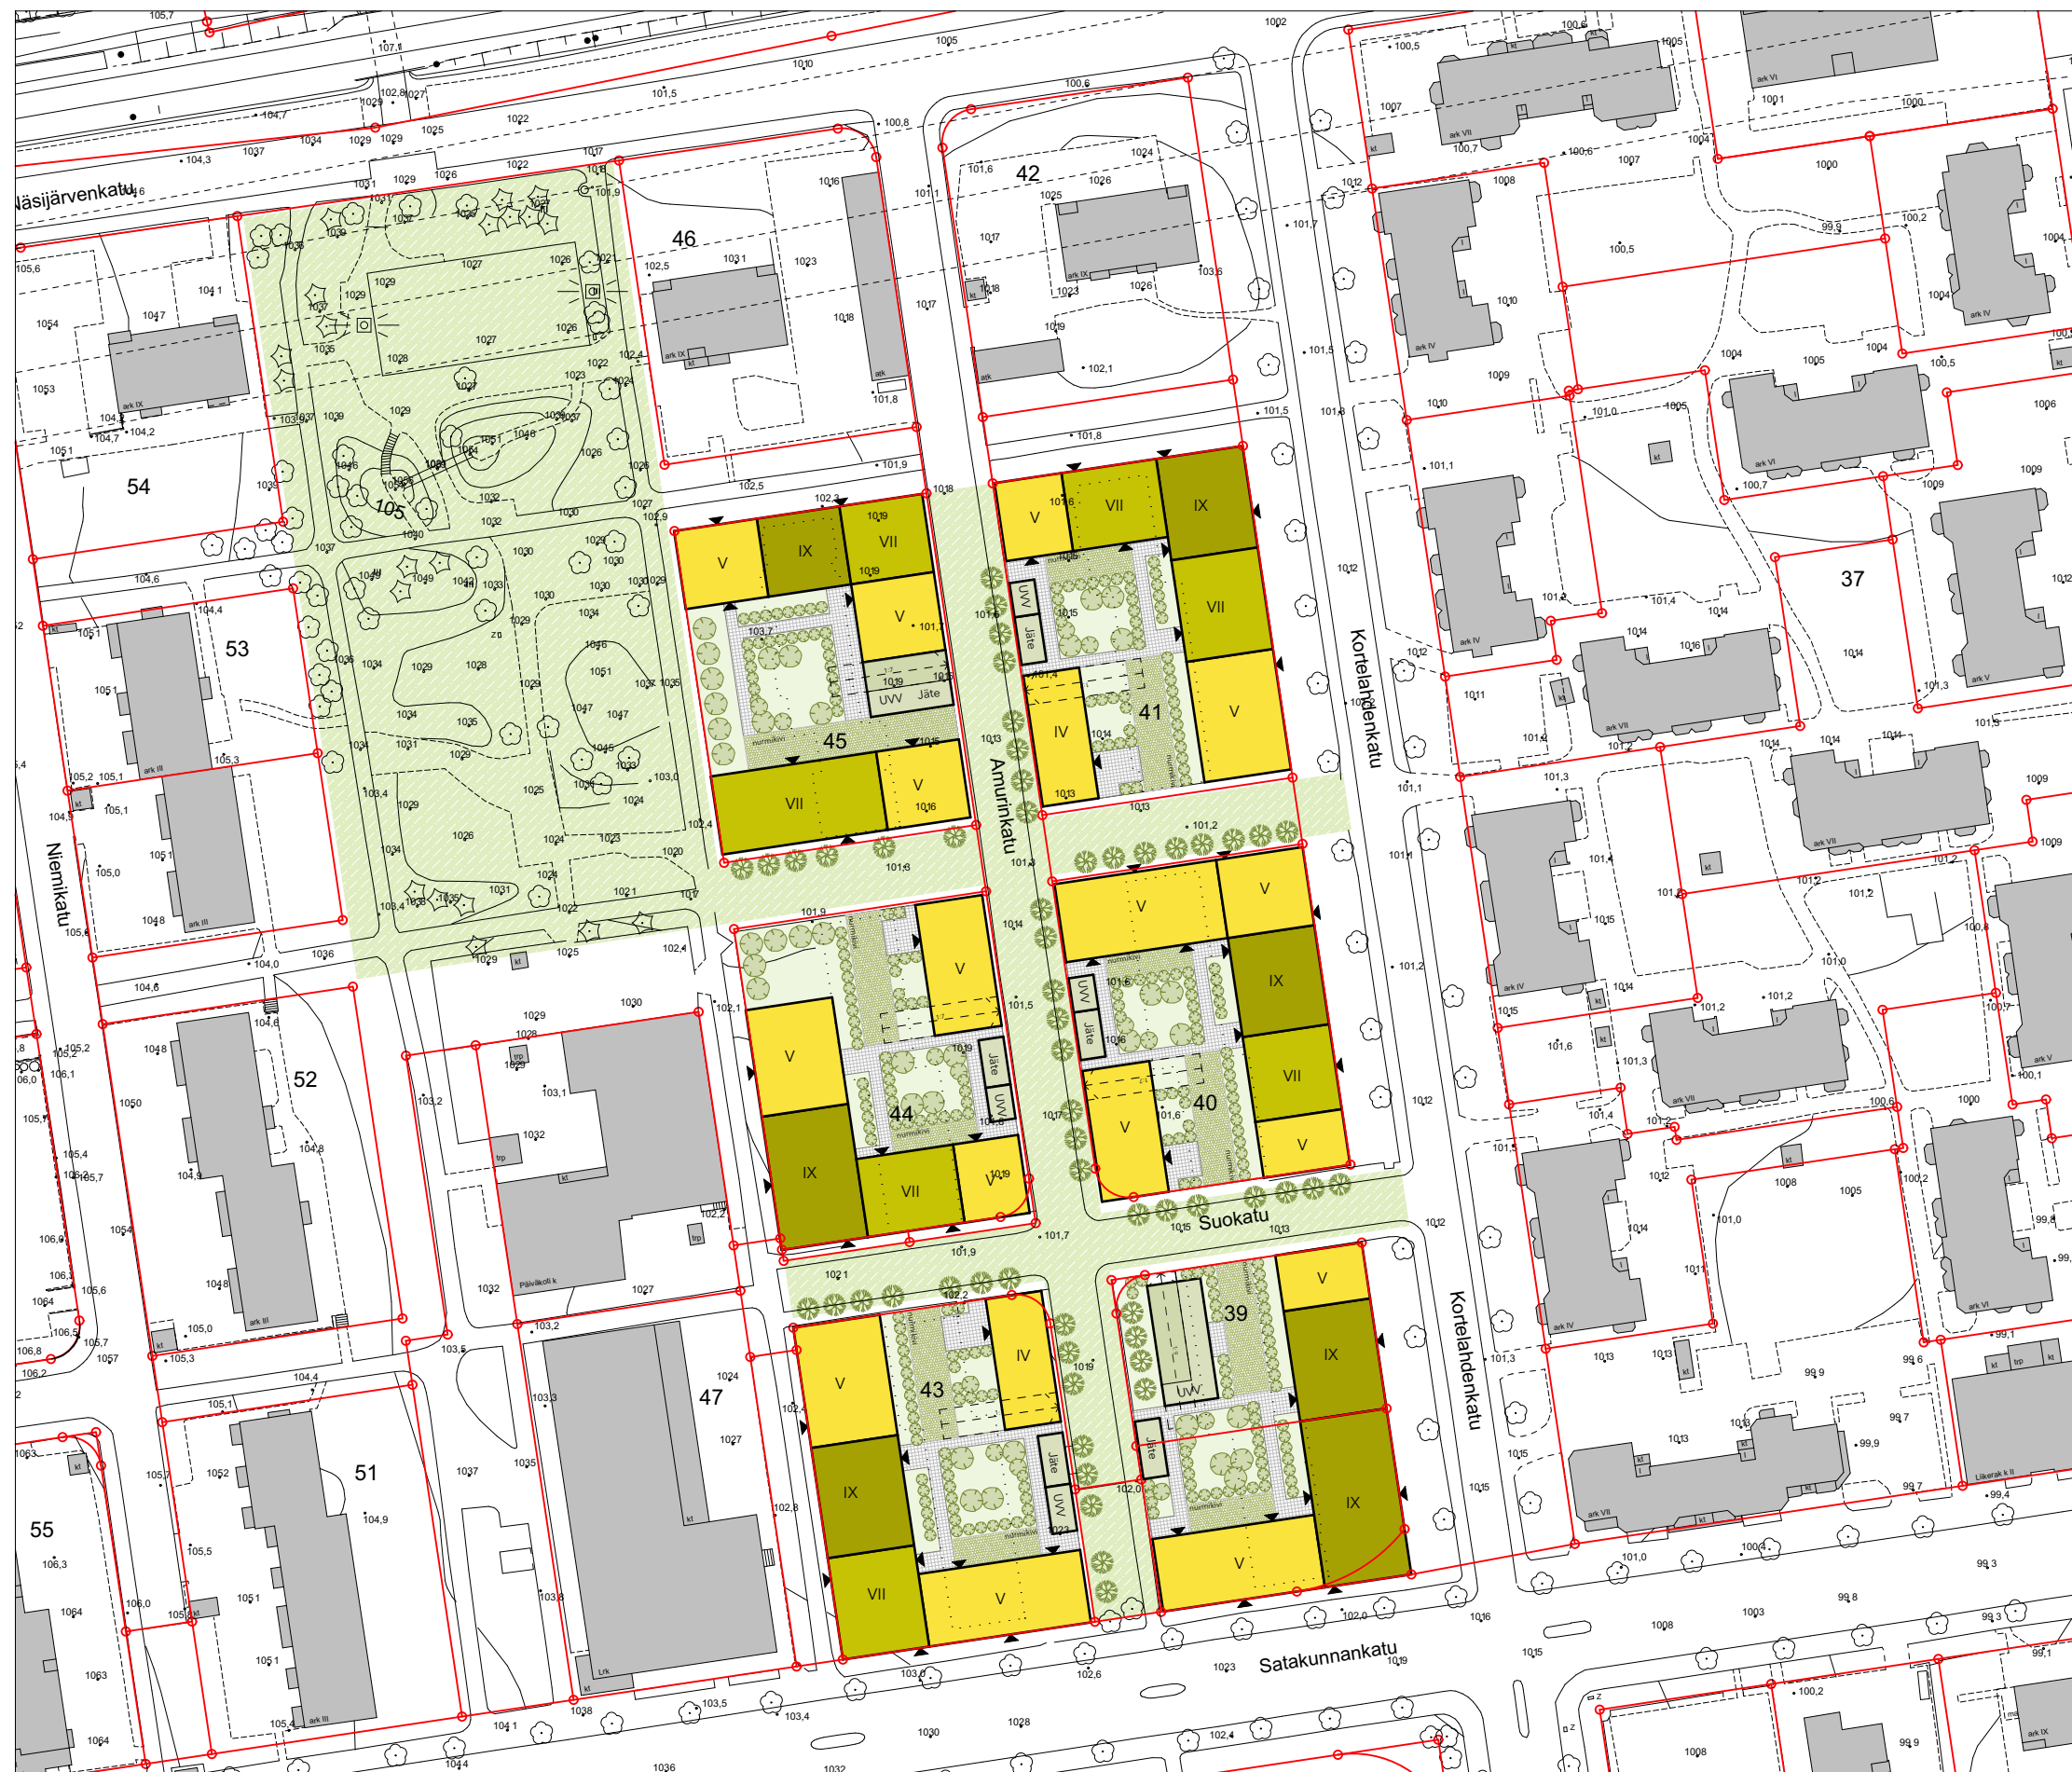

Suokatu korttelikonaisuus

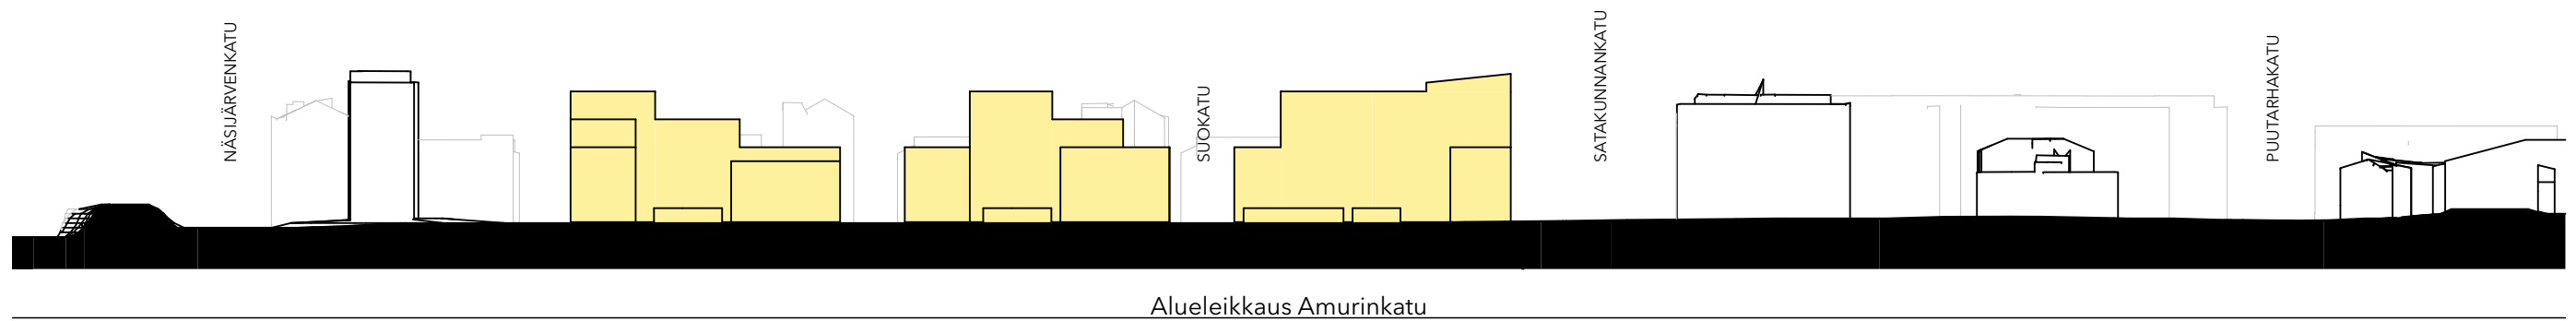

Korttelikonaisuus, 1:1250
 0404 Suokatu korttelikonaisuus
 3.6.2022

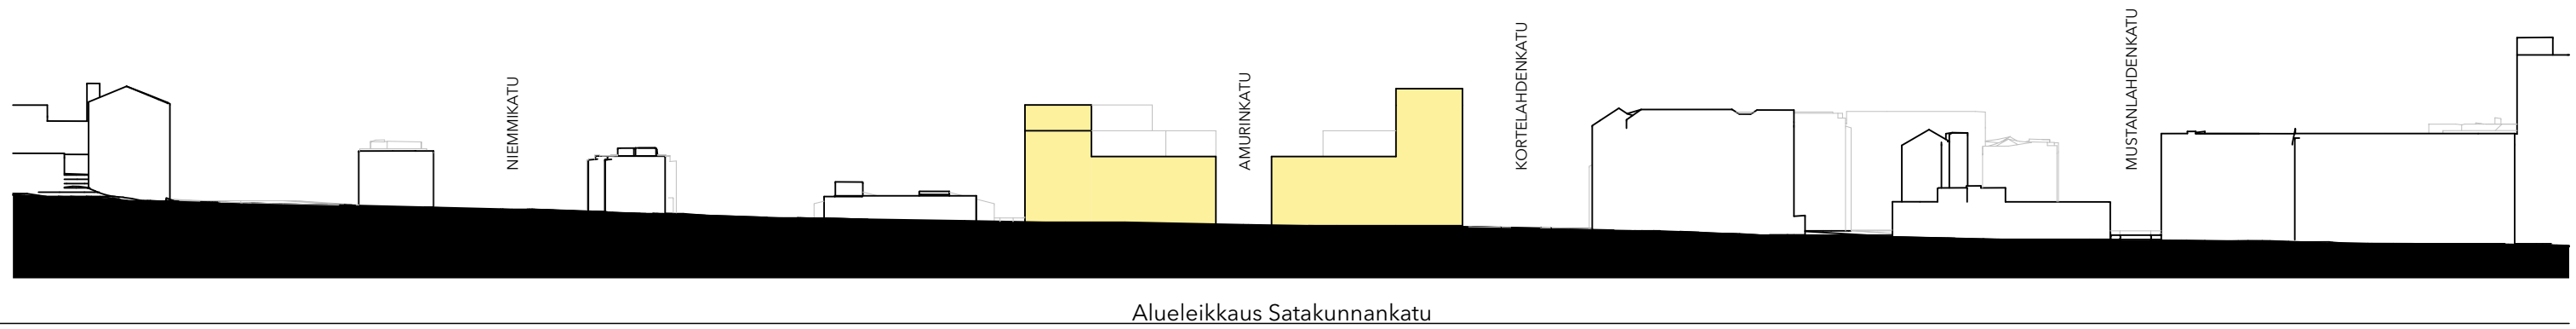





Kaukonäkymä
0404 Suokatu korttelikonaisuus
3.6.2022

