


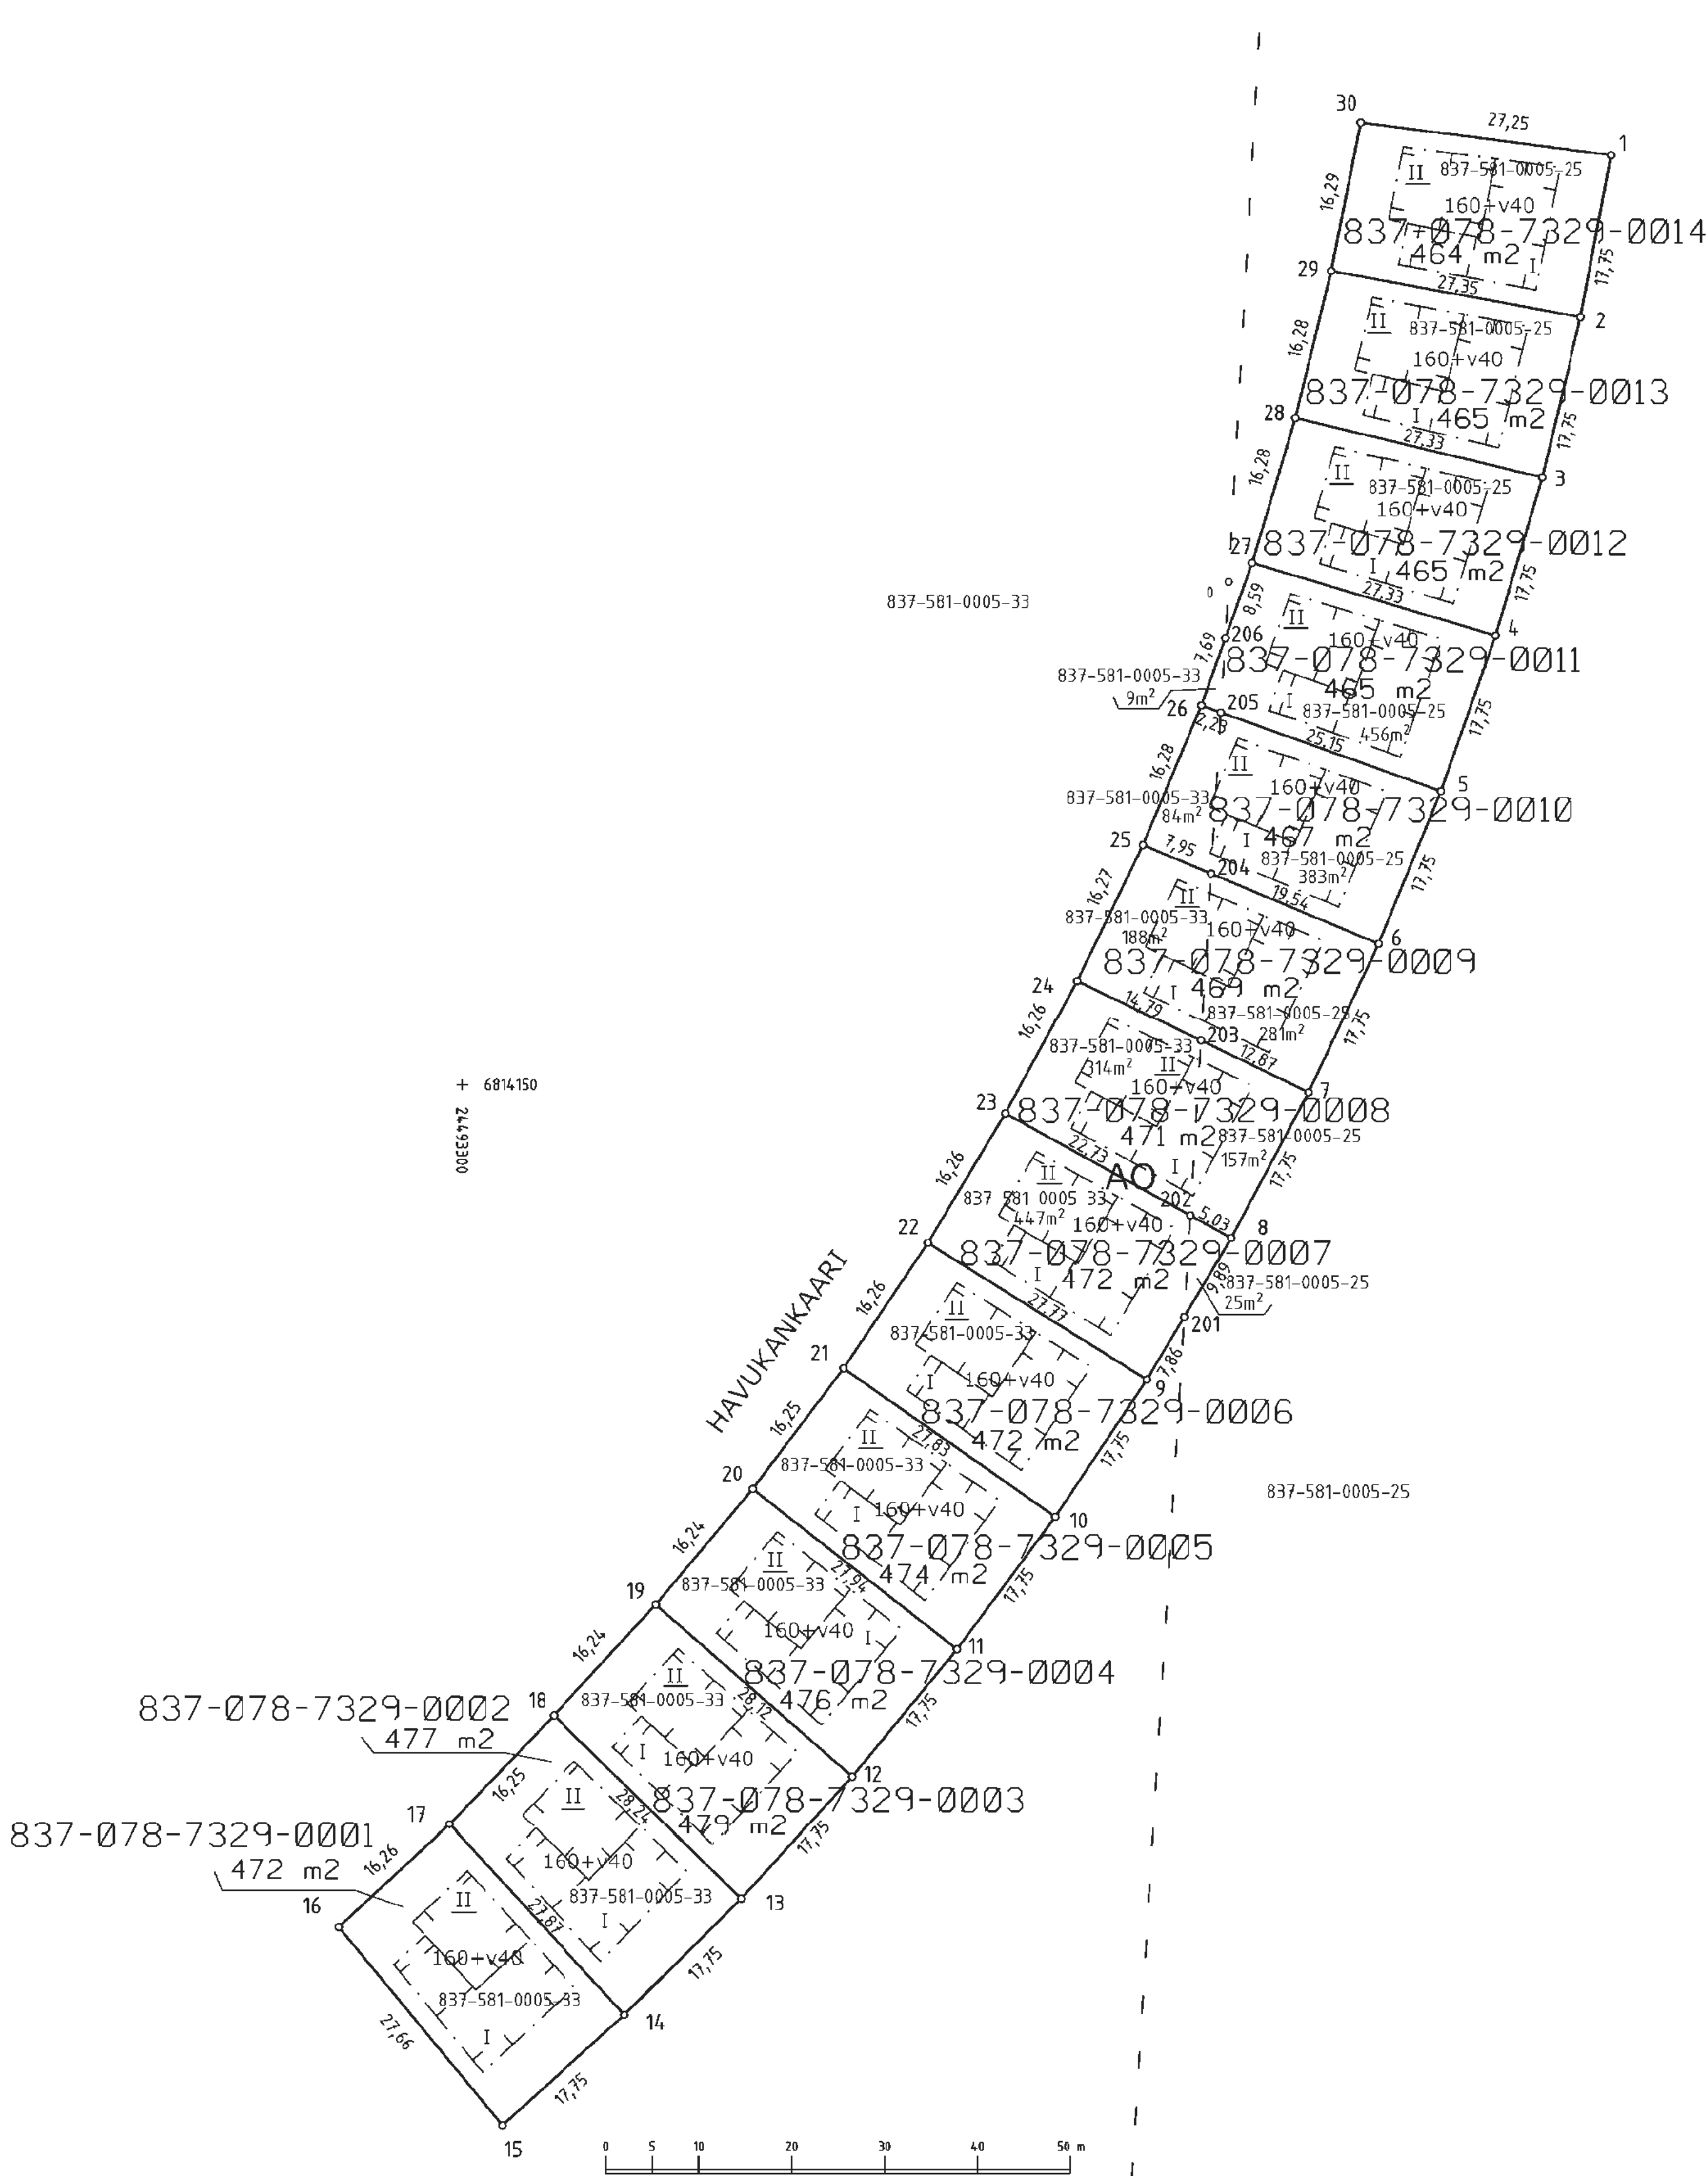

Kartalla ei ole näytetty maanalaisia johtoja.

KOORDINAATTILUETTELO
Koordinaatisto: EUREF-FIN (ETRS-GK24)

N:o	X	Y
1	6814250.118	24493423.819
2	6814232.680	24493420.511
3	6814215.429	24493416.334
4	6814198.409	24493411.299
5	6814181.662	24493405.418
6	6814165.231	24493398.707
7	6814149.156	24493391.181
8	6814133.478	24493382.860
9	6814118.236	24493373.765
10	6814103.468	24493363.919
11	6814089.212	24493353.345
12	6814075.503	24493342.072
13	6814062.375	24493330.126
14	6814049.862	24493317.538
15	6814037.994	24493304.340
16	6814059.323	24493286.722
17	6814070.366	24493298.661
18	6814082.093	24493309.913
19	6814094.028	24493320.920
20	6814106.468	24493331.367
21	6814119.452	24493341.141
22	6814132.943	24493350.212
23	6814146.900	24493358.551
24	6814161.208	24493366.281
25	6814175.863	24493373.354
26	6814190.880	24493379.638
27	6814206.214	24493385.112
28	6814221.819	24493389.760
29	6814237.638	24493393.612
30	6814253.613	24493396.794
201	6814124.983	24493377.791
202	6814135.911	24493378.453
203	6814154.763	24493379.596
204	6814172.787	24493380.688
205	6814190.129	24493381.739
206	6814198.125	24493382.224

TONTTIEN MUODOSTUMINEN

Kiinteistötunnus	Yht m2	Osa m2	Muodostajayksikkö	
837-78-7329-1	472	472	837-581-5-33	Sulkamaa
837-78-7329-2	477	477	837-581-5-33	Sulkamaa
837-78-7329-3	479	479	837-581-5-33	Sulkamaa
837-78-7329-4	476	476	837-581-5-33	Sulkamaa
837-78-7329-5	474	474	837-581-5-33	Sulkamaa
837-78-7329-6	472	472	837-581-5-33	Sulkamaa
837-78-7329-7	472	447 25	837-581-5-33 837-581-5-25	Sulkamaa JUVA
837-78-7329-8	471	157 314	837-581-5-25J 837-581-5-33	UVA Sulkamaa
837-78-7329-9	469	281 188	837-581-5-25 837-581-5-33	JUVA Sulkamaa
837-78-7329-10	467	383 84	837-581-5-25 837-581-5-33	JUVA Sulkamaa
837-78-7329-11	465	9 456	837-581-5-33 837-581-5-25	Sulkamaa JUVA
837-78-7329-12	465	465	837-581-5-25	JUVA
837-78-7329-13	465	465	837-581-5-25	JUVA
837-78-7329-14	464	464	837-581-5-25	JUVA

ERILLINEN TONTTIJAKO N:o 9140	TAMPERE, 837
Asemakaava N:o 8192 20.2.2017	K.osa Hervantajärvi, 78
	Kortteli 7329
Pohjakartan hyväksyi ja tonttijaon laati 11.2.2019	Tulevat tontit:
	837-78-7329-1
	837-78-7329-2
	837-78-7329-3
	837-78-7329-4
	837-78-7329-5
	837-78-7329-6
	837-78-7329-7
	837-78-7329-8
	837-78-7329-9
	837-78-7329-10
	837-78-7329-11
	837-78-7329-12
	837-78-7329-13
	837-78-7329-14