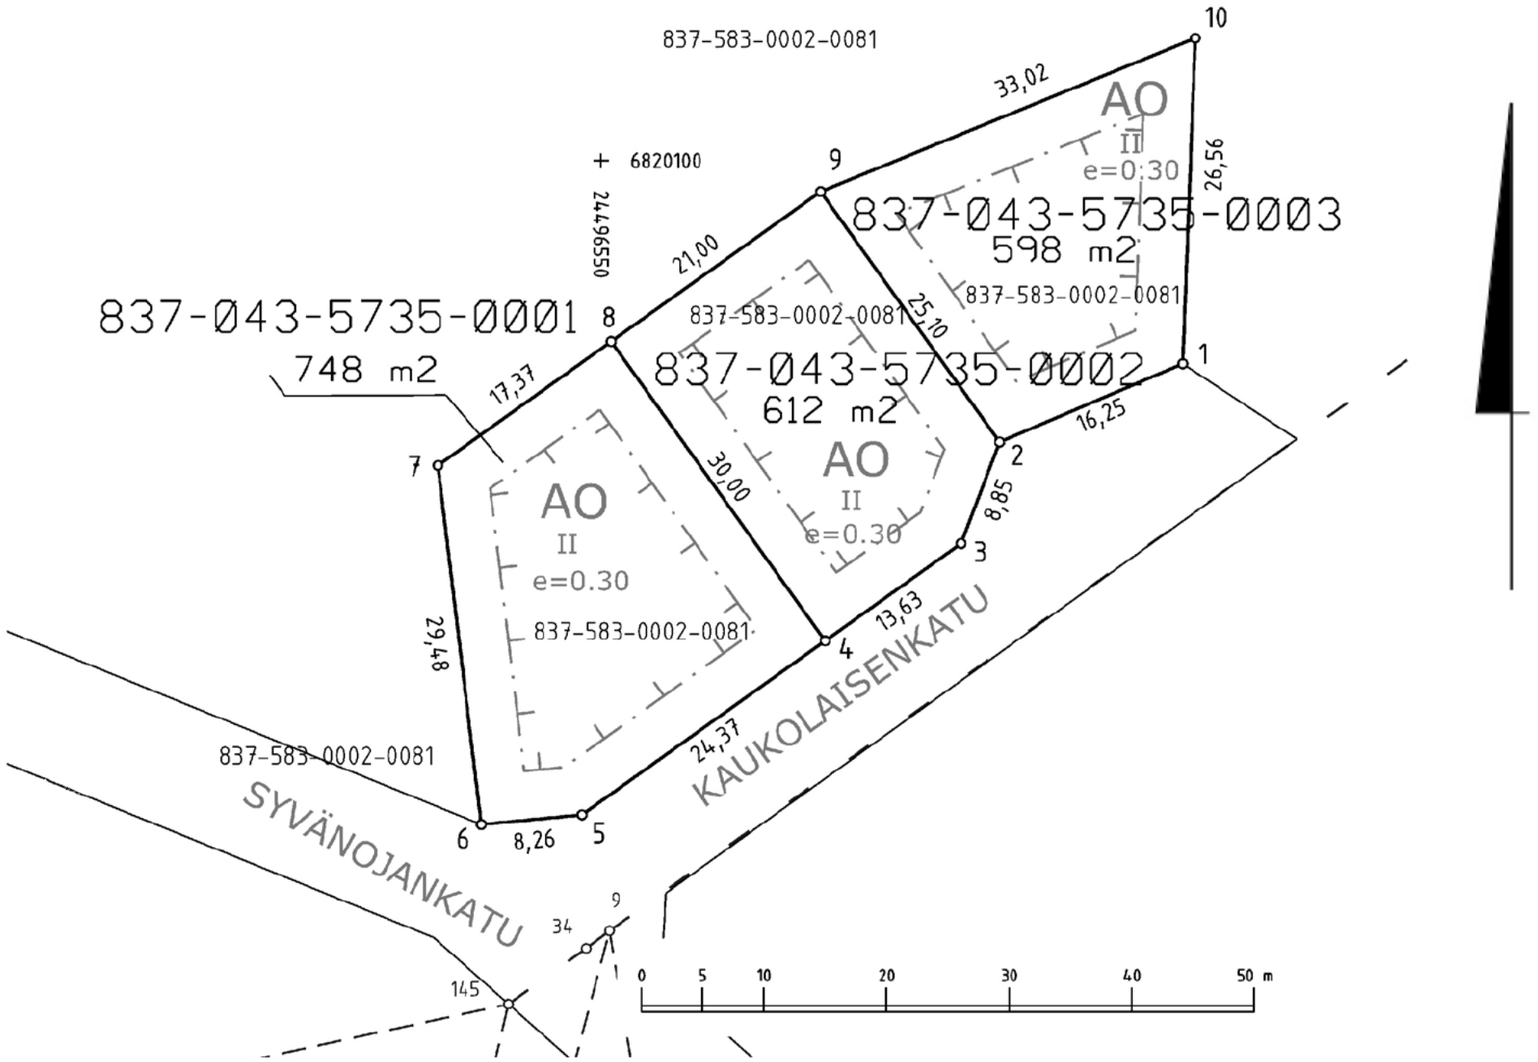


KOORDINAATTILUETTELO
Koordinaatisto: EUREF-FIN (ETRS-GK24)

N:o	X	Y
1	6820083.442	24496597.442
2	6820077.055	24496582.502
3	6820068.781	24496579.358
4	6820060.853	24496568.272
5	6820046.677	24496548.449
6	6820045.885	24496540.227
7	6820075.149	24496536.692
8	6820085.253	24496550.822
9	6820097.469	24496567.903
10	6820109.977	24496598.463

Kartalla ei ole näytetty maanalaisia johtoja.

TONTTIEN MUODOSTUMINEN

Kiinteistötunnus	Yht m2	Osa m2	Muodostajayksikkö	
837-43-5735-1	748	748	837-583-2-81	Ojalanmaat
837-43-5735-2	612	612	837-583-2-81	Ojalanmaat
837-43-5735-3	598	598	837-583-2-81	Ojalanmaat

KAAVATONTTIJAKO N:o 7860	**TAMPERE, 837**
Asemakaava N:o 7973 Kv 22.2.2021	K.osa Holvasti, 43
	Kortteli 5735
Pohjakartan hyväksyi ja tonttijaon laati 2.12.2019	Tulevat tontit: 837-43-5735-1 837-43-5735-2 837-43-5735-3
Eino Jaskari Kiinteistöinsinööri	
Tonttijako on hyväksytty asemakaavan yhteydessä	
Säilytys N:o 240126	Hanke N:o 104713