



Leikkaus E-E,  
Tehdaskartanonkatu

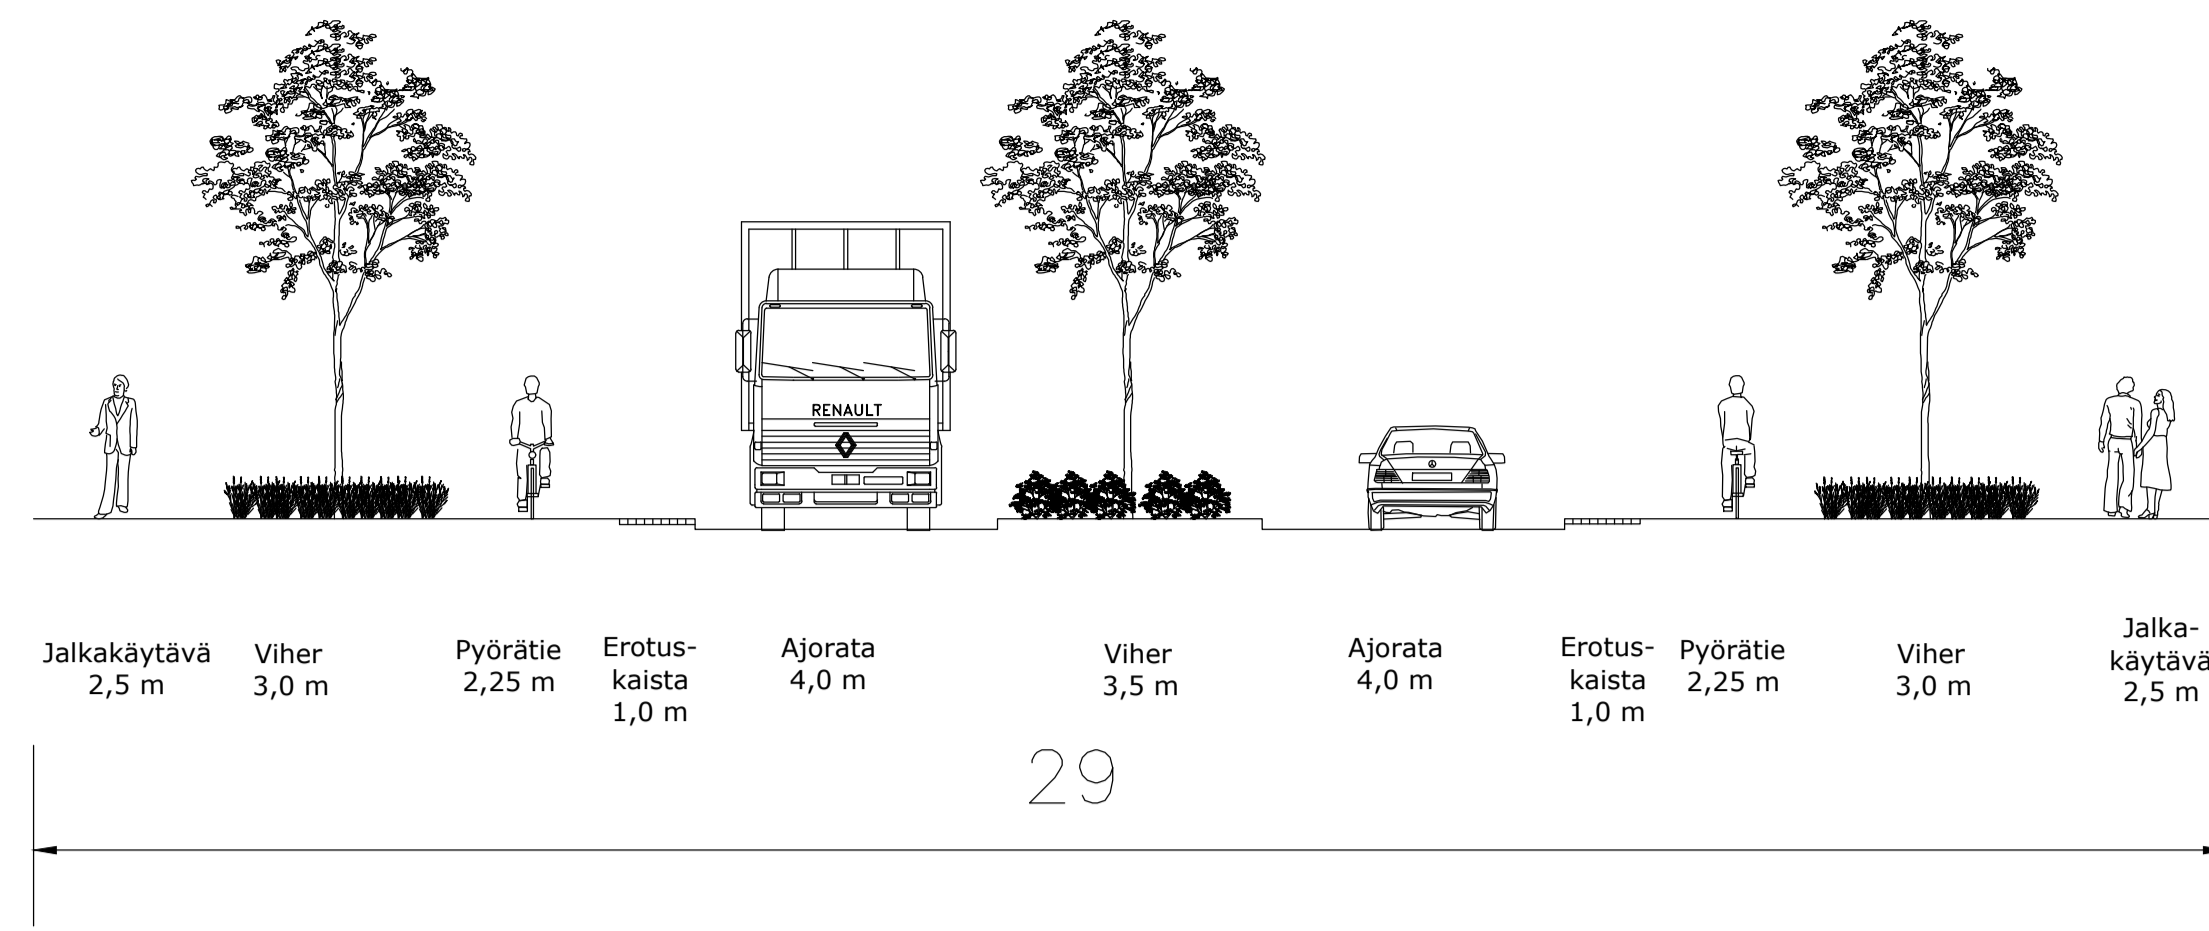


Leikkaus D-D,  
Tehdaskartanonkatu

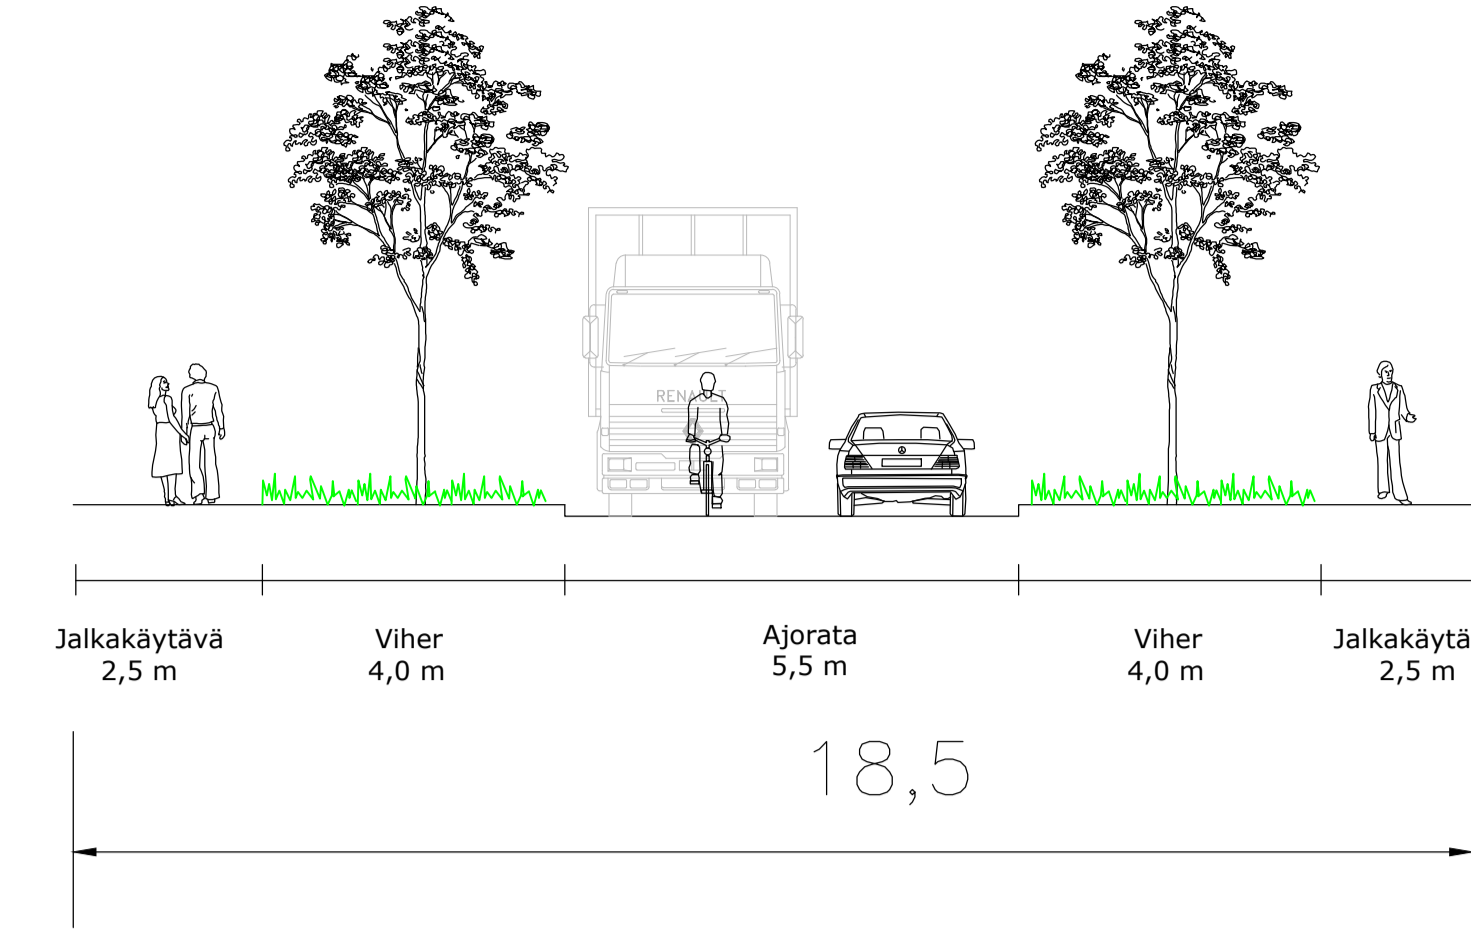


- SELITTEET**
- Ajorata, asfaltti
  - Koroke, välikaista
  - Jalkakäytävä
  - Pyörätie tai pyöräkaista
  - Pysäköintipaikka
  - Matala, dynaaminen kasvillisuus
  - Matala, monilajinen pensasisustus
  - Niittykasvillisuus
  - Monilajinen nurmikko
  - Dynaaminen, monilajinen ja kerroksellinen kasvillisuus
  - Reunakivi
  - Madallettu reunakivi
  - Reunakivetön reunalinja
  - Jkpp-väylän reunalinja


Leikkaus A-A,  
Tehdaskartanonkatu

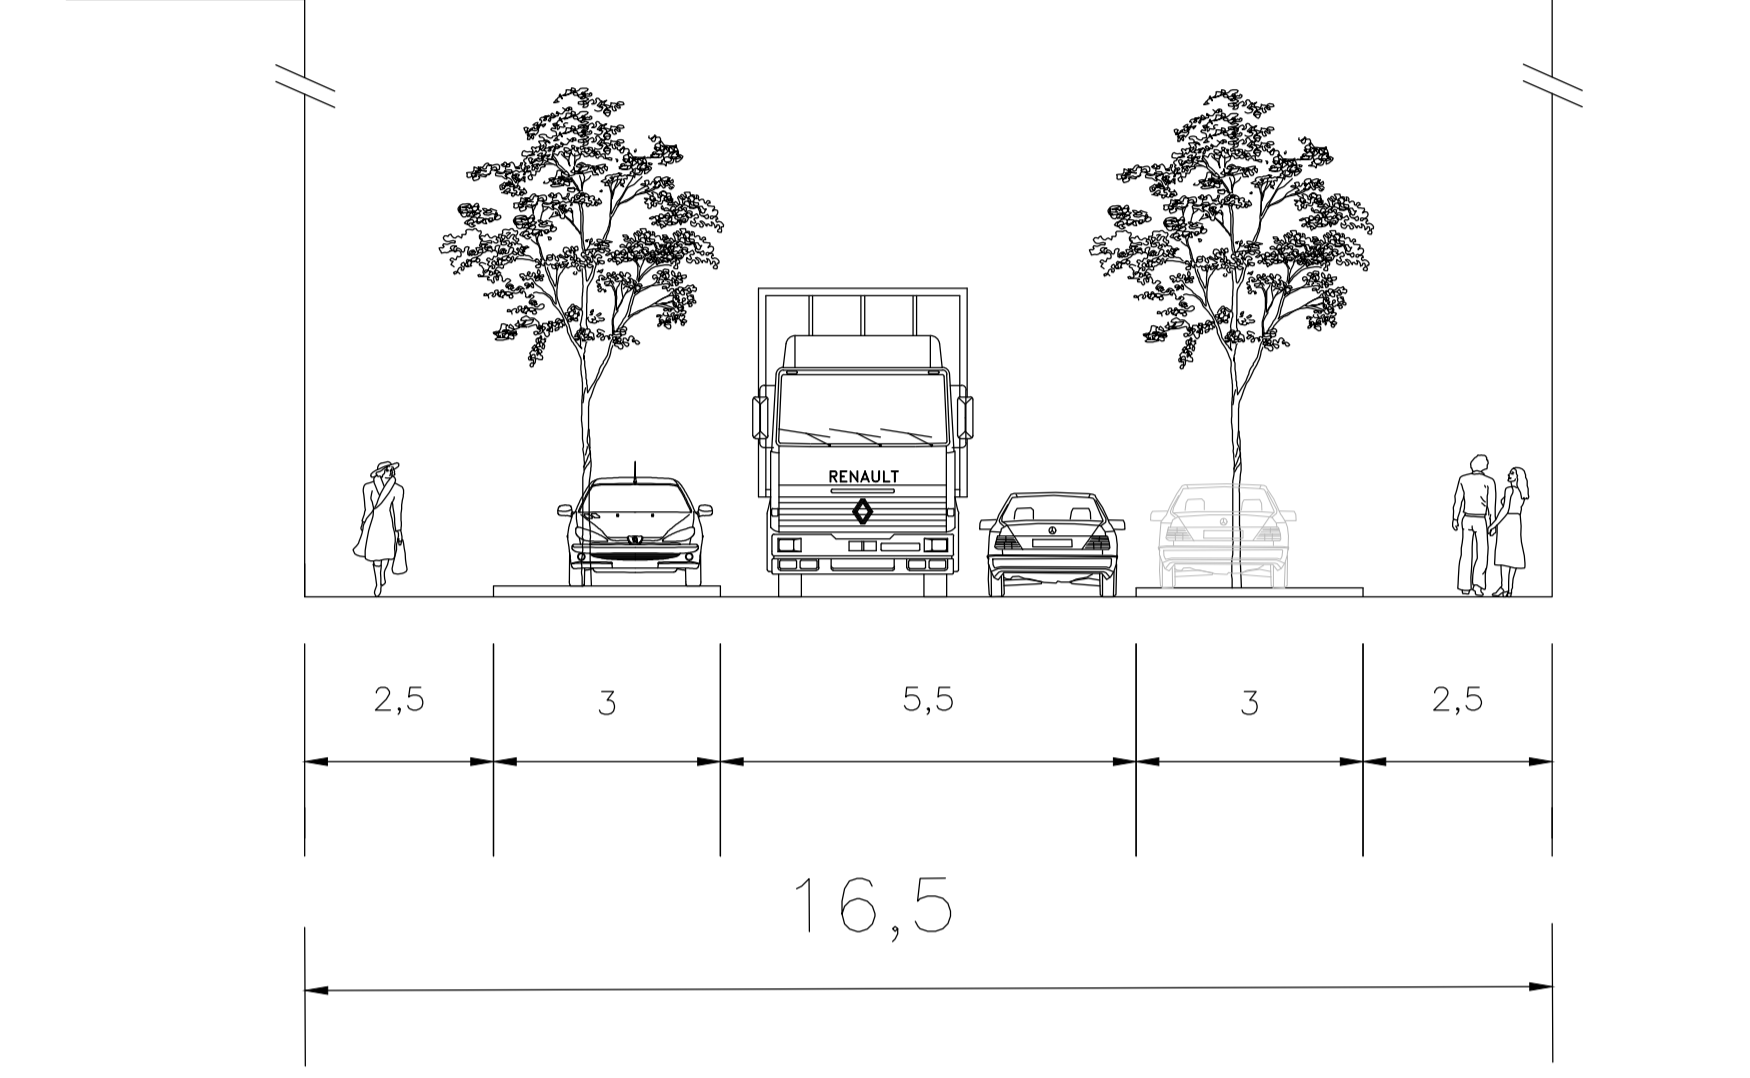

Leikkaus B-B,  
Kuivaamonkatu

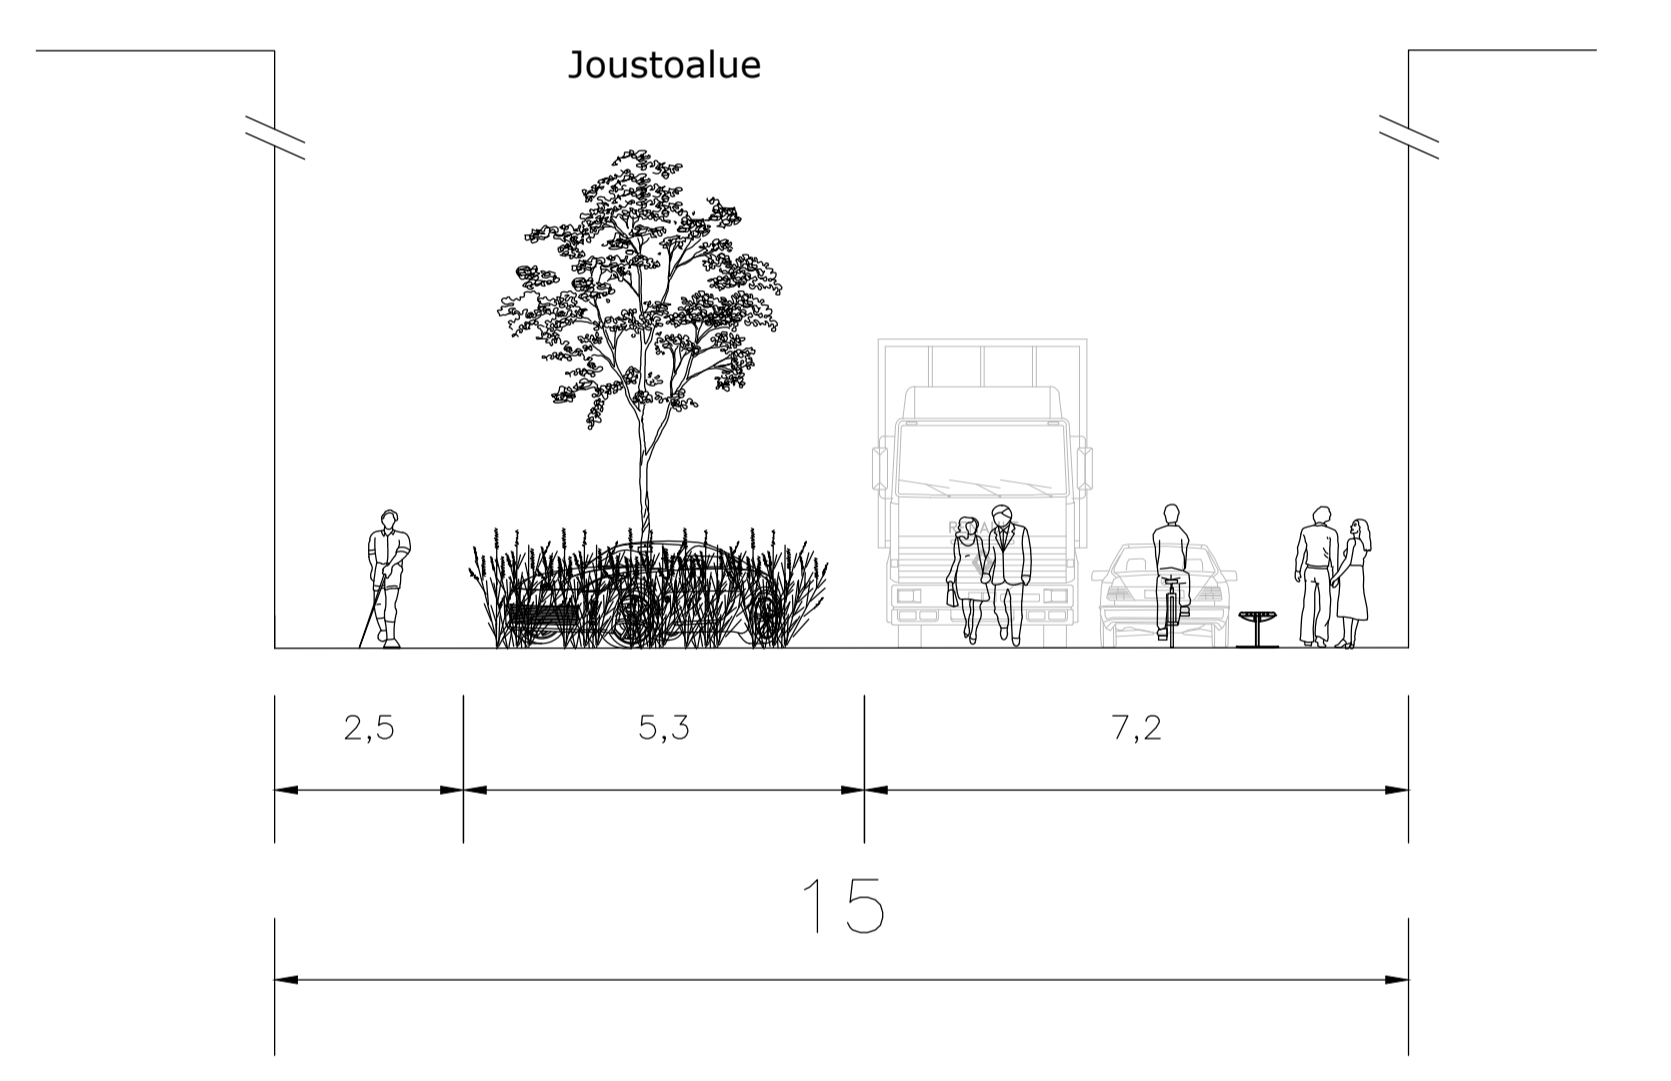

Leikkaus C-C,  
Tehdaskartanonkatu

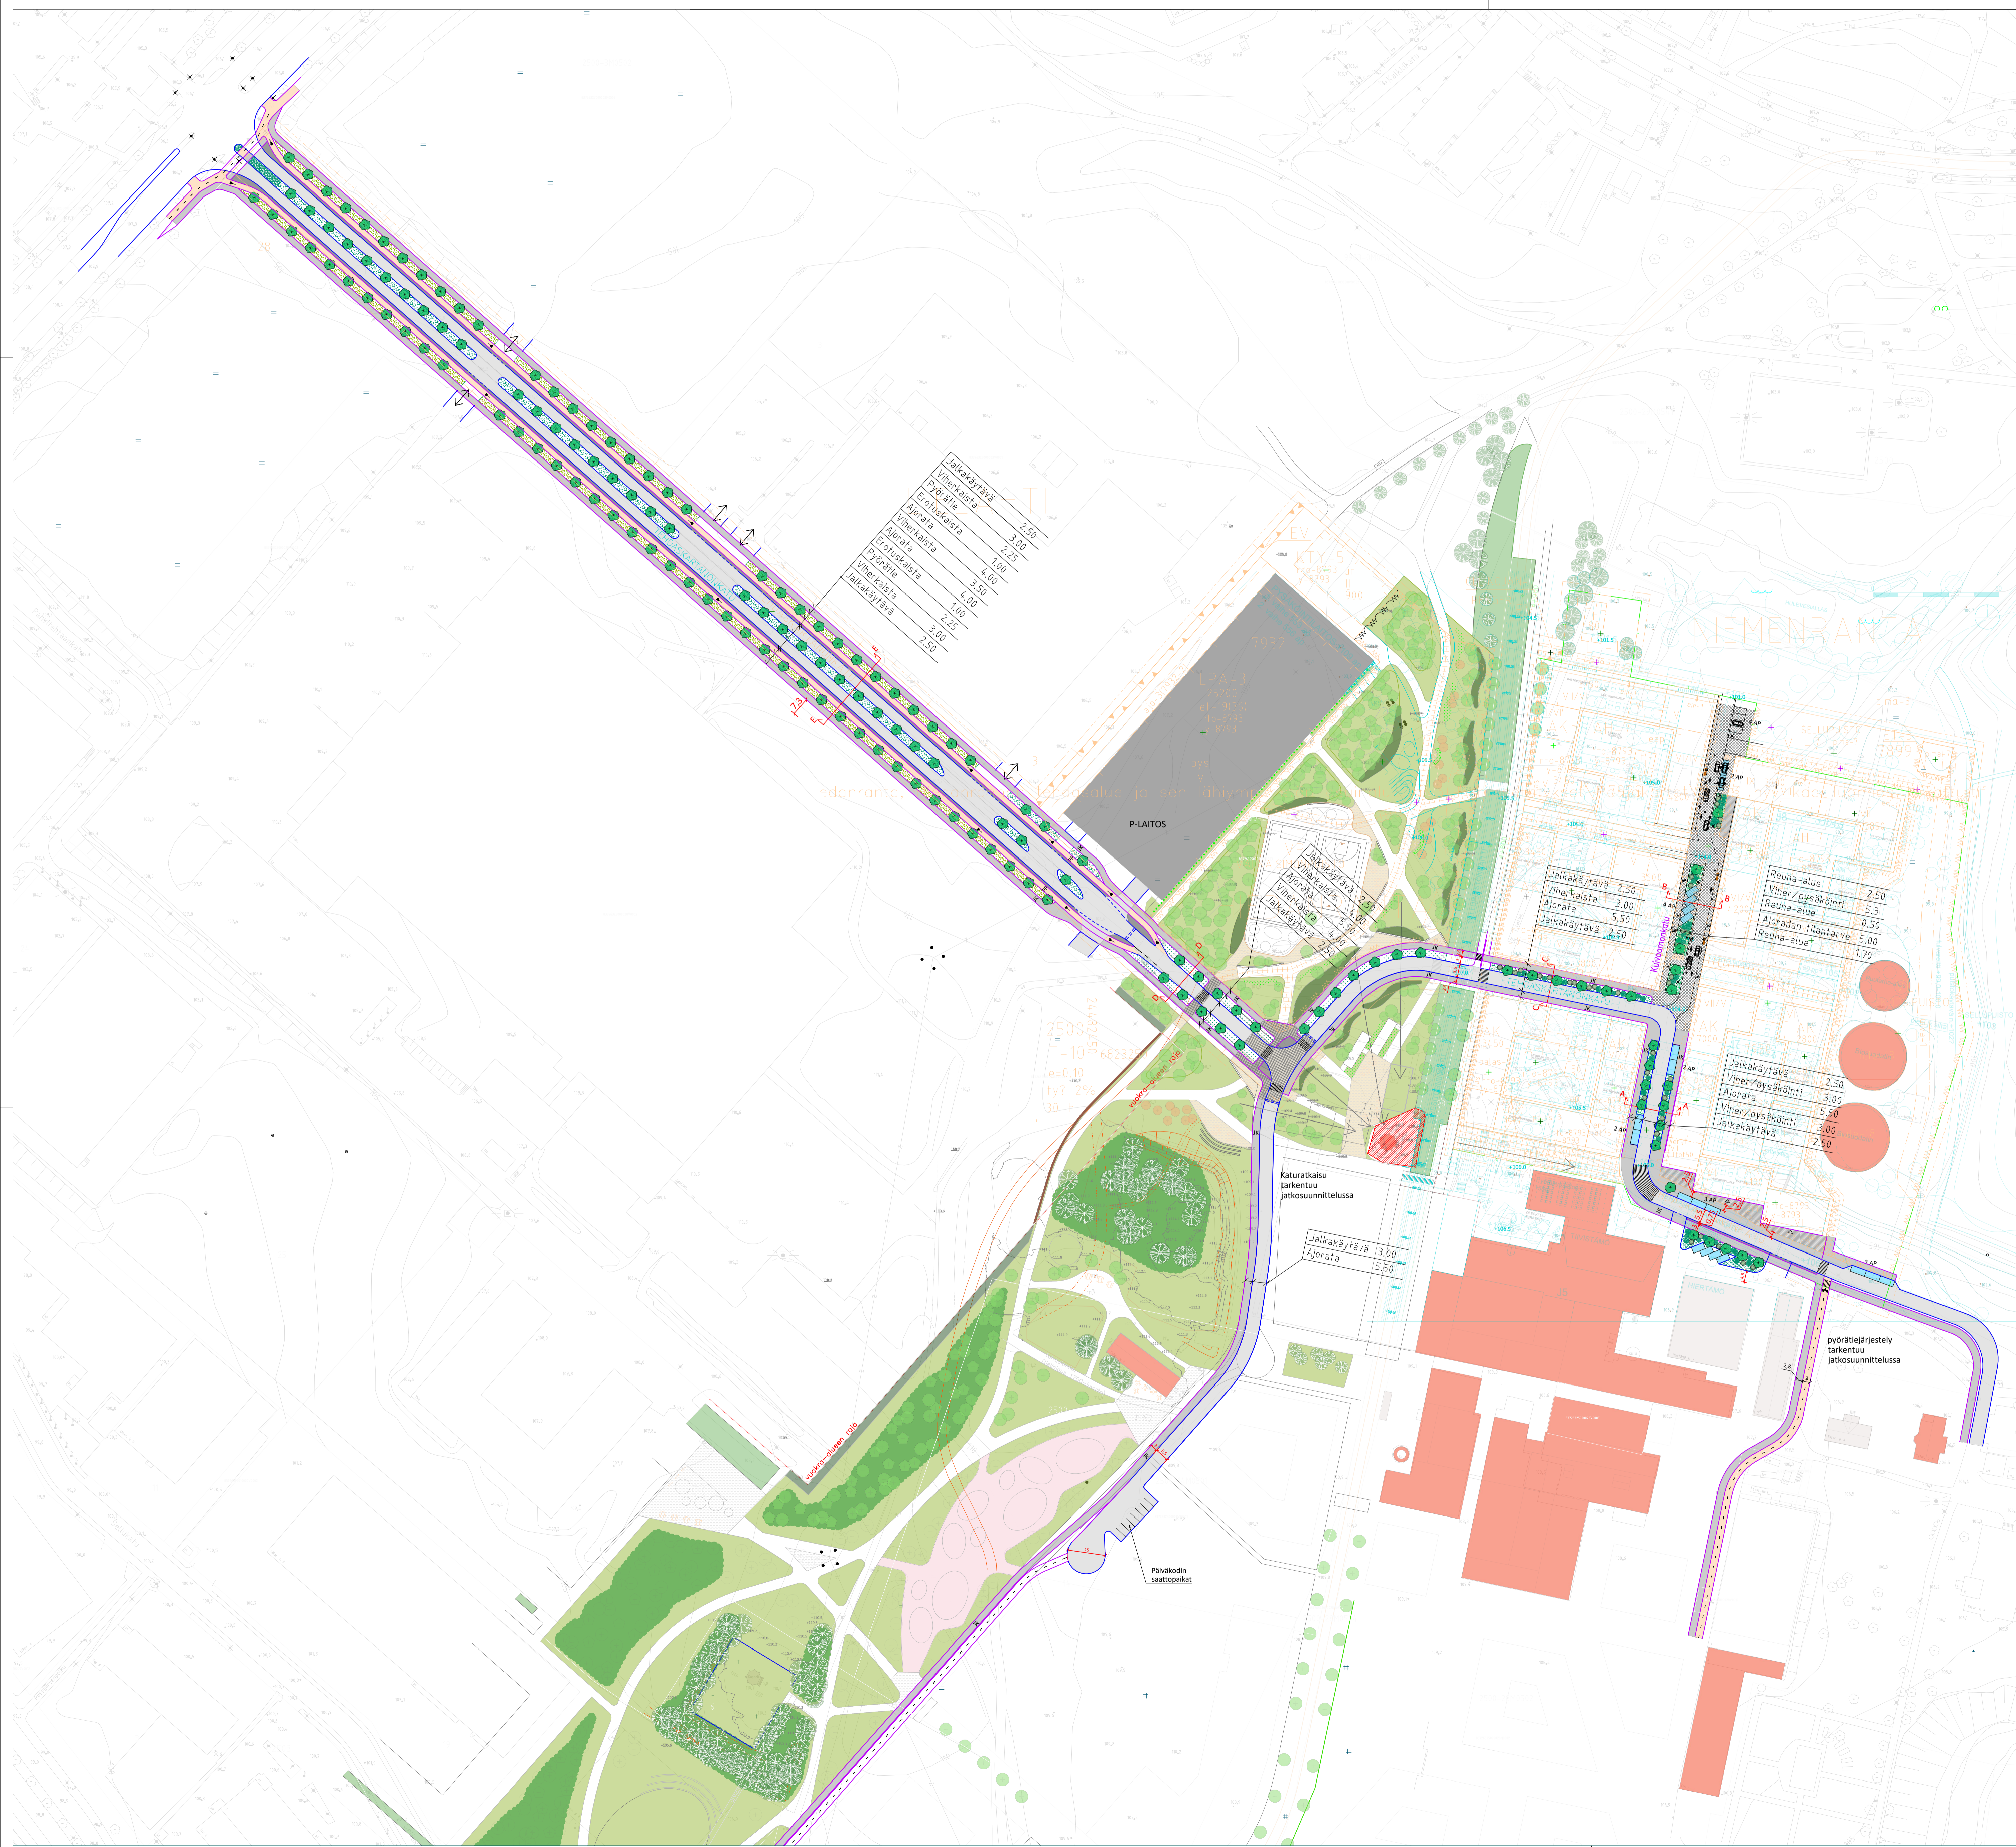

SUUNNITELMAN KOORDINAATTIJÄRJESTELMÄ GK24/N2000

**TEHDASKARTANONKATU, KUIVAAMONKATU**

**HIEDANRANTA**

YLEISSUUNNITELMA 1:1000

Poikkileikkaukset 1:100

**RAMBOLL**

Ramboll Finland Oy  
PL 718  
Pohjoisrantaaukio 2  
00100 Tampere  
puh. 020 795 611

Piir.	TSa
Suunn.	TSa
Tark.	RJa

Ylän päättös:	
Muutos	/
Tark.	
Hyt.	9.5.2022
Korvaa	
Piir.n:o	
Ark.n:o	
Piir.n:o	