


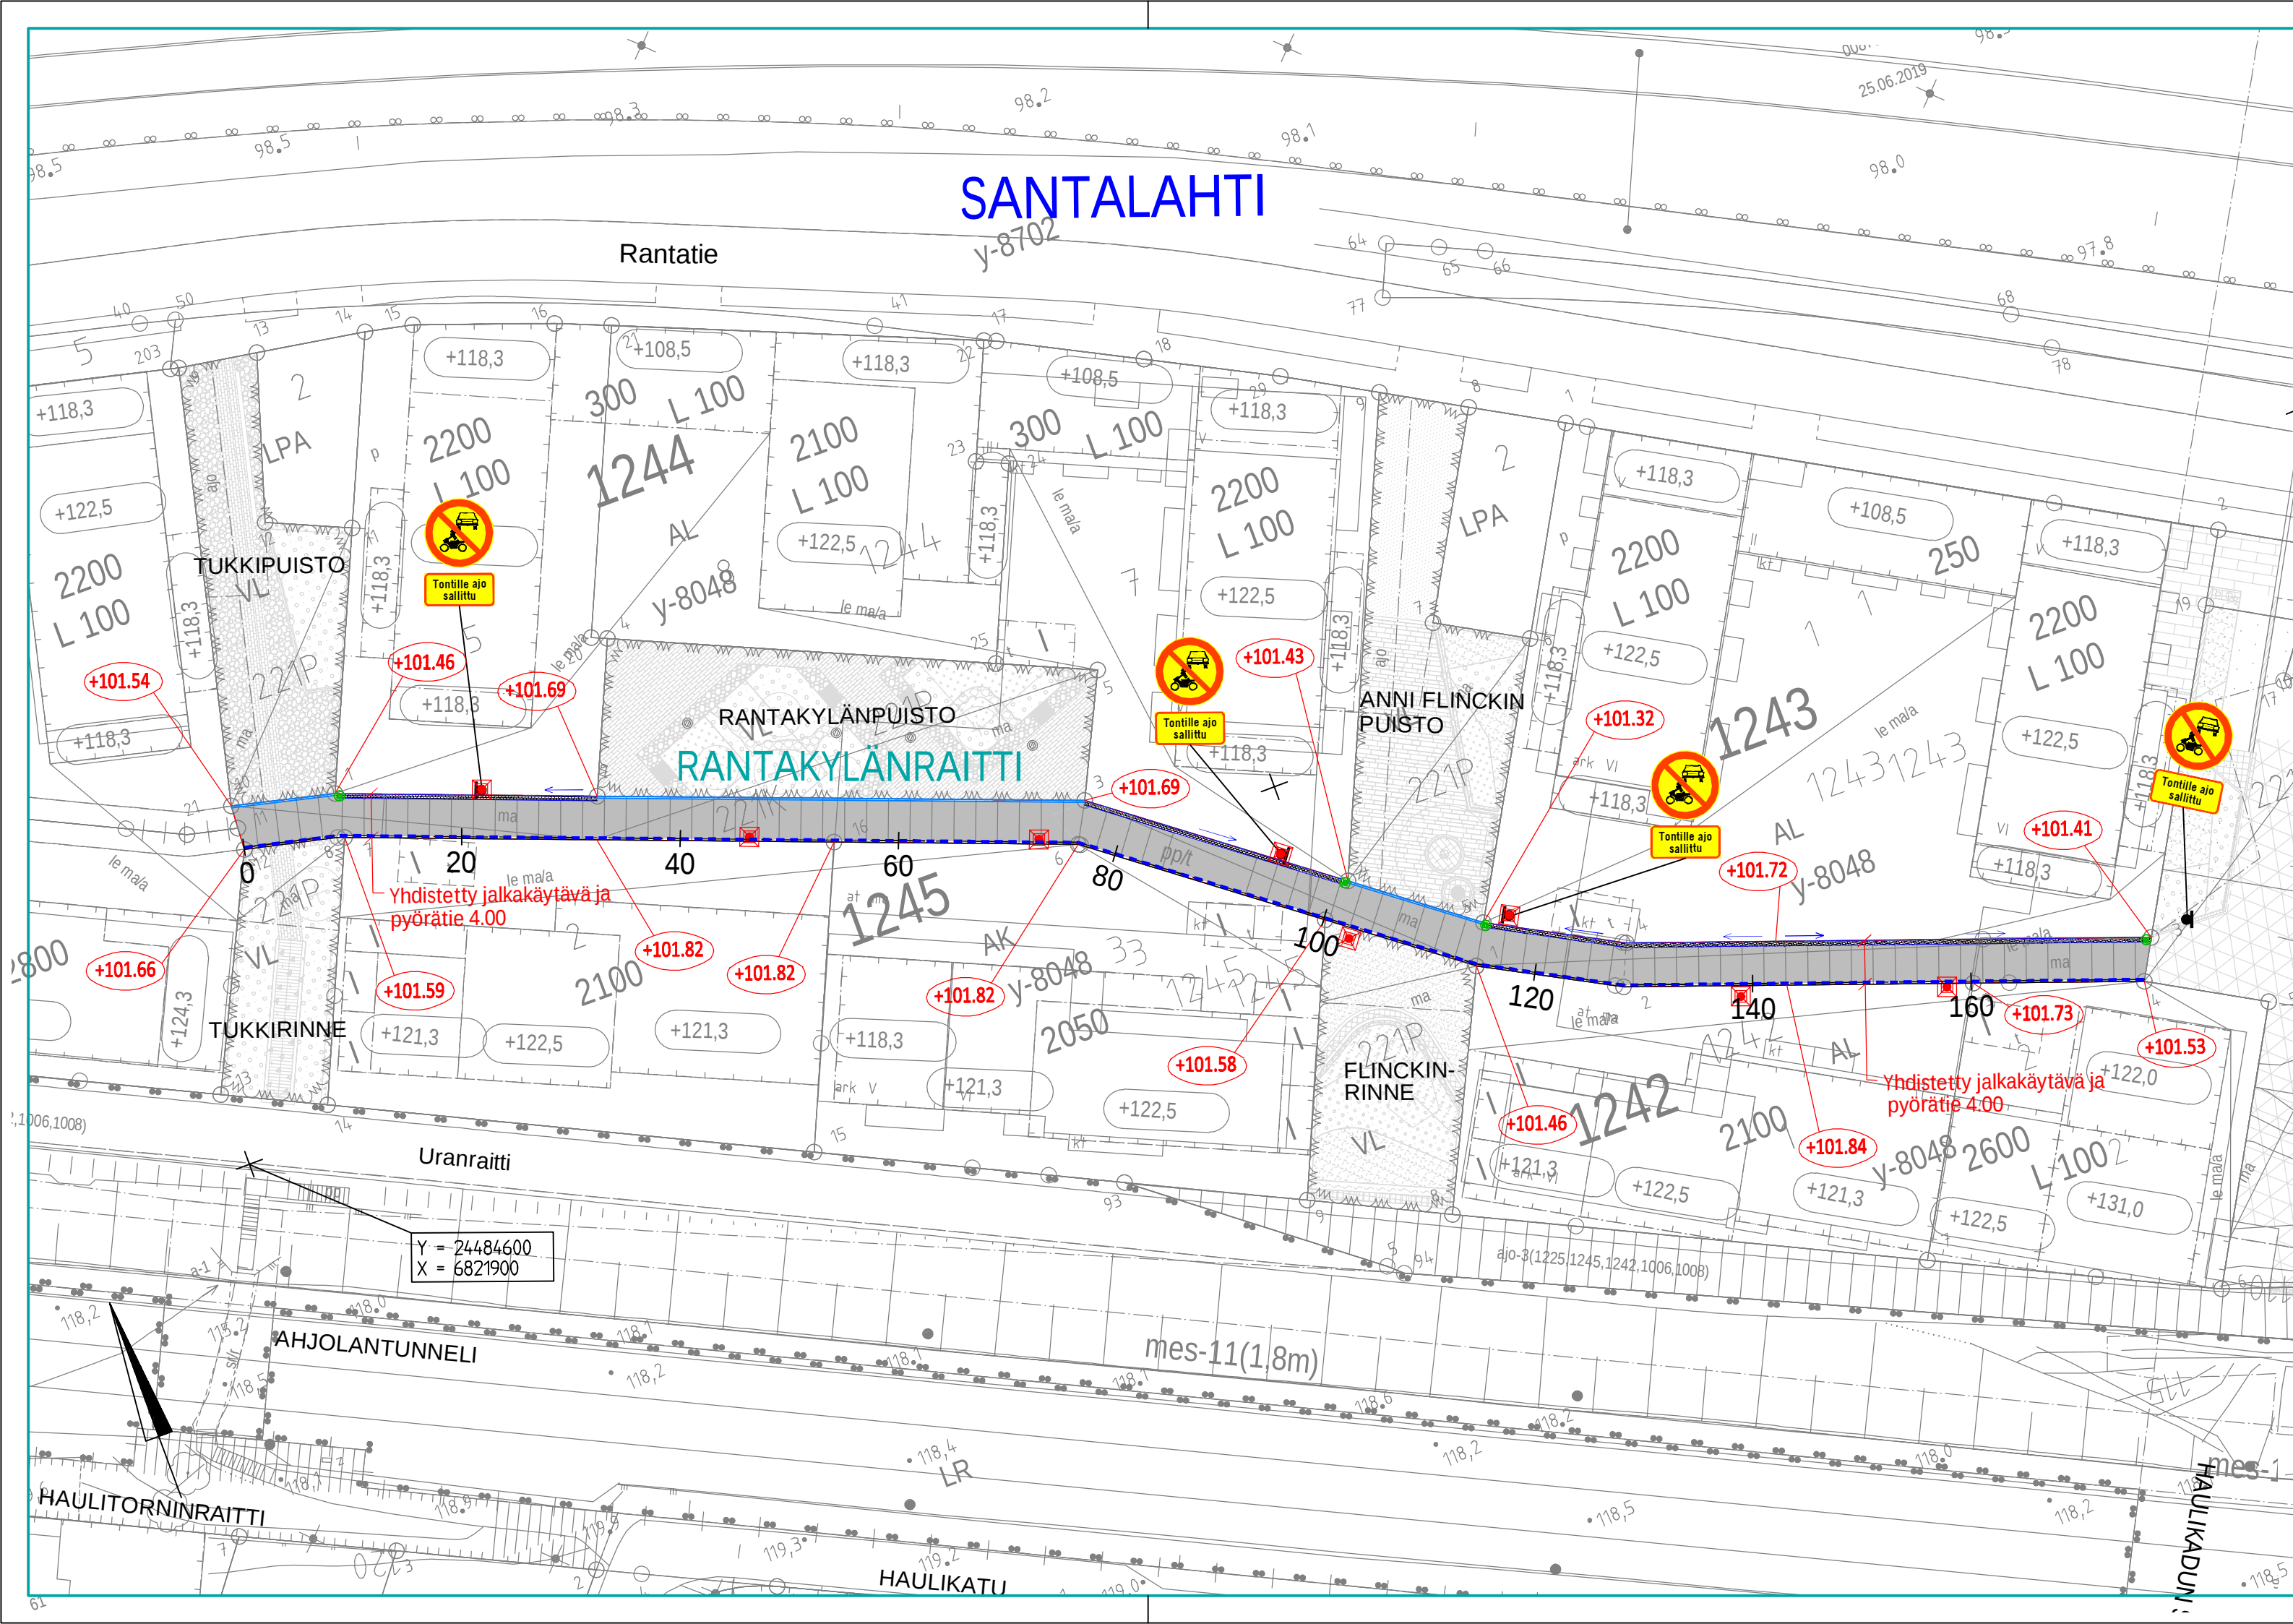

MERKINTÖJEN SELITYKSET:

- ASFALTITIPÄÄLLYSTEINEN JALKAKÄYTÄVÄ JA PYÖRÄTIE
- NUPUKIVIKOURU JA VIRTAUSSUUNTANUOLI
- TASOON UPOTETTU GRANIITTINEN REUNAKIVI, NÄKYMÄ 0 CM, VÄRI KURUN HARMAA TAI VASTAAVA
- MADALLETTU GRANIITTINEN REUNAKIVI S170, NÄKYMÄ 3CM, VÄRI KURUN HARMAA TAI VASTAAVA
- UUSI HULEVESIKAIVO KOURUKANSISTOLLA
- UUSI VALAISIN JA PYLVÄS
- KADUN LIKIMÄÄRÄINEN KORKEUSASEMA

Tässä suunnitelmassa on käytetty ETRS-GK24/N2000 taso- ja korkeuskoordinaatistoa.



TAMPEREEN KAUPUNKI
KAUPUNKIYMPÄRISTÖN PALVELUALUE

Kaupunkiympäristön
rakennuttaminen ja ylläpito

RANTAKYLÄNRAITTI
SANTALAHTI

KATUSUUNNITELMA
KATUJÄRJESTELYPiIRUSTUS 1:500



Ramboll Finland Oy
Kansikatu 5 B
33100 Tampere
puh. 020 755 611

Piirt.	Ilkka Malkavaara
Suunn.	Ilkka Malkavaara
Tark.	Kai Lappalainen

Ylan päätös:	
Suunnittelupäällikön päätös:	
/	§
Muutos	
Tark.	
Hyv.	
Pvm.	24.11.2022
Korvaa piir.n:o	
Ark.n:o	
Piir.n:o	1/20346/1