


KALEVAN PUISTOTIE

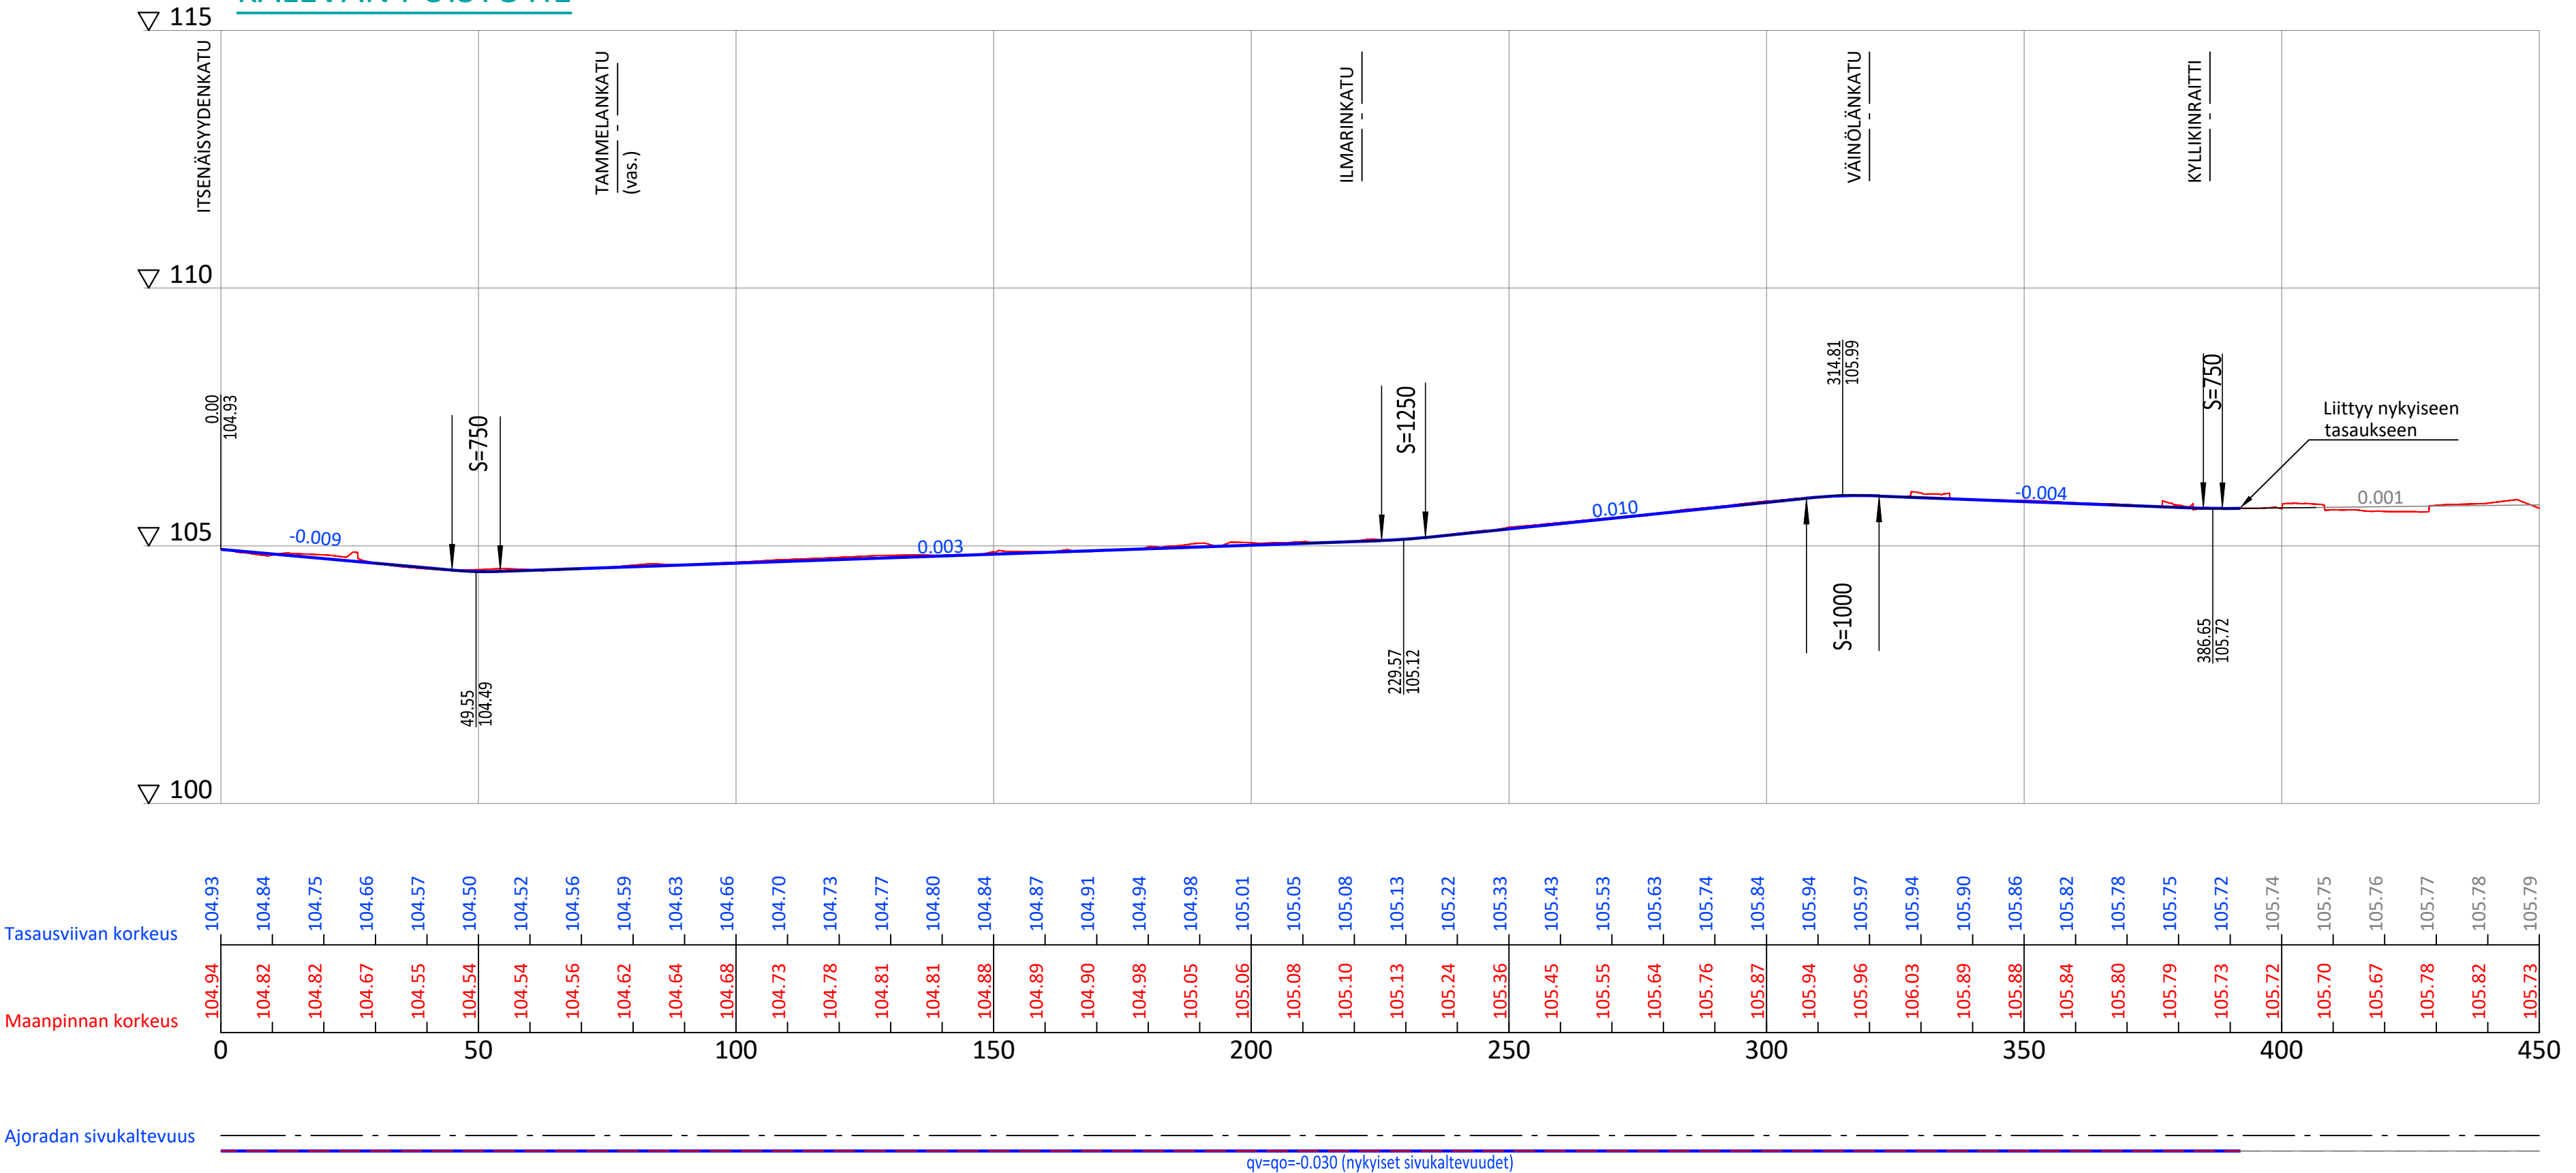

Tässä suunnitelmassa on käytetty ETRS-GK24/N2000 taso- ja korkeuskoordinaatistoa



TAMPEREEN KAUPUNKI
KAUPUNKIYMPÄRISTÖN PALVELUALUE

Kaupunkiympäristön
rakennuttaminen ja ylläpito

KALEVAN PUISTOTIE

VÄLI: ITSENÄISYYDENKATU-KYLLIKINRAITTI

XVI B-ko. (TAMMELA)
XX-ko. (LIISANKALLIO)
XXI-ko. (PETSAMO)

KATUSUUNNITELMA
PITUUSLEIKKAUS 1:1000/1:100



Ramboll Finland Oy
Kansikatu 5 B
33100 Tampere
puh. 020 755 611

Piirt.	ERä, KLa, ANy
Suunn.	E.Ränkman, K.Lappalainen
Tark.	K.Lappalainen

Ylan päätös:	
Suunnittelupäällikön päätös:	
/	§
Muutos	
Tark.	
Hyv.	
Pvm.	15.12.2022
Korvaa piir.n:o	
Ark.n:o	
Piir.n:o	1/21736/2