


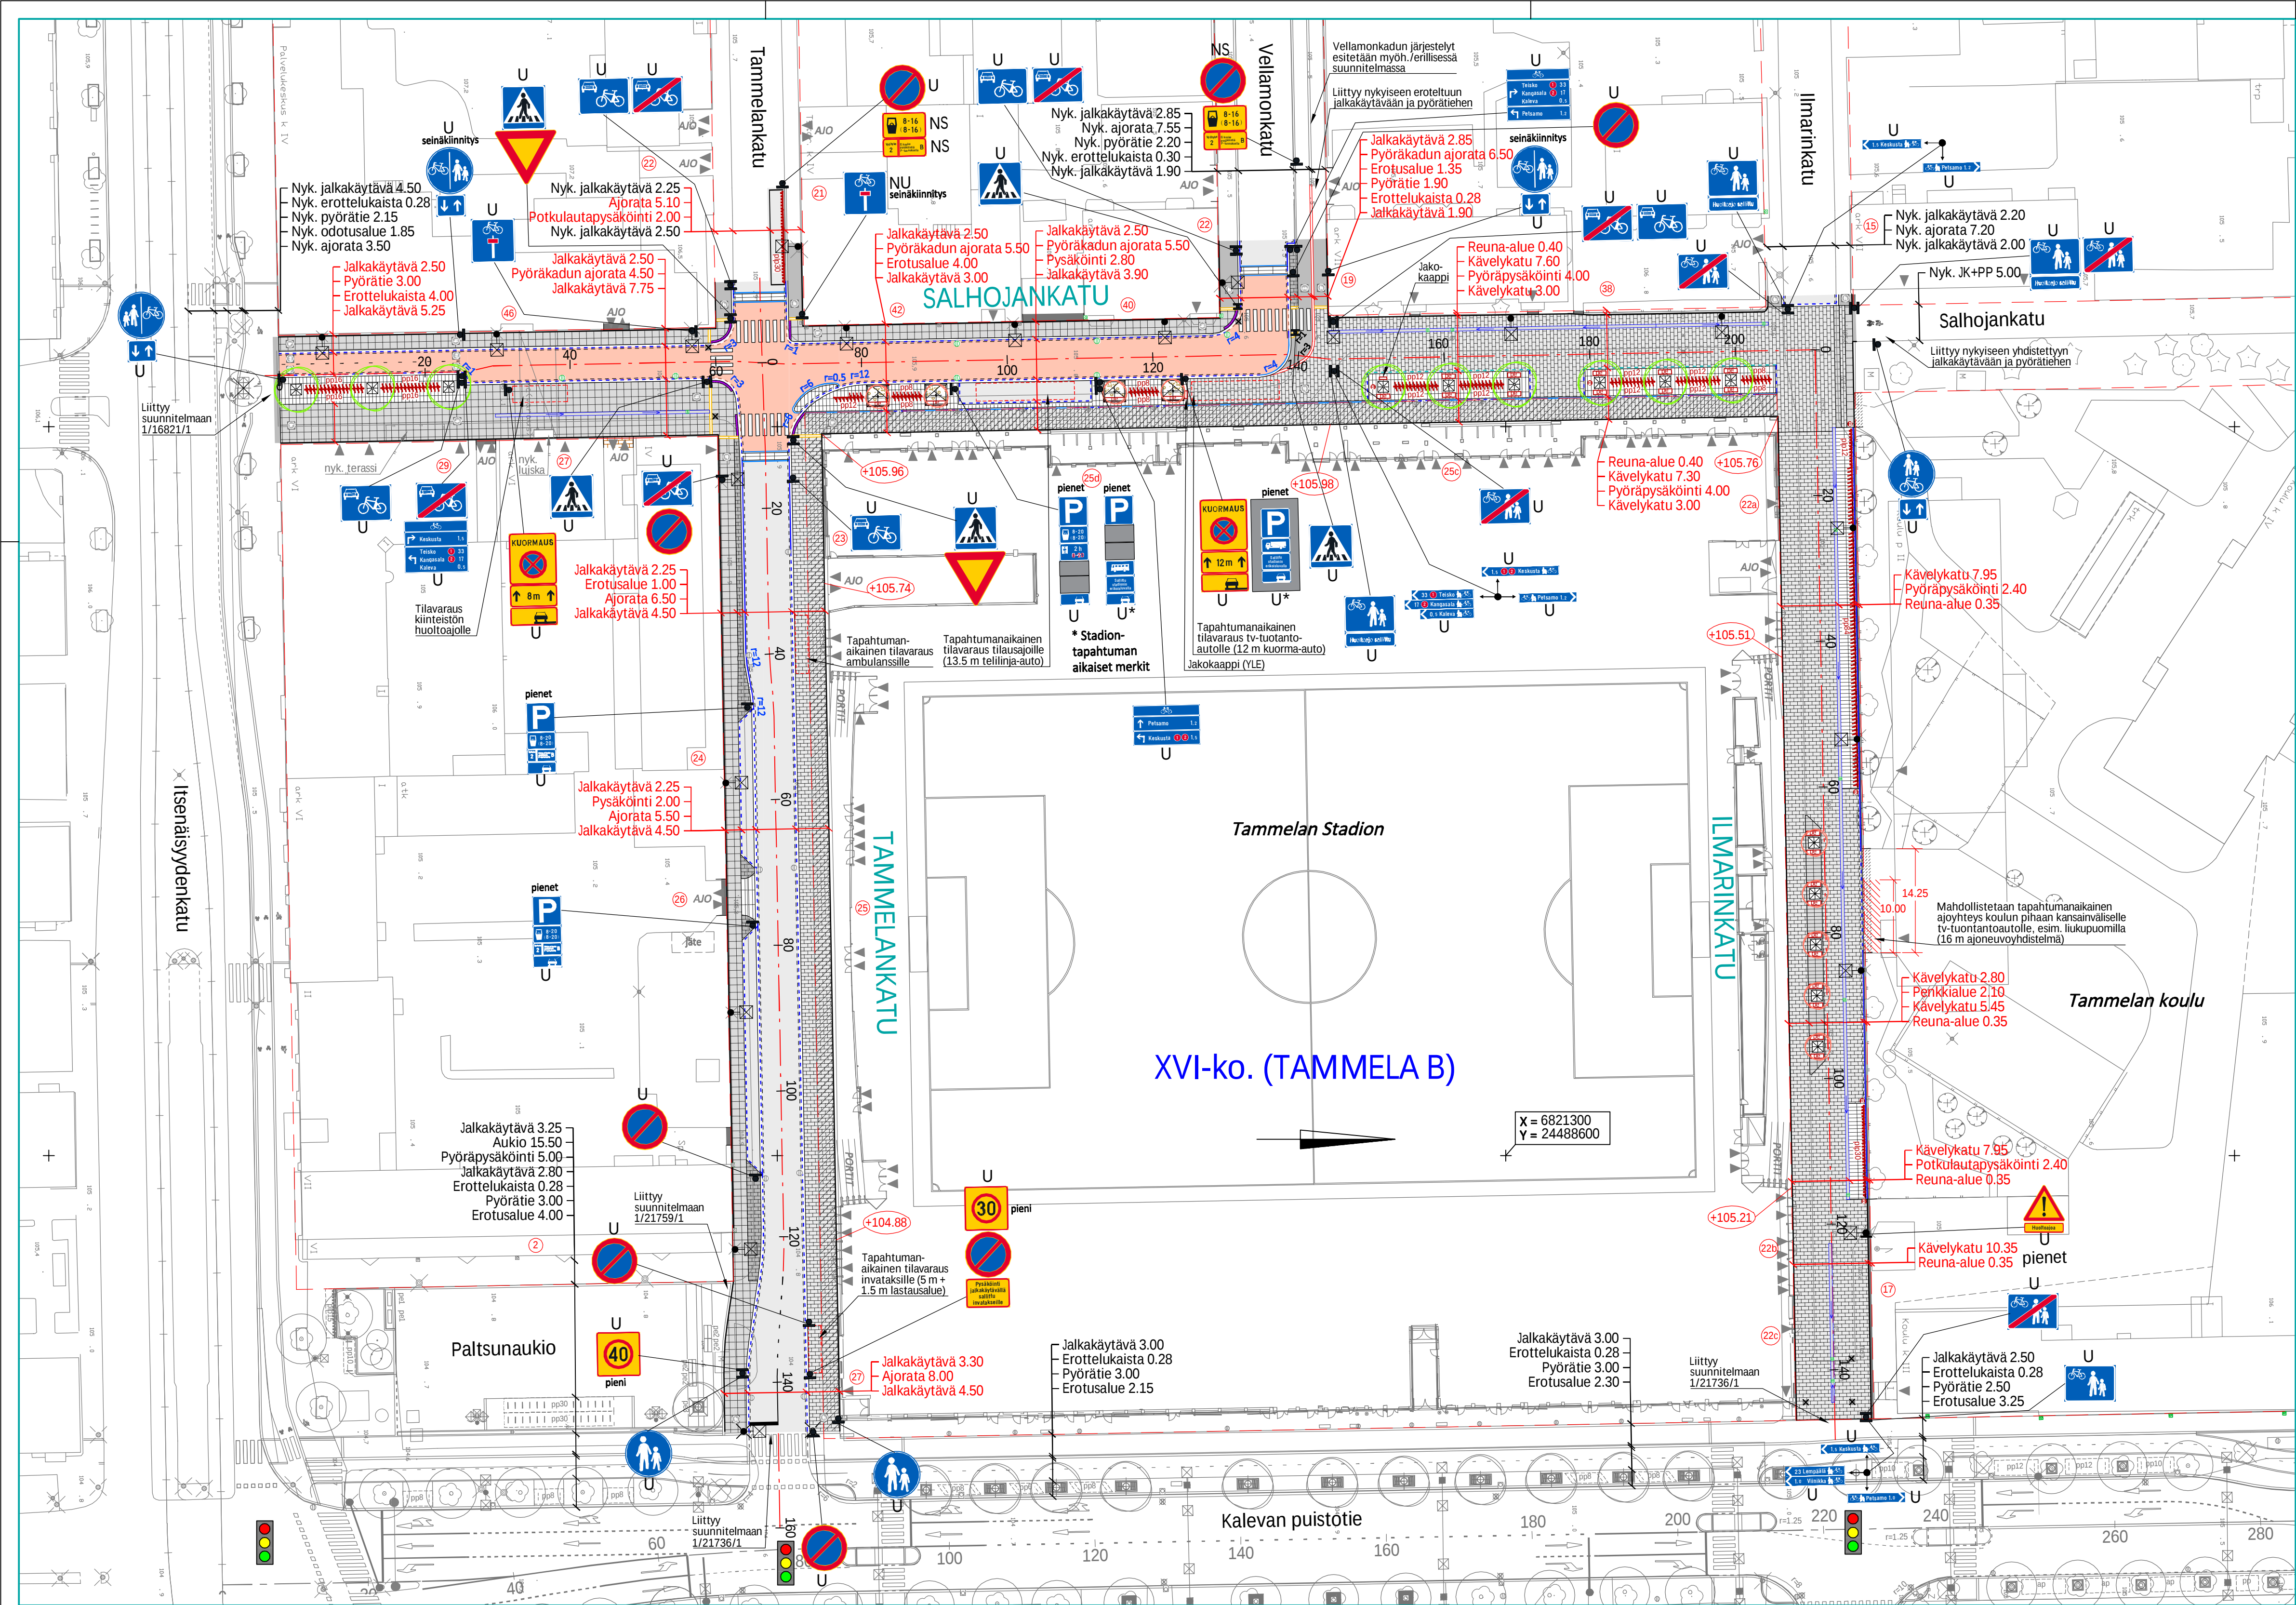

- PÄÄLLYSTEMATERIAALIT, MERKINTÖJEN SELITYS**
- ASFALTITPÄÄLLYSTEINEN AJORATA / ASFALTITPÄÄLLYSTEINEN JALKAKÄYTÄVÄ TAI PYÖRÄTIE / VARIASFALTITPÄÄLLYSTEINEN PYÖRÄTIE TAI PYÖRÄKADUN AJORATA, punasävyinen
  - BETONIKIVEYS, VALKOHARMAA SAUVAKIVI 278x138x80 mm ja 418x138x80 mm, esim. Kartano-kivi ja Kartano-lankku, hiekkapuhallettu autore 50+50%, tai vastaava, sekariivladonta / JALKAKÄYTÄVÄ TAI KÄVELYKATU KIINTEISTON ALUEELLA, päällysteratkaisut yhteneviä katutilan kanssa
  - BETONIKIVEYS, HARMAA SAUVAKIVI 278x138x80 mm, esim. Kartano-kivi, sileä harmaa, tai vastaava, tiililadonta, kiveyksen reunoihin juoksukiviraita
  - BETONILAATOITUS, HARMAA BETONILAATTA 278x278x80 mm, esim. Kartano-laatta, hiekkapuhallettu kuru, tai vastaava, tiililadonta
  - LUONNONKIVEYS, KIERRÄTETTY/UUSI HARMAA GRANIITTINUPU 220x140x140 mm, riviladonta, kiveyksen reunoihin juoksukiviraita (0.14 m, päätyihin ja juuristoritilän ympärille 2 kiven juoksukiviraita (0.28 m)
  - ASFALTITPÄÄLLYSTEINEN / BETONIKIVI- TAI -LAATTAPÄÄLLYSTEINEN / KIVITUHKA-, SORA- TAI MURSKEPÄÄLLYSTEINEN TONTILIITTYMÄ, päällyste säilyy ennallaan tai uusitaan tarvittaessa
- RAKENTEET, MERKINTÖJEN SELITYS**
- REUNAKIVI, NÄKYMÄ 10 cm / MADALLETTU, NÄKYMÄ VAIhtelee 3–7 cm / TASOON UPOTETTU, NÄKYMÄ 0 cm UUSI HARMAA GRANIITTINEN, AJORADAN REUNASSA S300, MUUALLA S170, korkeuserot tasataan 1 m matkalla
  - NYKYISEN REUNAKIVEN UUELLEEN ASENNUS, NÄKYMÄ 10 cm / 3 cm / 0 cm, korkeuserot tasataan 1 m matkalla
  - MADALLETTU REUNAKIVI, NÄKYMÄ AJORADAN REUNASSA 0/4 cm / MUUALLA 3/7 cm, UUSI HARMAA GRANIITTINEN LUISKATTUREUNAKIVI, LR300 / LR170, liitoskohdissa suoran reunakiven kulma viistetään hakkaamalla
  - JALKAKÄYTÄVÄN TAI PYÖRÄTIE REUNALINJA JA PÄÄLLYSTEEN REUNA
  - VAROITUSLAATOITUS SUOJATIEN YHTEYDESSÄ, LEVEYS 1 LAATTA (0.28 m), VALKOINEN KAHTEN SUUNTAAN URATTU BETONILAATTA 278x278x80 mm, ladonta reunakivilyn suuntaisesti
  - BETONIKIVIRAITA, LEVEYS 2 KIVEÄ (0.28 m), VALKOINEN SAUVAKIVI 278x138x80 mm, tiililadonta
  - SUOJATIEN KOHDAN OSOITAVA HUOMIORAITA (ESTETTÖMYYDEN ERIKOISTASO), LUONNONKIVIRAITA, LEVEYS 3 KIVEÄ (0.30 m), HARMAA LOHKOTTU GRANIITTINOPPA 90x90x90 mm, tiililadonta
  - HULEVESIKOURU, HARMAA BETONIKOURULAATTA 418x420x80 mm
  - UUSI HULEVESIKAIVO RITILÄ-/KITAKANSISTOLLA / UUSI RÄNNIKAIVO / NYKYINEN SÄILYVÄ/POISTETTAVA KAIVO JALKAKÄYTÄVÄN JA PYÖRÄTIE SYMBOLILAATTA
  - UUSI LED-VALAISIN JA METALLIPYLVÄS / UUSI TAI SIIRRETTÄVÄ YHTEISKÄYTTÖPYLVÄS / NYK. VALAISINPYLVÄS
  - LIIKENNEVALO-OHJATTU LIITTYMÄ
  - POLKUPYÖRÄPYSÄKÖINTI (pp) JA PYSÄKÖINTIPAikkojen LUKUMÄÄRÄ, yksi-/kaksipuolinen kiinteä teline / SÄHKÖPOTKULAUTAPYSÄKÖINTI (pip) JA PYSÄKÖINTIPAikkojen LUKUMÄÄRÄ, yksipuolinen kiinteä teline
  - ISTUSKELUPENKKI (pe) JA ROSKA-ASTIA (R)
  - KATUPUUI / MATALA KATUPUU, RUNKOSUOJALLA JA JUURISTORITILÄLLÄ 1.5 x 1.5 m / MATALA KATUPUU ISTUTUSALTAASSA 2.8 x 3.0 m
  - NYKYINEN SÄILYVÄ/POISTETTAVA PUU
  - KADUN LIKIMÄÄRÄINEN KORKEUSASEMA PÄÄLLYSTEEN REUNASSA TAI REUNAKIVEN YLÄPINNASSA
  - KATUALUEEN RAJA JA OSOITENUMERO
  - KADUN MITTALINJA JA PAALULUKEMA
- LIIKENTEENOHJAUS, MERKINTÖJEN SELITYS**
- KAIKKI NYKYISET LIKENNEMERKIT PYLVÄINEEN POISTETAAN SUUNNITTELUALUEelta, ELLEI TOISIN MAINITTU.
- U UUSI LIKENNEMERKKIPYLVÄS MERKKEINEEN SUOJITETAAN OSOITETTUUN PAIKKAAN
  - NS NYKYINEN LIKENNEMERKKIPYLVÄS MERKKEINEEN SIIRRETTÄÄN OSOITETTUUN PAIKKAAN
  - NU NYKYINEN LIKENNEMERKKI POISTETAAN JA UUSI VASTAAVA ASENNETAAN OSOITETTUUN PAIKKAAN

Tässä suunnitelmassa on käytetty ETRS-GK24/N2000 taso- ja korkeuskoordinaatistoa.

**TAMPEREEN KAUPUNKI**  
KAUPUNKIYMPÄRISTÖN PALVELUALUE

Kaupunkiympäristön  
rakennuttaminen ja ylläpito

|   |                                                                          |
|---|--------------------------------------------------------------------------|
| <b>TAMMELANKATU</b> 21737<br>VÄLI: SALHOJANKATU – KALEVAN PUISTOTIE                                                                                            | Ylan päätös:                                                             |
| <b>SALHOJANKATU</b> 21738<br>VÄLI: ITSENÄISYYDENKATU – ILMARINKATU                                                                                             | Suunnittelupäällikön päätös:                                             |
| <b>ILMARINKATU</b> 21739<br>VÄLI: SALHOJANKATU – KALEVAN PUISTOTIE                                                                                             |                                                                          |
| <b>XVI-ko. (TAMMELA B)</b>   |                                                                          |
| KATUSUUNNITELMA<br>KATUJÄRJESTELYPiIRUSTUS 1:500   |                                                                          |
|  Ramboll Finland Oy<br>Kansikatu 5 B<br>33100 Tampere<br>puh. 020 755 611 | Piirt. A.Nyhammar<br>Suunn. E.Ränkman, A.Nyhammar<br>Tark. K.Lappalainen |
|   | Piir.n:o 1/21737/1<br>1/21738/1<br>1/21739/1                             |

|          |            |
|----------|------------|
| Muutos   |            |
| Tark.    |            |
| Hyv.     |            |
| Pvm.     | 15.12.2022 |
| Korvaa   |            |
| piir.n:o |            |
| Ark.n:o  |            |