


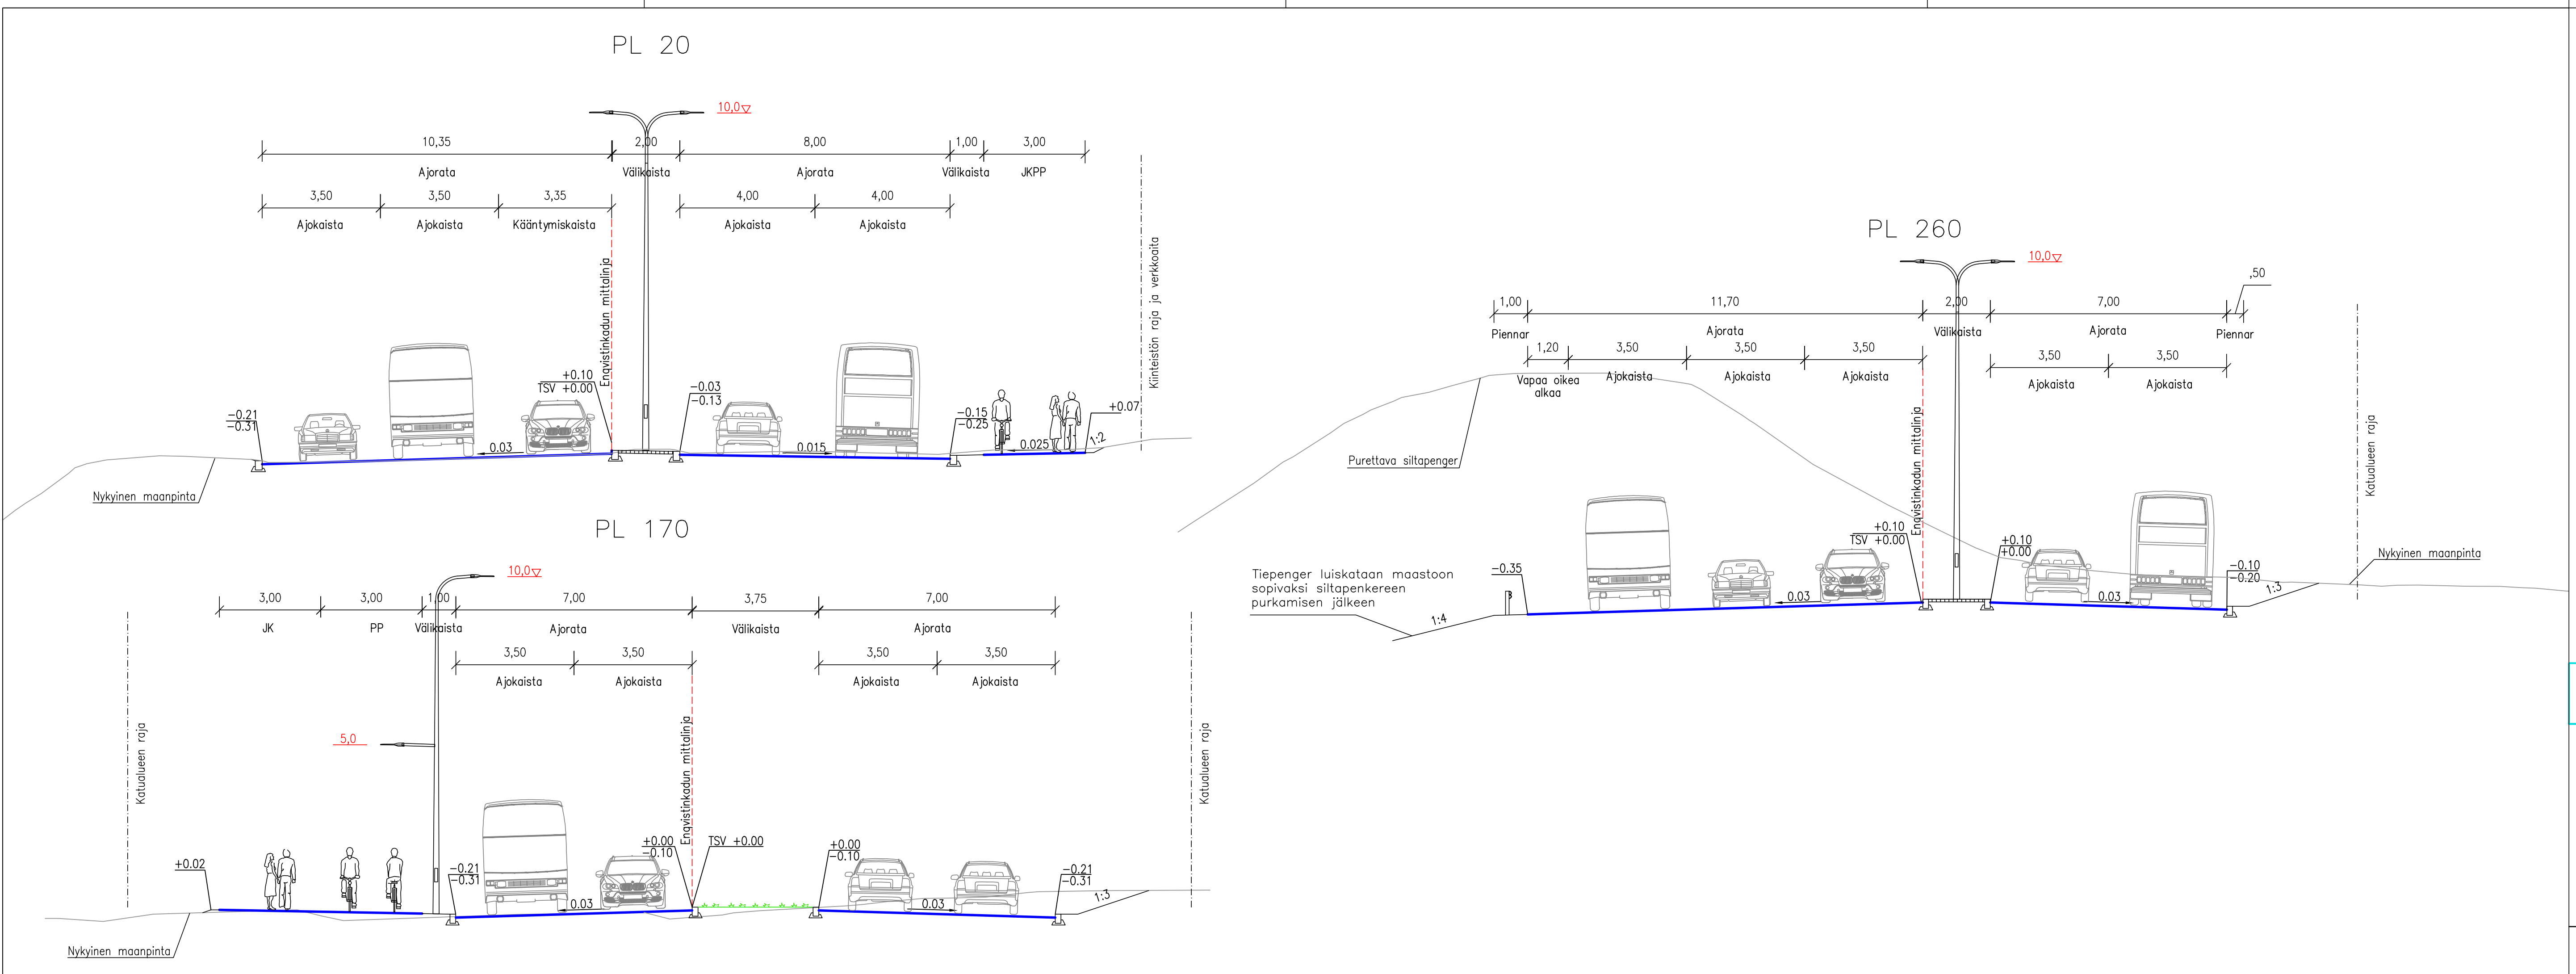

Tässä suunnitelmassa on käytetty ETRS-GK24/N2000 taso- ja korkeuskoordinaatistoa



**TAMPEREEN KAUPUNKI**  
KAUPUNKIYMPÄRISTÖN PALVELUALUE

Kaupunkiympäristön  
rakennuttaminen ja ylläpito

|                                                 |                    |                              |                |
|-------------------------------------------------|--------------------|------------------------------|----------------|
| ENQVISTINKATU                                   |                    | Ylan päätös:                 |                |
| VÄLI: ENERGIAKATU-PAASIKIVENTIE                 |                    | Suunnittelupäällikön päätös: |                |
| HIEDANRANTA                                     |                    | /                            |                |
| KATUSUUNNITELMA<br>TYYPIPOIKKILEIKKAUKSET 1:100 | Muutos             | Tark.                        | JOUNI SIVENIUS |
|                                                 | Hyv.               | Pvm.                         | 10.2.2023      |
|                                                 | Korvaa<br>piir.n:o | Ark.n:o                      |                |
|                                                 | Ark.n:o            | Piir.n:o                     | 1/22070/3      |



**SWECO**  
Sustainable engineering and design

|        |                |
|--------|----------------|
| Piirt. | HANNA ISOTALO  |
| Suunn. | HANNA ISOTALO  |
| Tark.  | JUKKA HEINONEN |