


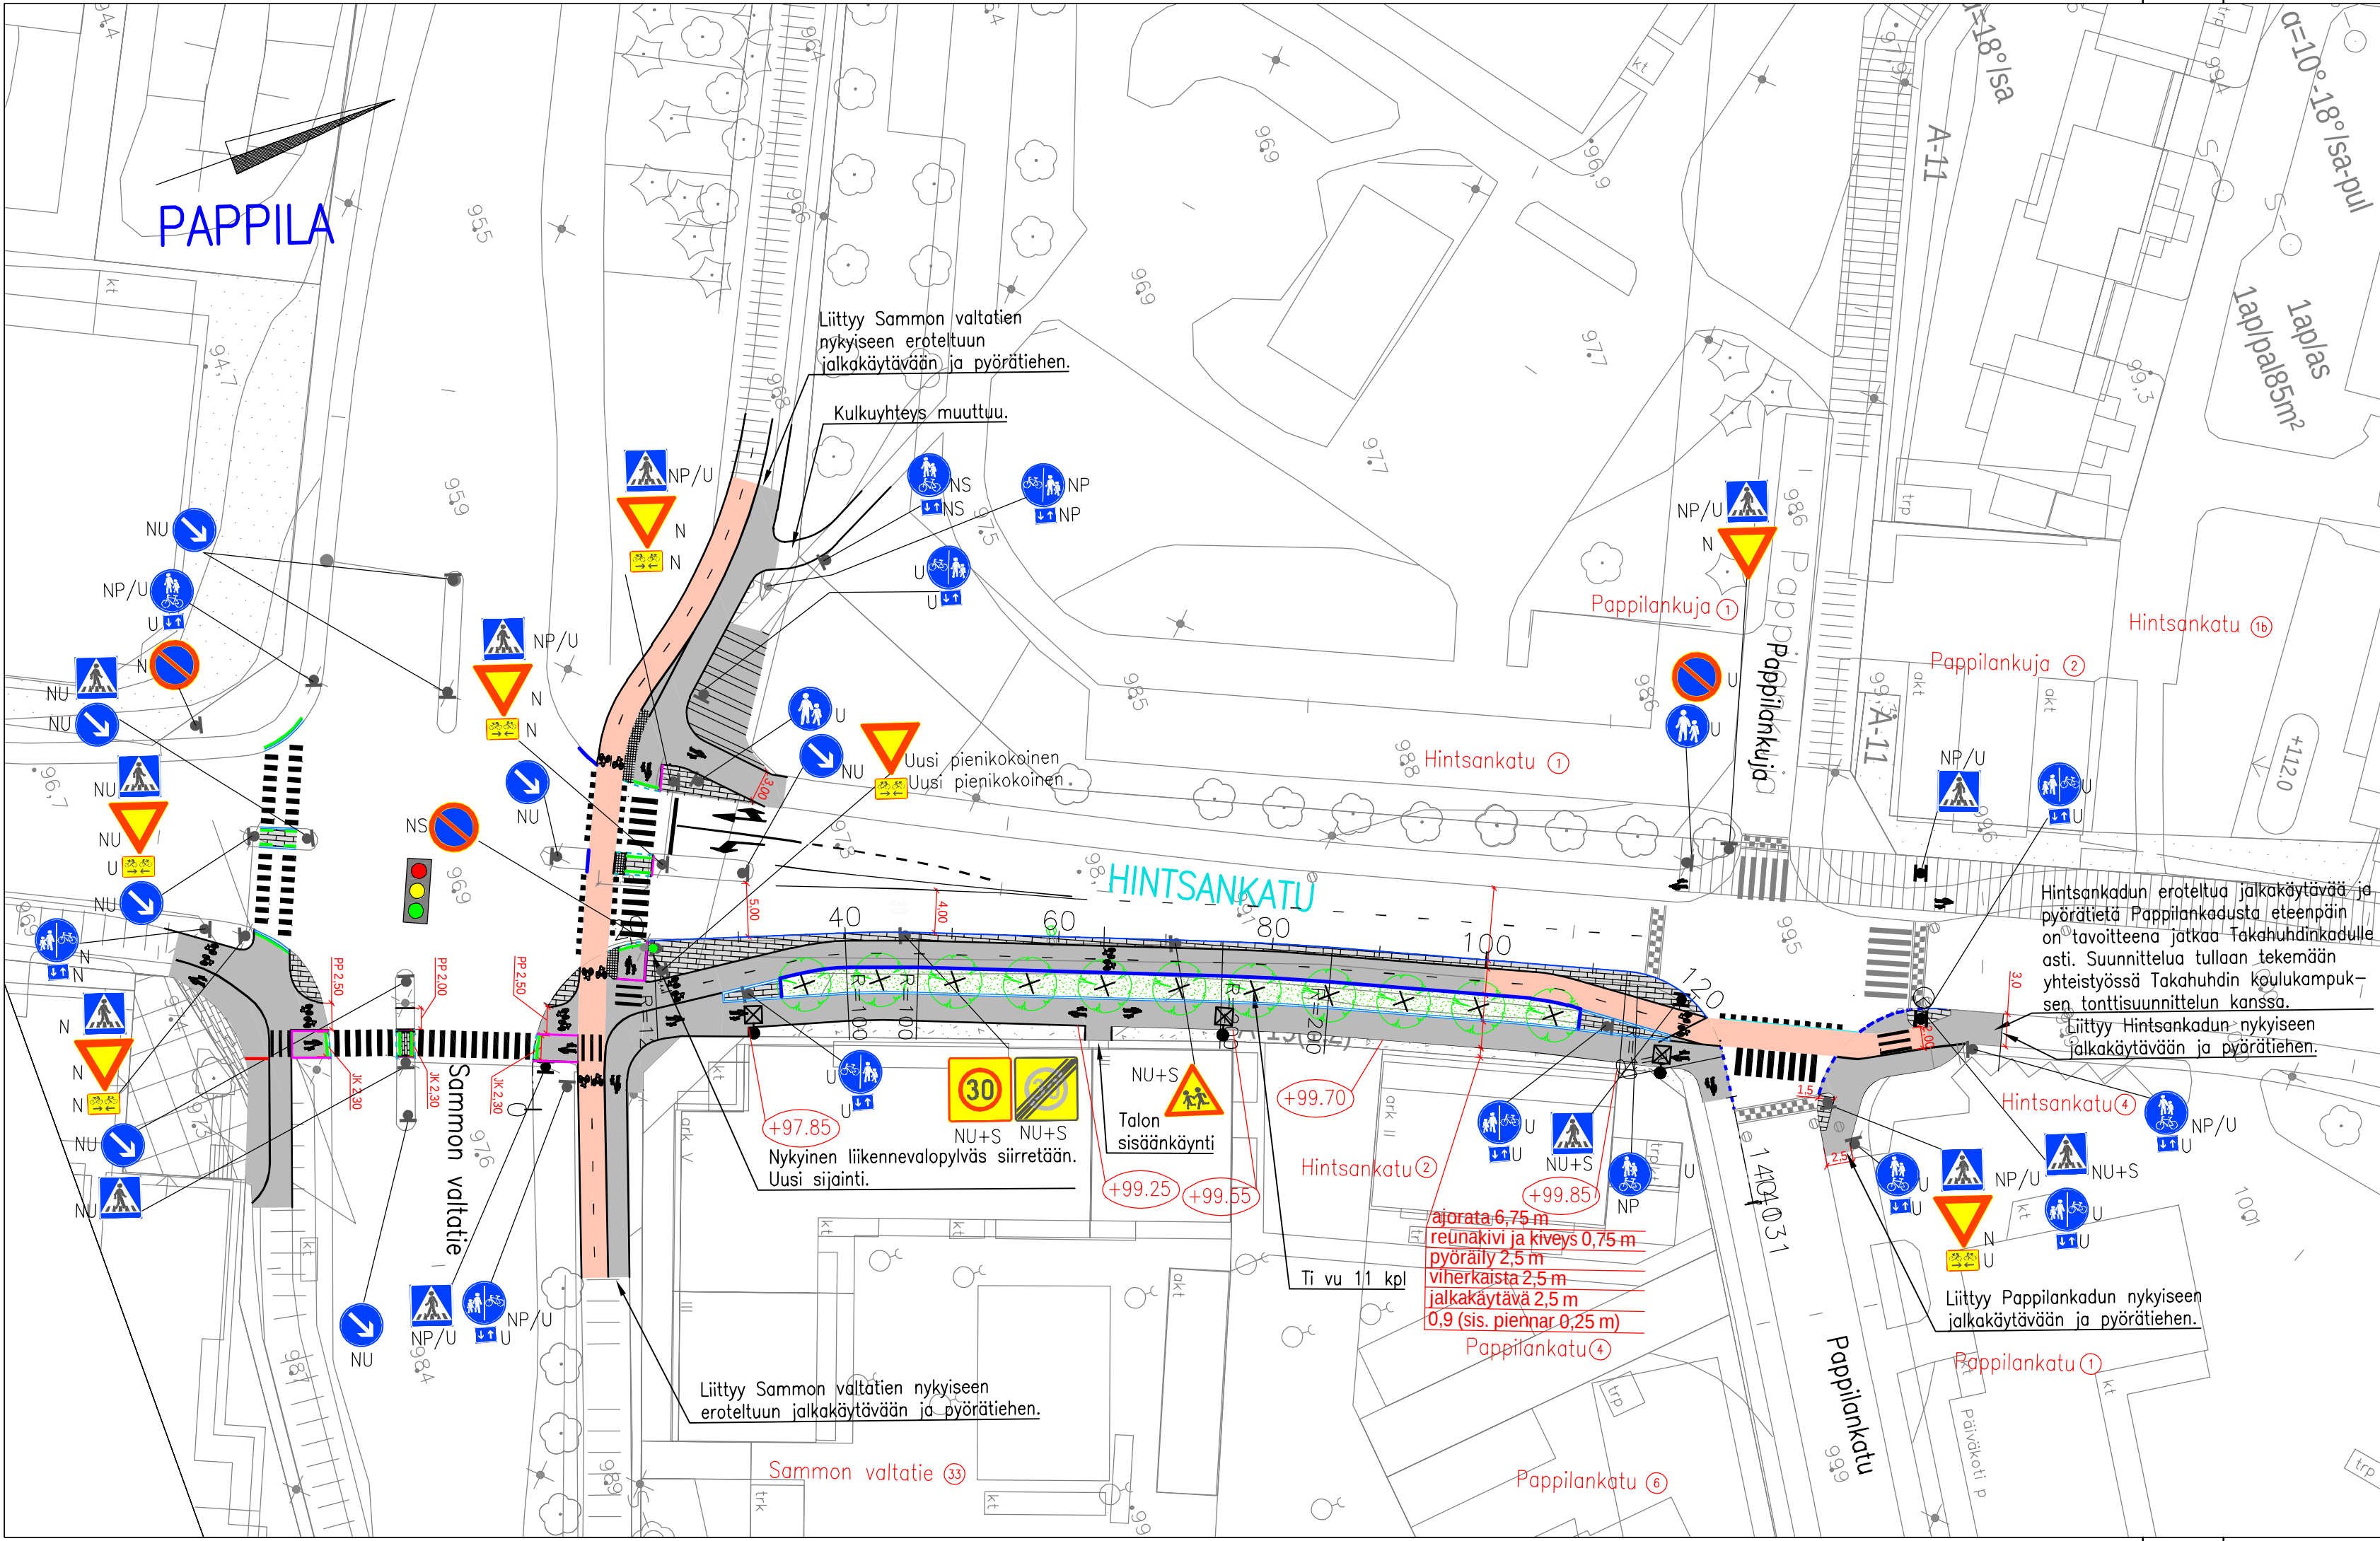

- ASFALTIIPÄÄLLYTEINEN JALKAKÄYTÄVÄ JA PYÖRÄTIE
- ASFALTIIPÄÄLLYTEINEN KAUPUNKIPYÖRÄASEMALLE VARATTU ALUE
- SÄVYASFALTIIPÄÄLLYTEINEN PYÖRÄTIE, PUNAINEN AB 11/100
- BETONIKIVEYS, HARMAA KARTANO-KIVI TIILILADONNALLA
- NOPPAKIVEYS, HARMAA GRANIITTINOPPAKIVI 90x90x90 MM
- SUOJATEIDEN KOHDALLA SUOJATIE KOHDAN OSOITTAVA NOPPAKIVIRAITA, GRANIITTINOPPAKIVI, RAIDAN LEVEYS 30 CM (3 KIVIRIVIA), VÄRI VALEAN HARMAA
- SUOJATEIDEN KOHDALLA SUOJATIE KOHDAN OSOITTAVA NOPPAKIVIRAITA, GRANIITTINOPPAKIVI, RAIDAN LEVEYS 20 CM (2 KIVIRIVIA), VÄRI VALEAN HARMAA
- VAROITAVA KAHTEN SUUNTAAN URATTU BETONILAATTA (278 x 278 x 80 mm), VÄRI VALKOINEN
- NURMETUS, PUISTOALUEILLA NURMIKKO A2, MUILLA KATUVIHERALUIEILLA NURMIKKO A3 JA LUISISSA MAISEMANURMI 1 (InfraRYL 2010)
- SORA- TAI MURSKEPINTAINEN PIENNARTÄYTÖ/LUISKAVERHOUS
- GRANIITTINEN REUNAKIVI, NÄKYMÄ 10 CM. HARMAA RAAKAREUNAKIVI S170
- MADALLETTU GRANIITTINEN REUNAKIVI, NÄKYMÄ SUOJATEIDEN YHTEYDESSÄ ENINTÄÄN 3 CM (JK). REUNAKIVILINJAN KORKEUSEROT TASOITETAAN N. METRIN MATKALLA ALASLASKUJEN PÄISSÄ
- MADALLETTU GRANIITTINEN REUNAKIVI, HARMAA LUISKATTUREUNAKIVI LR170. NÄKYMÄ SUOJATEIDEN YHTEYDESSÄ 0/4 CM (JK).
- TASOON UPOTETTU GRANIITTINEN REUNAKIVI, NÄKYMÄ 0 CM. HARMAA RAAKAREUNAKIVI S150
- JALKAKÄYTÄVÄN TAI PYÖRÄTIE REUNALINJA (PÄÄLLYTEEN REUNA)
- JALKAKÄYTÄVÄN TAI PYÖRÄTIE EROTELUKAISTA, VALKOINEN 3MM PINTAMASSAMERKINTÄ, LEVEYS 10 CM
- HULEVESIKAIVO Ø 800 B VARUSTETTUNA Ø 600 MM BETONIKARTIOON SOPIVALLA 40 TN KELLUVALLA KEHYKSELLÄ JA RITILÄKANNELLA
- NYKYINEN HULEVESIKAIVO RITILÄKANSISTOLLA VALAISIN, METALLIPYLVÄS
- NYKYINEN VALAISINPYLVÄS
- NYKYINEN LIIKENNEVALO-OHJATTU LIITTYMÄ
- SIIRRETTÄVÄN LIIKENNEVALOPYLVÄÄN UUSI SIJAINTI
- ISTUTETTAVA PUU
- KADUN LIKIMÄÄRÄINEN KORKEUSASEMA PÄÄLLYTEEN REUNASSA TAI REUNA-KIVEN YLÄPINNAN KORKEUSASEMA, JOS PÄÄLLYTE RAJOITTUU REUNATUKEEN
- KATUOSOITE

LIIKENTEENOHJAUS, MERKINTÖJEN SELITYS:

U	UUSI LIIKENNEMERKKIPYLVÄS MERKKEINEEN SIOJITETAAN OSOITETTUUN PAIKKAAN
N	NYKYINEN LIIKENNEMERKKIPYLVÄS MERKKEINEEN SÄILYY ENNALLAAN
NP	NYKYINEN LIIKENNEMERKKIPYLVÄS MERKKEINEEN POISTETAAN
NU	NYKYINEN LIIKENNEMERKKIPYLVÄS MERKKEINEEN POISTETAAN JA VASTAAVAT UUDET ASENNETAAN ENTISELLE PAIKALLE
NP/U	NYKYINEN LIIKENNEMERKKI POISTETAAN JA UUSI KORVAAVA MERKKI ASENNETAAN NYKYISEEN LIIKENNEMERKKIPYLVÄSEEN
NU+S	NYKYINEN LIIKENNEMERKKIPYLVÄS MERKKEINEEN POISTETAAN JA VASTAAVAT UUDET ASENNETAAN OSOITETTUUN PAIKKAAN

ISTUTUKSET, KASVILUETTELO:

Tunnus	Laji	Koko	Ist. et.	Kpl
Puut				
Ti vu	Tilia vulgaris (pyr.), puistolehmus	16–18	7	11

Istutettavien puiden rungon ympärille muotoillaan kastelukalus kasvualusta. Se poistetaan toisen kasvukauden jälkeen ja levitetään tilalle 7 cm:n kerros kuorihaketta.

Tässä suunnitelmassa on käytetty ETRS-GK24/N2000 taso- ja korkeuskoordinaatistoa



TAMPEREEN KAUPUNKI
KAUPUNKIYMPÄRISTÖN PALVELUALUE

Kaupunkiympäristön rakennuttaminen ja ylläpito

HINTSANKATU
JK+PP

VÄLI SAMMON VALTATIE – PAPPILANKATU

PAPPILA

KATUSUUNNITELMA

KATUJÄRJESTELYPiirustus 1:500

Piirt.	Joni Vuoristo
Suunn.	Joni Vuoristo
Tark.	Petri Keivaara

Ylan päätös:

Suunnittelupäällikön päätös:

§

Muutos	
Tark.	
Hyv.	
Pvm.	14.2.2023
Korvaa piir.n:o	
Ark.n:o	
Piir.n:o	1/21565/1