


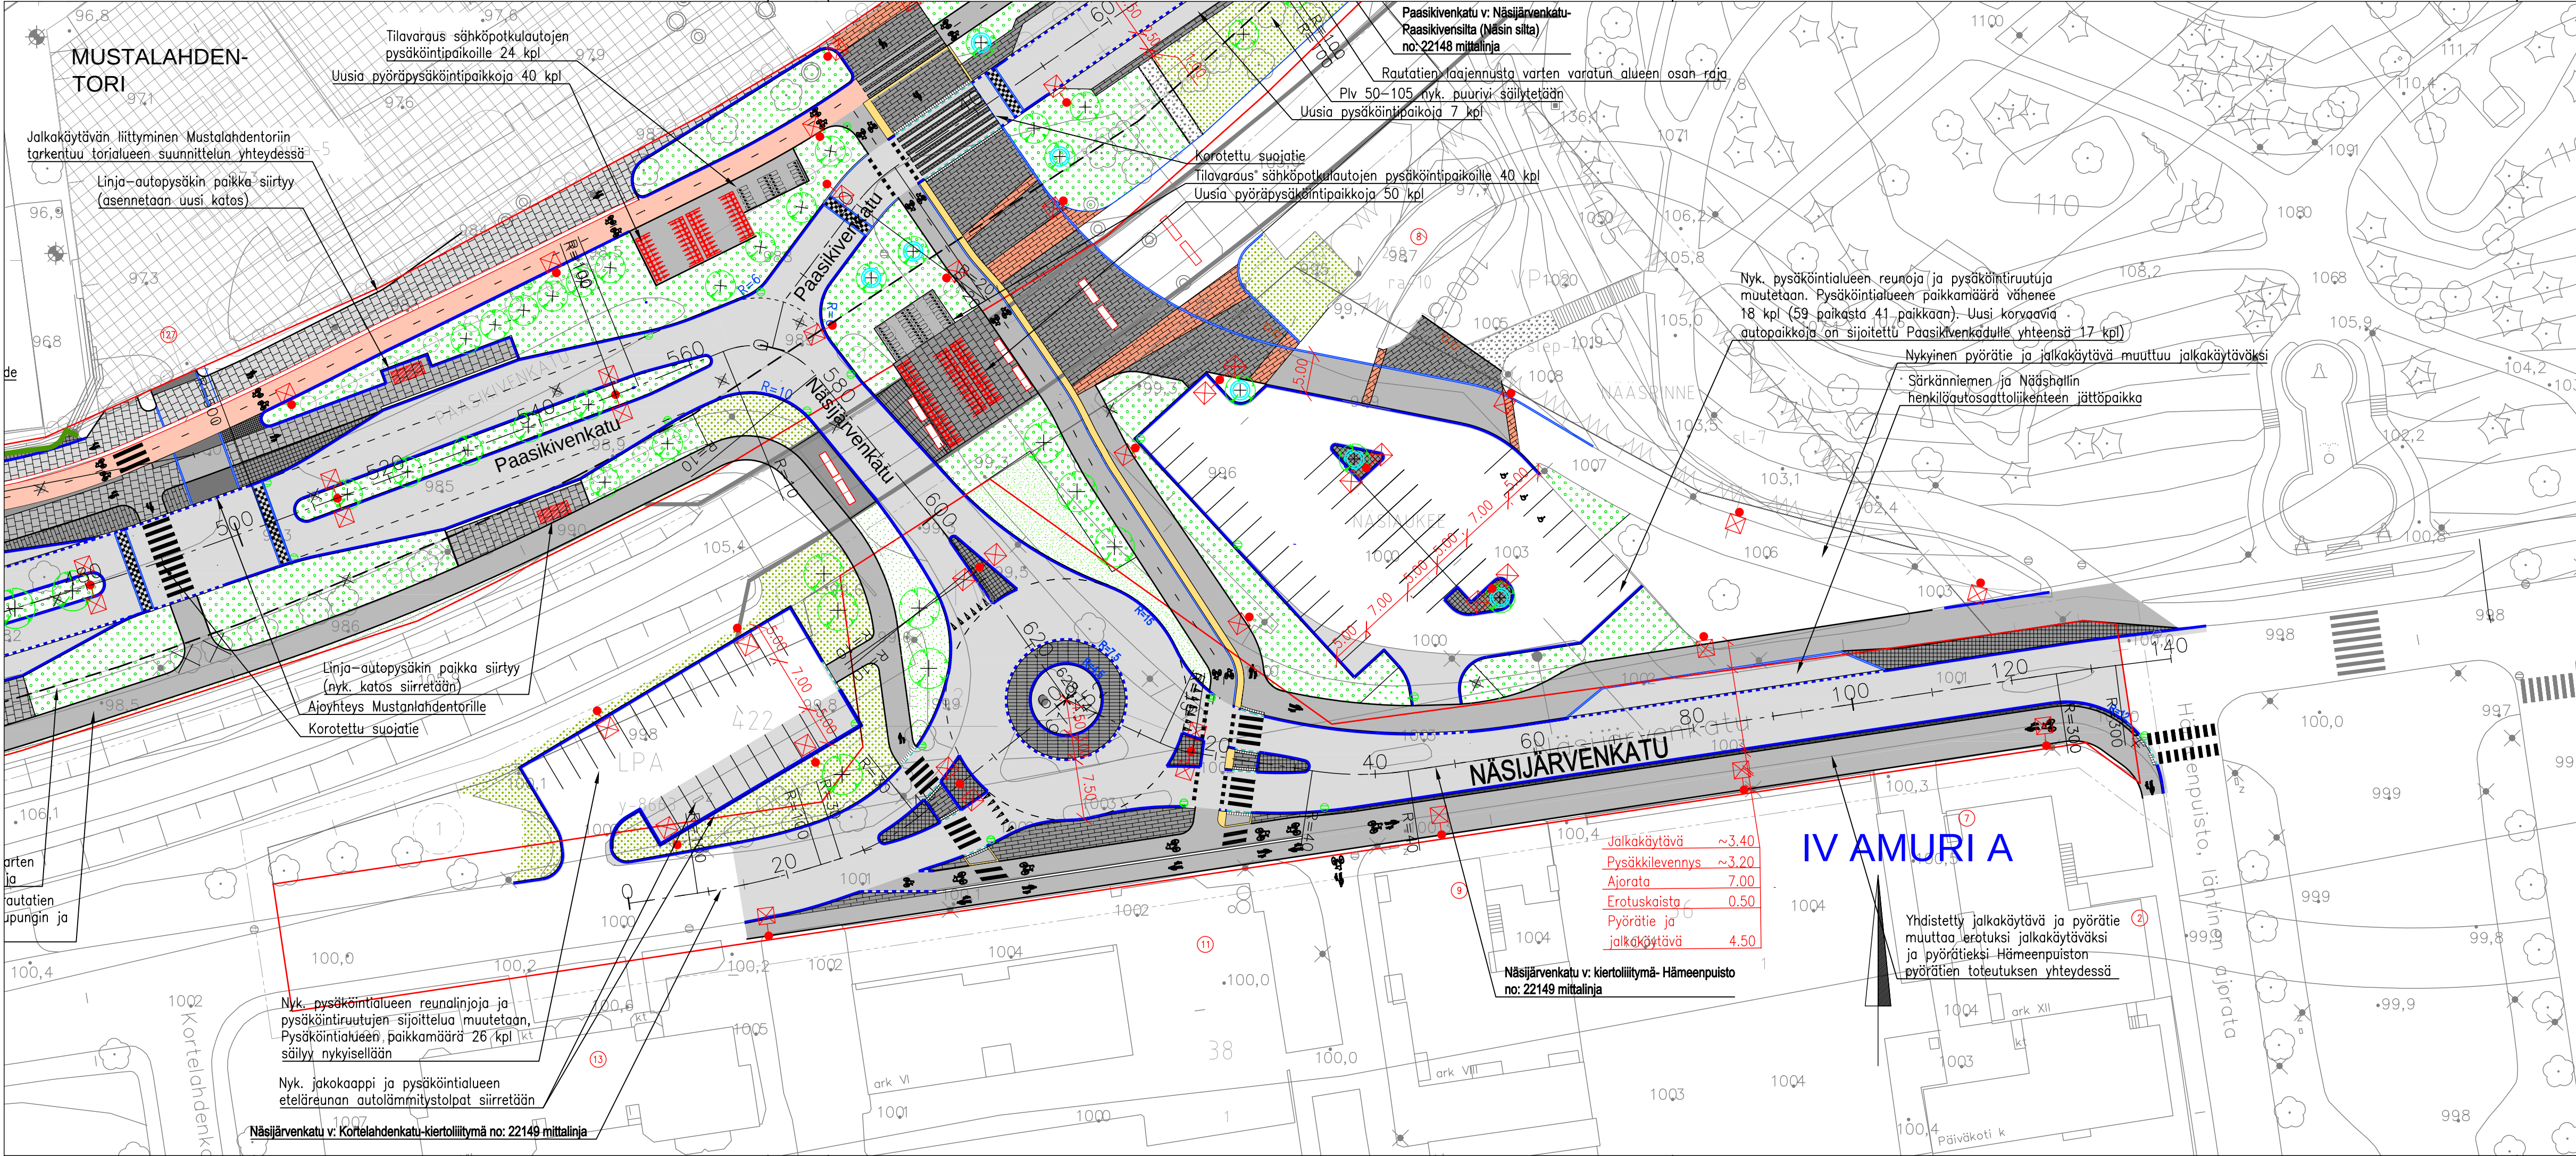

MERKINTÖJEN SELITYS:

- PINNOITTEET JA RAJAUKSET**
- ASFALTTIPÄÄLLYSTEINEN AJORATA
 - ASFALTTIPÄÄLLYSTEINEN JALANKULKU- JA PYÖRÄTIE
 - SÄVYASFALTTIPÄÄLLYSTEINEN PYÖRÄTIE
 - MURSKEPÄÄLLYSTEINEN KÄYTÄVÄ
 - BETONI- TAI LUONNONKIVILAATOITUS
 - BETONI- TAI LUONNONKIVEYS
 - NOPPAKIVEYS
 - NUPUKIVEYS
 - ASFALTTIPÄÄLLYSTEINEN TONTTILIITYMÄ
- RAJAUKSET**
- GRANIITTINEN REUNAKIVI, KORKEUS 10 CM. HARMAA RAAKAREUNAKIVI S170
 - MADALLETTU GRANIITTINEN REUNAKIVI, KORKEUS PYSÄKÖINTIPAIKOJEN, TONTTILIITYNYN JA SUOJATEIDEN YHTEYDESSÄ JALKAKÄYTÄVÄN KOHDALLA 3 CM. REUNAKIVILINJAN KORKEUSEROT TASOITETAAN N. METRIN MATKALLA ALASLASKUJEN PÄISSÄ
 - MADALLETTU GRANIITTINEN REUNAKIVI, HARMAA LUISKATTUREUNAKIVI LR170. NÄKYMÄ SUOJATEIDEN YHTEYDESSÄ 0/4 CM (JK).
 - GRANIITTINEN REUNAKIVI, HARMAA RAAKAREUNAKIVI S170. ASENNETAAN TASOON
 - REUNAKIVETÖN REUNALINJA (PÄÄLLYSTEEN REUNA)
 - JALKAKÄYTÄVÄN TAI PYÖRÄTIEN REUNALINJA (PÄÄLLYSTEEN REUNA)
 - JALANKULKU- JA PYÖRÄTIEN EROTUSRAITA 2X(148x278x80) VALKOINEN (KAHDEN KIVEN BETONIKIVIRAITA)
 - KOURULAATTA
 - BETONIKIVIRAITA JALKAKÄYTÄVÄN JA PYÖRÄTIEN VÄLISSÄ 3X(148x278x80), VALKOINEN (KOLMEN KIVEN LEVYINEN RAITA)
 - VAROITUSALUE, VAROITAVA VALKOINEN BETONIKIVILAATTA 1x(278x278x80), VALKOINEN KAITEEN SUUNTAAN URITETTU
 - BETONIKIVIRAITA PYSÄKKIEN ODOTUSTILAN KOHDALLA, BETONIKIVI 278X138X80, VALKOINEN
 - NOPPAKIVIRAITA, GRANIITTINOPPAKIVI 100X100X100 MM, HARMAA NOX1=YHDEN KIVEN NOPPAKIVIRAITA JA NOX3=KOLMEN KIVEN NOPPAKIVIRAITA

- KASVILLISUUS**
- NIITYNMURMETUS
 - NURMETUS
 - MAANPEITE
 - LEHTIPENSAAT
 - SÄILYTETTÄVÄ/POISTETTAVA PUU
 - ISTUTETTAVA PUU
 - ISTUTETTAVA PUU VARUSTETTUNA JUURISTORITILÄLLÄ SEKÄ RUNKOSUOJALLA
 - ISTUTETTAVA PUU RUUKUSSA
- KALUSTEET JA VARUSTEET**
- PYÖRÄPYSÄKÖINTI
 - PYSÄKKIKATOS
 - PENKKI JA ROSKA-ASTIA
 - NYKYINEN VALAISINPYLVÄS
 - VALAISIN, METALLIPYLVÄS
 - YHDISTETTY TIE- JA KEVYTKAIDE, KORKEUS 1100 MM. KAITEEN ALAOSA TYYPIPIIRUSTUKSEN Ty 3/51 MUKAINEN TIEKAIDE
 - TUKIMUURI
 - HULEVESIKAIVO Ø 800 B VARUSTETTUNA Ø 600 MM BETONIKARTIOON SOPIVALLA 40 TN KELLUVALLA KEHYKSELLÄ JA RITILÄKANNELLA
 - NYKYINEN SÄILYTETTÄVÄ/POISTETTAVA HULEVESIKAIVO RITILÄKANSISTOLLA
 - KATUOSOITE

Tässä suunnitelmassa on käytetty ETRS-GK24/N2000 taso- ja korkeuskoordinaatistoa

TAMPEREEN KAUPUNKI KAUPUNKIYMPÄRISTÖN PALVELUALUE		Kaupunkiympäristön rakennuttaminen ja ylläpito	
NÄSIJÄRVENKATU VÄLI: KORTELAHDENKATU-HÄMEENPUISTO VIII SÄRKÄNNIEMI, IV AMURI A, I FINLAYSON		Ylan päätös: Suunnittelupäällikön päätös: / §	
KATUSUUNNITELMA KATUJÄRJESTELYPIIRUSTUS 1:500		Muutos	
		Tark.	
		Hyv.	
		Pvm.	16.2.2023
		Korvaa piir.n:o	
		Ark.n:o	
Kuntatekniikan suunnittelu		Piirt. Suunn. Tark.	Anne Järvinen Petrí Rantanen
		Piir.n:o	1/22149/2