


PAASIKIVENKATU VÄLI SEPÄNKATU–NÄSIJÄRVENKATU

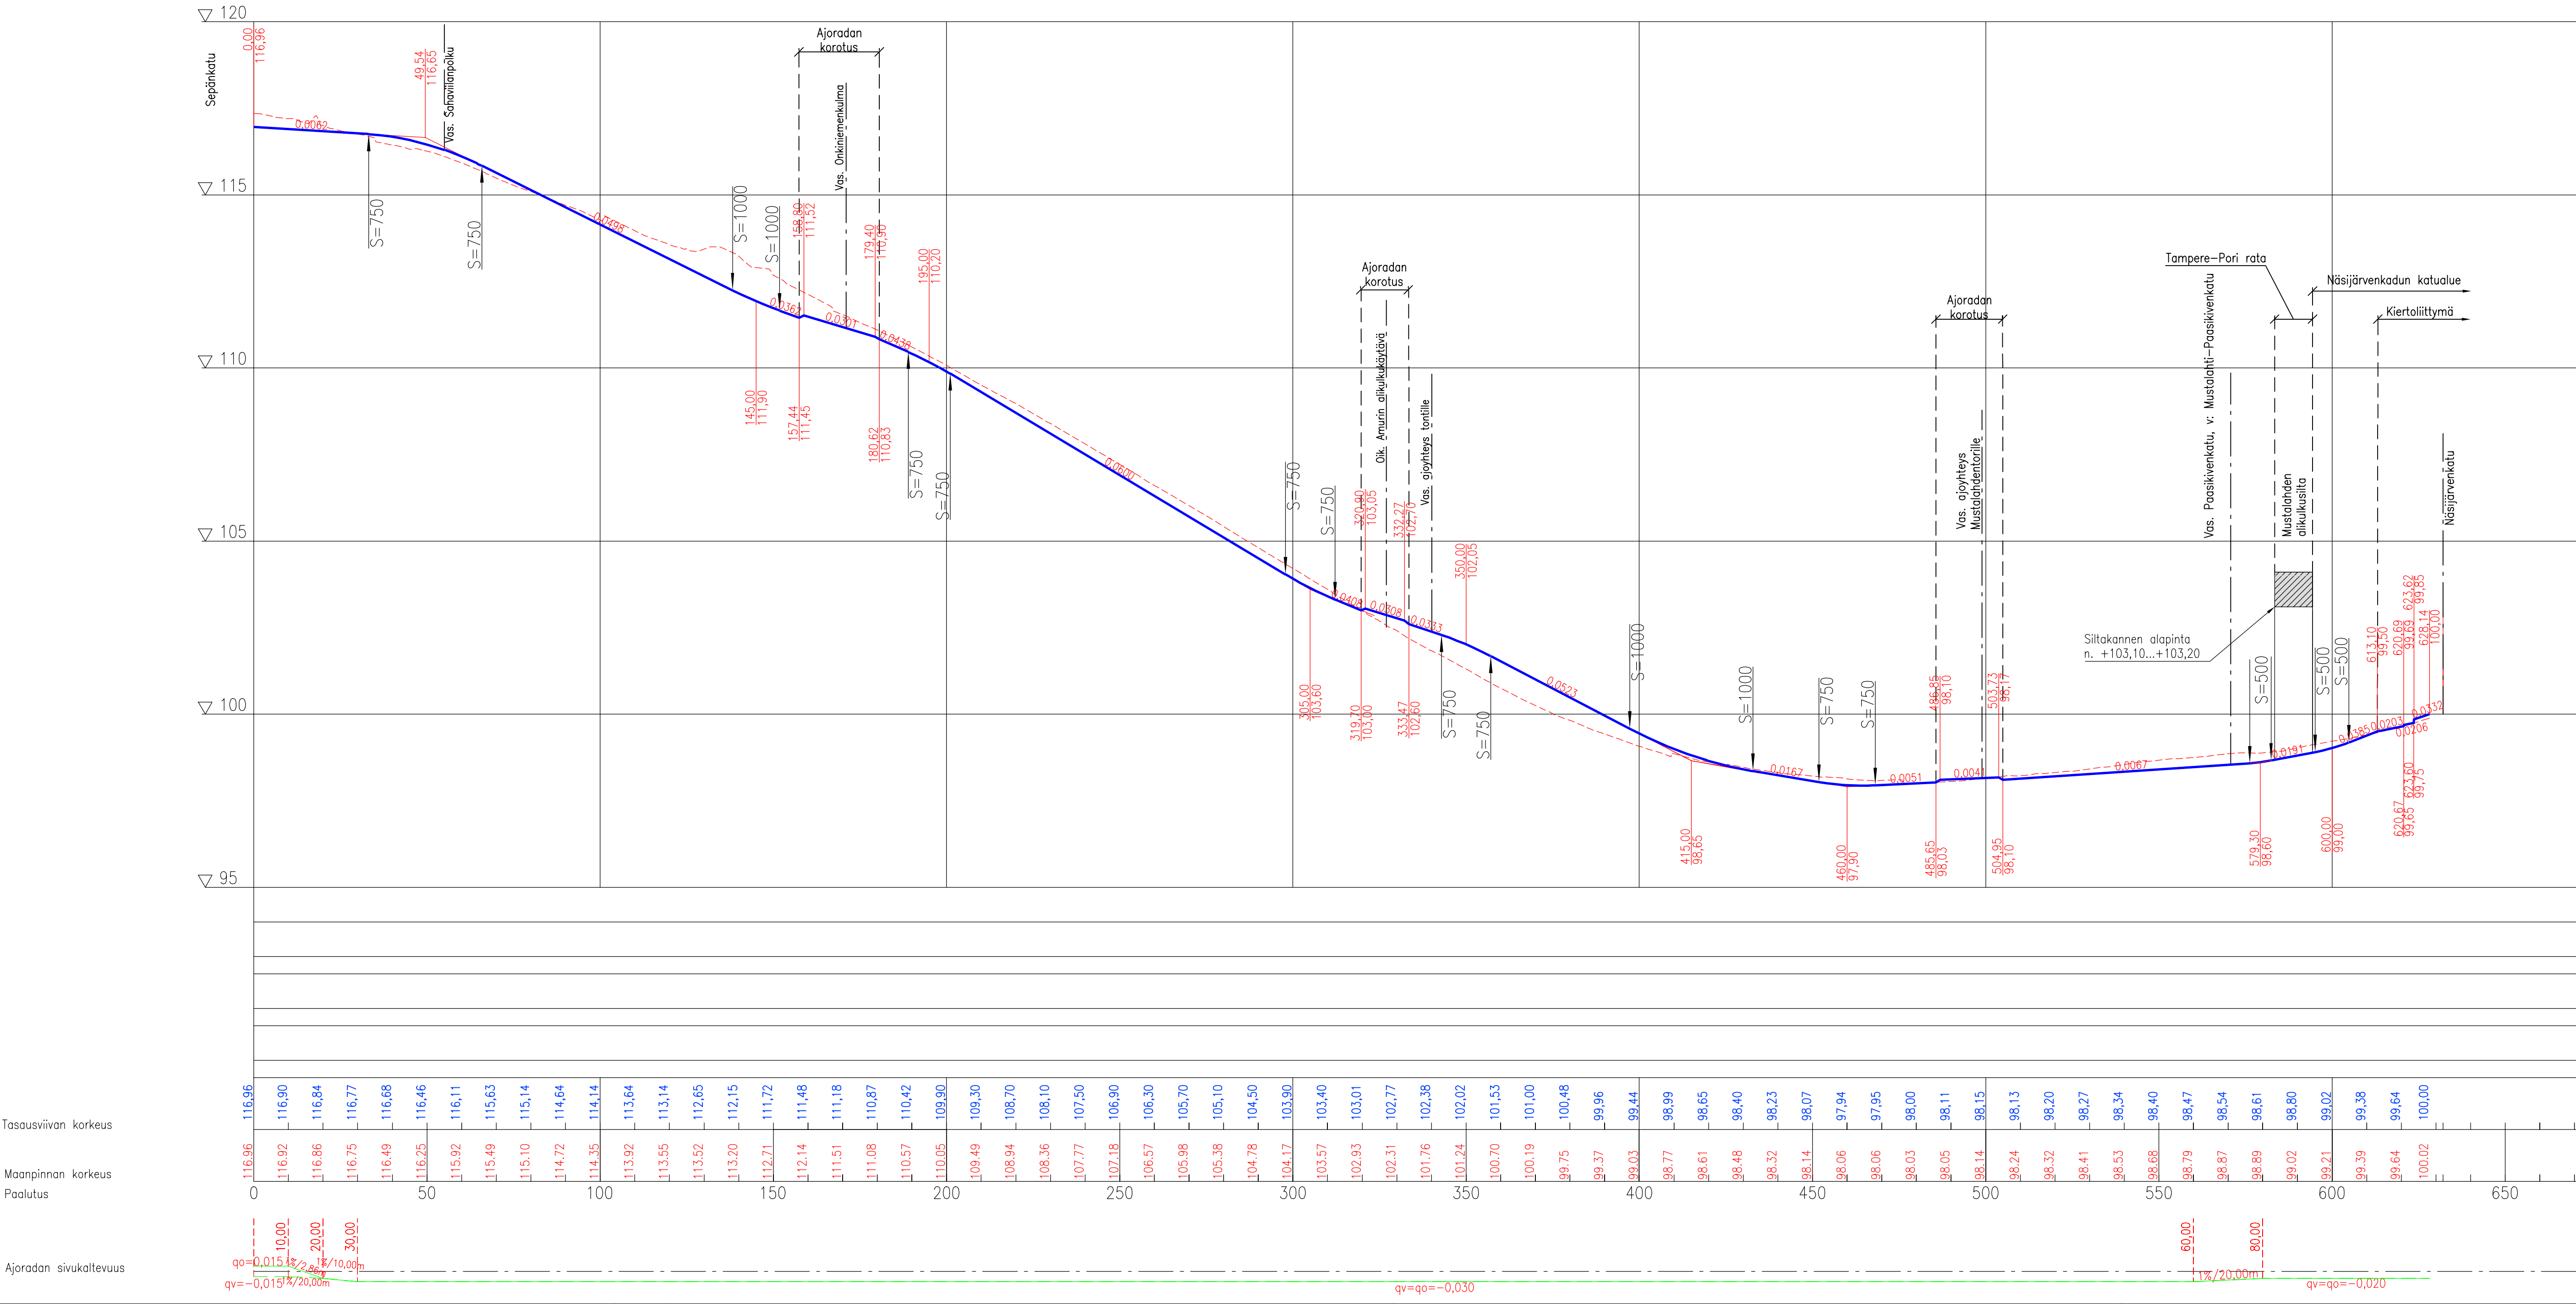

Tässä suunnitelmassa on käytetty ETRS-GK24/N2000 taso- ja korkeuskoordinaatistoa



TAMPEREEN KAUPUNKI

KAUPUNKIYMPÄRISTÖN PALVELUALUE

PAASIKIVENKATU

VÄLI: SEPÄNKATU–NÄSIJÄRVENKATU

VIII SÄRKÄNNIEMI

KATUSUUNNITELMA

PITUUSLEIKKAUS 1:1000/1:100

Kaupunkiympäristön rakennuttaminen ja ylläpito

Ylan päätös:

Suunnittelupäällikön päätös:

Muutos / §

Tark.

Hyv.

Pvm. 16.2.2023

Korvaa piir.no

Ark.no

Piir.no 1/22147/3

Kuntatekniikan suunnittelu

Piirt. Anne Järvinen

Suunn. Petri Rantanen

Tark. Anne Ravaska