


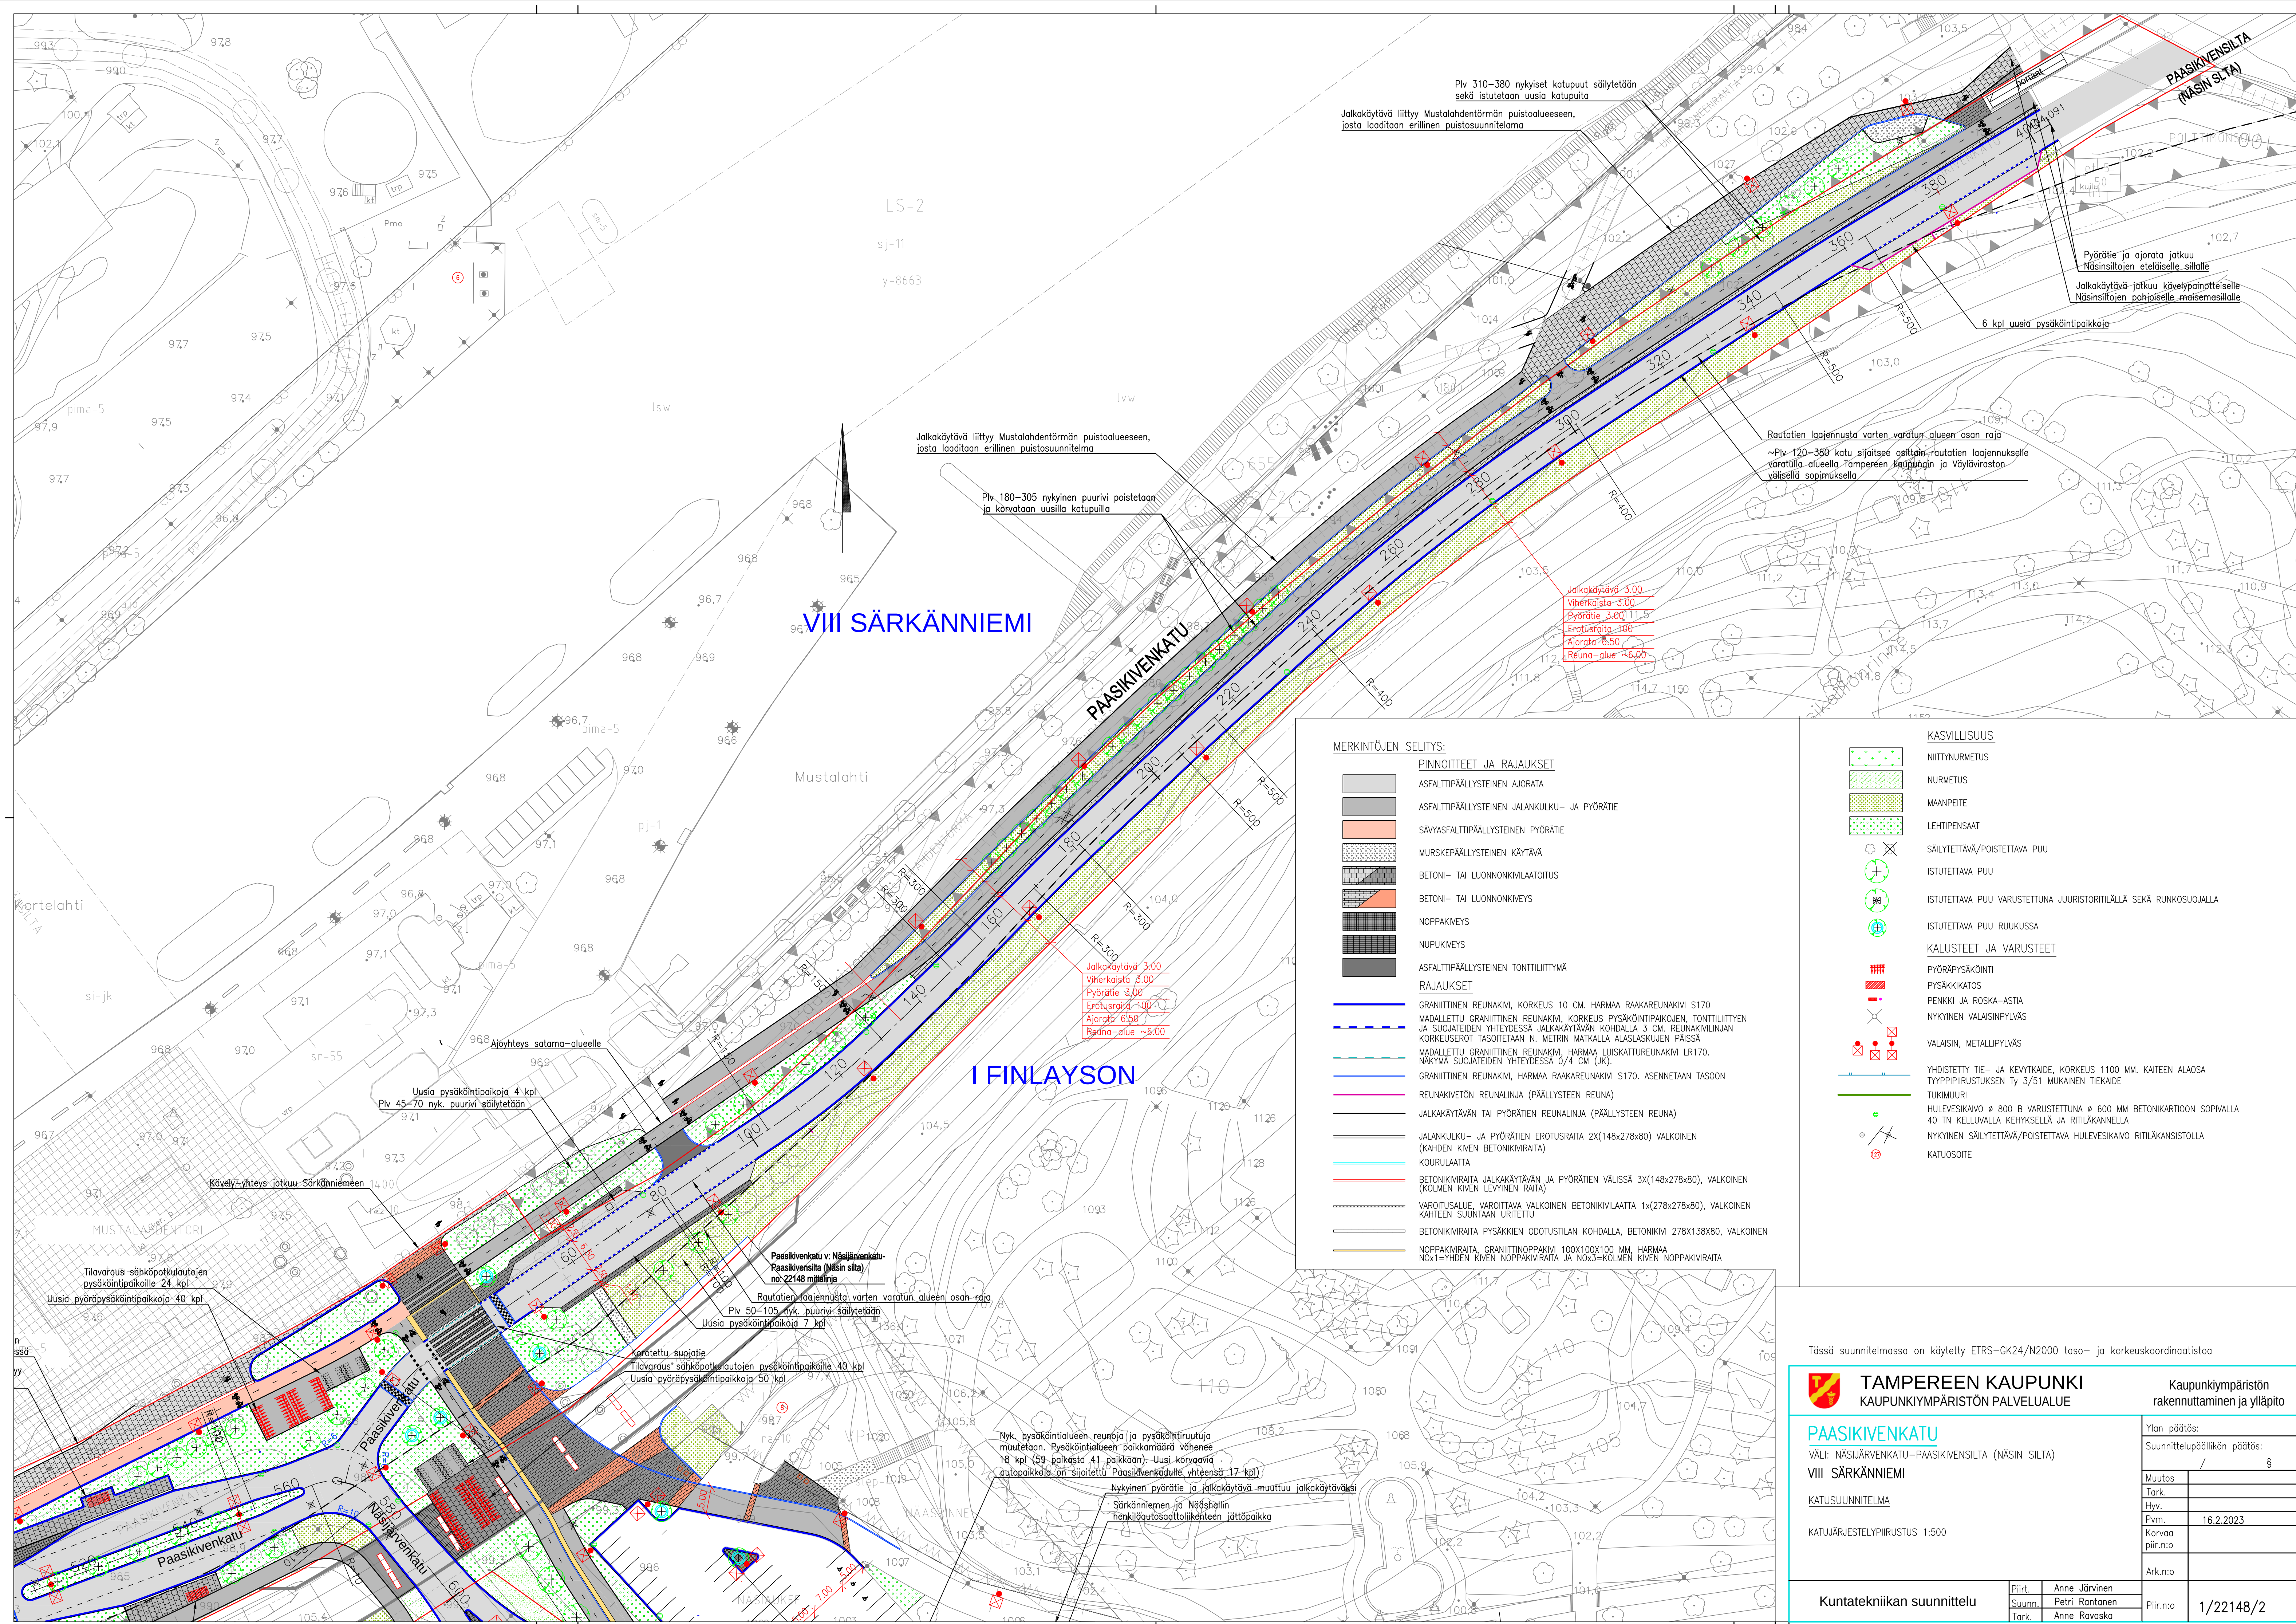

Plv 310-380 nykyiset katupuut säilytetään sekä istutetaan uusia katupuuta

Jalkakäytävä liittyy Mustalahdenrannan puistoalueeseen, josta laaditaan erillinen puistosuunnitelma

LS-2

sj-11

y-8663

Jalkakäytävä liittyy Mustalahdenrannan puistoalueeseen, josta laaditaan erillinen puistosuunnitelma

Plv 180-305 nykyinen puuri poistetaan ja korvataan uusilla katupuilla

Rautatien laajennusta varten varatun alueen osan raja
~Plv 120-380 sijoittuu osittain rautatien laajennukselle varatulla alueella Tampereen kaupungin ja Vöyläviraston välisellä sopimuksella

Pyörätie ja ajorata jatkuu Näsinsillan eteläisellä sillalla
Jalkakäytävä jatkuu kävelypaiteisella Näsinsillan pohjoisella maisemasilalla

6 kpl uusia pysäköintipaikkoja

VIII SÄRKÄNNIEMI

PAASIKIVENKATU

I FINLAYSON

MERKINTÖJEN SELITYS:

PINNOITTEET JA RAJAUKSET

- ASFALTIPÄÄLLYSTEINEN AJORATA
- ASFALTIPÄÄLLYSTEINEN JALANKULKU- JA PYÖRÄTIE
- SÄVYASFALTIPÄÄLLYSTEINEN PYÖRÄTIE
- MURSEKEPÄÄLLYSTEINEN KÄYTÄVÄ
- BETONI- TAI LUONNONKIVILAATOITUS
- BETONI- TAI LUONNONKIVEYS
- NOPPAKIVEYS
- NUUKKIVEYS
- ASFALTIPÄÄLLYSTEINEN TONTTILIITYMÄ
- RAJAUKSET
- GRANIITTINEN REUNAKIVI, KORKEUS 10 CM. HARMAA RAAKAREUNAKIVI S170
- MADALLETTU GRANIITTINEN REUNAKIVI, KORKEUS PYSÄKÖINTIPAIKKOJEN, TONTTILIITYN JA SUOJAITEIDEN YHTYESSÄ JALKAKÄYTÄVÄN KOHDALLA 3 CM. REUNAKIVILINJAN KORKEUSEROT TASOITETAAN N. METRIN MATKALLA ALASLASKIEN PÄISÄÄ
- MADALLETTU GRANIITTINEN REUNAKIVI, HARMAA LUISKATUREUNAKIVI LR170.
- NÄKYMÄ SUOJAITEIDEN YHTYESSÄ 0/4 CM (JK).
- GRANIITTINEN REUNAKIVI, HARMAA RAAKAREUNAKIVI S170. ASENNETAAN TASOON
- REUNAKIVETON REUNALINJA (PÄÄLLYSTEEN REUNA)
- JALKAKÄYTÄVÄN TAI PYÖRÄTIE REUNALINJA (PÄÄLLYSTEEN REUNA)
- JALANKULKU- JA PYÖRÄTIE EROTUSRAITA 2X(148x278x80) VALKOINEN (KAHDEN KIVEN BETONIKIVIRAITA)
- KOURULAATTA
- BETONIKIVIRAITA JALKAKÄYTÄVÄN JA PYÖRÄTIE VÄLISÄ 3X(148x278x80), VALKOINEN (KOLMEN KIVEN LEVIYINEN RAITA)
- VAROITUSALUE, VAROITAVA VALKOINEN BETONIKIVILAATTA 1x(278x278x80), VALKOINEN KAITTEEN SUUNTAAN UURITETTU
- BETONIKIVIRAITA PYSÄKÖINTIALUEEN ODOTUSTILAN KOHDALLA, BETONIKIVI 278X138X80, VALKOINEN
- NOPPAKIVIRAITA, GRANIITTINEN NOPPAKIVI 100X100X100 MM, HARMAA NOX1=YHDEN KIVEN NOPPAKIVIRAITA JA NOX3=KOLMEN KIVEN NOPPAKIVIRAITA

KASVILLISUUS

- NITTYNURMETUS
- NURMETUS
- MAANPEITE
- LEHTIPENSAAT
- SÄILYTETTÄVÄ/POISTETTAVA PUU
- ISTUTETTAVA PUU
- ISTUTETTAVA PUU VARUSTETTUNA JUURISTORITILLÄ SEKÄ RUNKOSUOJALLA
- ISTUTETTAVA PUU RUUKUSSA
- KALUSTEET JA VARUSTEET
- PYÖRÄPYSÄKÖINTI
- PYSÄKKIKATOS
- PENKKI JA ROSKA-ASTIA
- NYKYINEN VALAISINPILVÄS
- VALAISIN, METALLIPILVÄS
- YHDISTETTY TIE- JA KEVYTKAIDE, KORKEUS 1100 MM. KAITTEEN ALAOSA TYYPPIPIIRUSTUKSEN Ty 3/51 MUKAINEN TIEKAIDE
- TUKIMUURI
- HULEVESIKAIVO Ø 800 B VARUSTETTUNA Ø 600 MM BETONIKARTIOON SOPIVALLA 40 TN KELLUVALLA KEHYKSELLÄ JA RITILÄKANNELLA
- NYKYINEN SÄILYTETTÄVÄ/POISTETTAVA HULEVESIKAIVO RITILÄKANSELLOLLA
- KATUOSOITE

Tässä suunnitelmassa on käytetty ETRS-GK24/N2000 taso- ja korkeuskoordinaatistoa

TAMPEREEN KAUPUNKI
KAUPUNKIYMPÄRISTÖN PALVELUALUE

Kaupunkiympäristön
rakennuttaminen ja ylläpito

PAASIKIVENKATU

VALI: NÄSIJÄRVENKATU-PAASIKIVENSILTA (NÄSIN SILTA)

VIII SÄRKÄNNIEMI

KATUOSUUNNITELMA

KATUJÄRJESTELYPiIRUSTUS 1:500

Ylan päätös:

Suunnittelupäätöksen päätös:

§

Muutos

Tark.

Hyv.

Pvm.

Korvaa

piir.n:o

Ark.n:o

Kuntatekniikan suunnittelu

Piirnt. Anne Järvinen

Suunn. Petri Rantanen

Tark. Anne Ravaska

Piirnt. 1/22148/2

Nyk. pysäköintialueen reunoja ja pysäköintiruutuja muutetaan. Pysäköintialueen paikkamäärä vähenee 18 kpl (59 paikasta 41 paikkaan). Uusi korvaava autopaikkoja on sijoitettu Paasikivenkadulle yhteensä 17 kpl

Nykyinen pyörätie ja jalkakäytävä muuttuu jalkakäytäväksi
Särkänniemen ja Näsihallin henkilöautotallilokkeen jättöpaikka

Uusia pysäköintipaikkoja 4 kpl
Plv 45-70 nyk. puuri säilytetään

Tilavaraukset sähköpotkulautojen pysäköintipaikoille 24 kpl

Uusia pyöräpysäköintipaikkoja 40 kpl

Paasikivenkatu v. Näsijärvenkatu-
Paasikivensilta (Näsin silta)
no: 22148 mittailina

Rautatien laajennusta varten varatun alueen osan raja
Plv 50-105 nyk. puuri säilytetään
Uusia pysäköintipaikkoja 7 kpl

Korotettu suoja-
Tilavaraukset sähköpotkulautojen pysäköintipaikoille 40 kpl
Uusia pyöräpysäköintipaikkoja 50 kpl