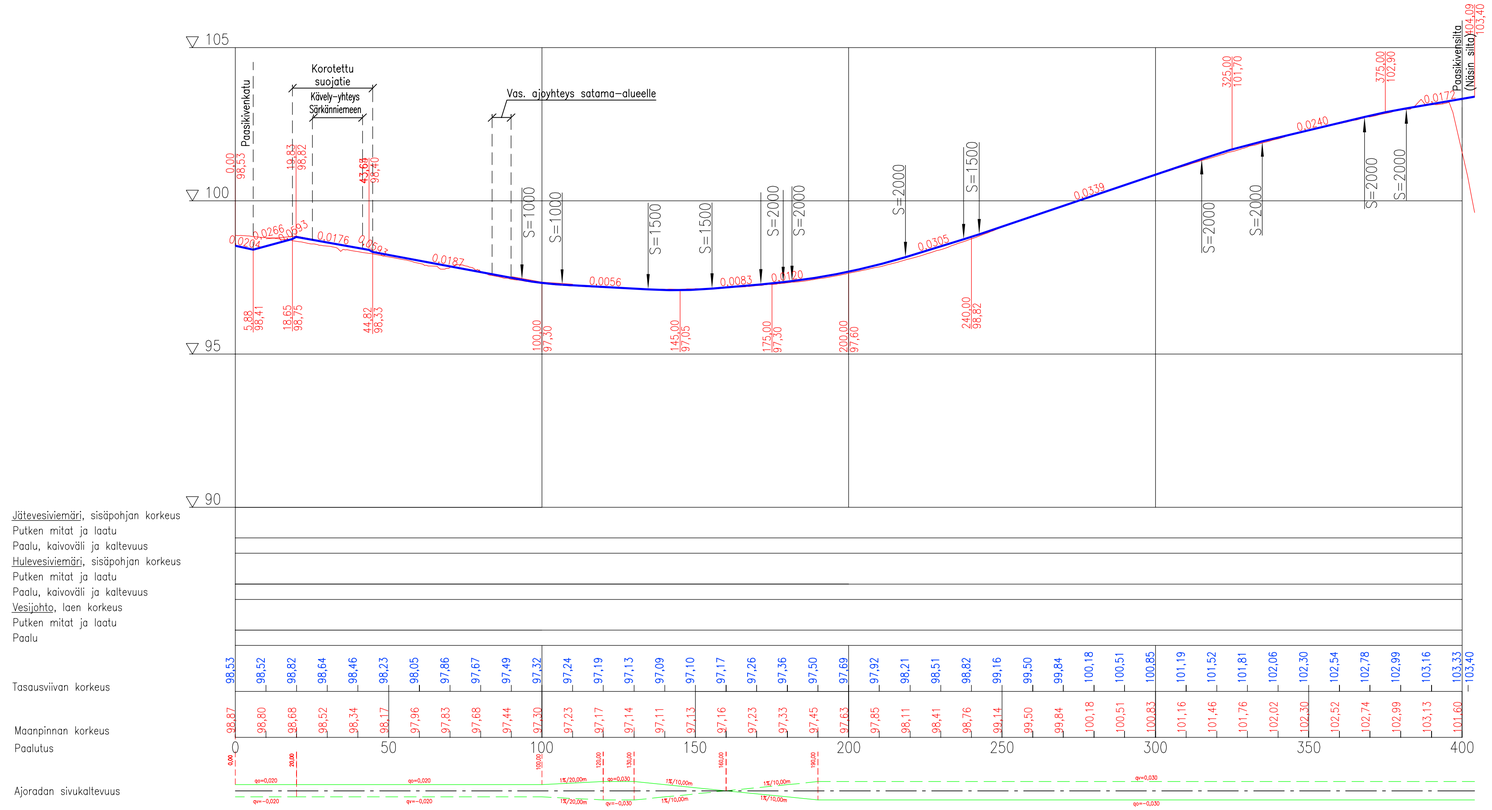


Tässä suunnitelmassa on käytetty ETRS-GK24/N2000 taso- ja korkeuskoordinaatistoa

TAMPEREEN KAUPUNKI
KAUPUNKIYMPÄRISTÖN PALVELUALUE

Kaupunkiympäristön rakennuttaminen ja ylläpito

# PAASIKIVENKATU

VÄLI: NÄSIJÄRVENKATU–PAASIKIVENSILTA (NÄSIN SILTA)

I FINLAYSON

KATUSUUNNITELMA

PITUUSLEIKKAUS 1:1000/1:100

| | |
|---|---|
| Ylän päätös: | |
| Suunnittelupäällikön päätös: | / § |
| Muutos | |
| Tark. | |
| Hyv. | |
| Pvm. | 16.2.2023 |
| Korvaa piir.n:o | |
| Ark.n:o | |
| Piir.n:o | 1/22148/3 |

Kuntatekniikan suunnittelu

| | |
|---|---|
| Piirt. | Anne Järvinen |
| Suunn. | Petri Rantanen |
| Tark. | Anne Ravaska |