


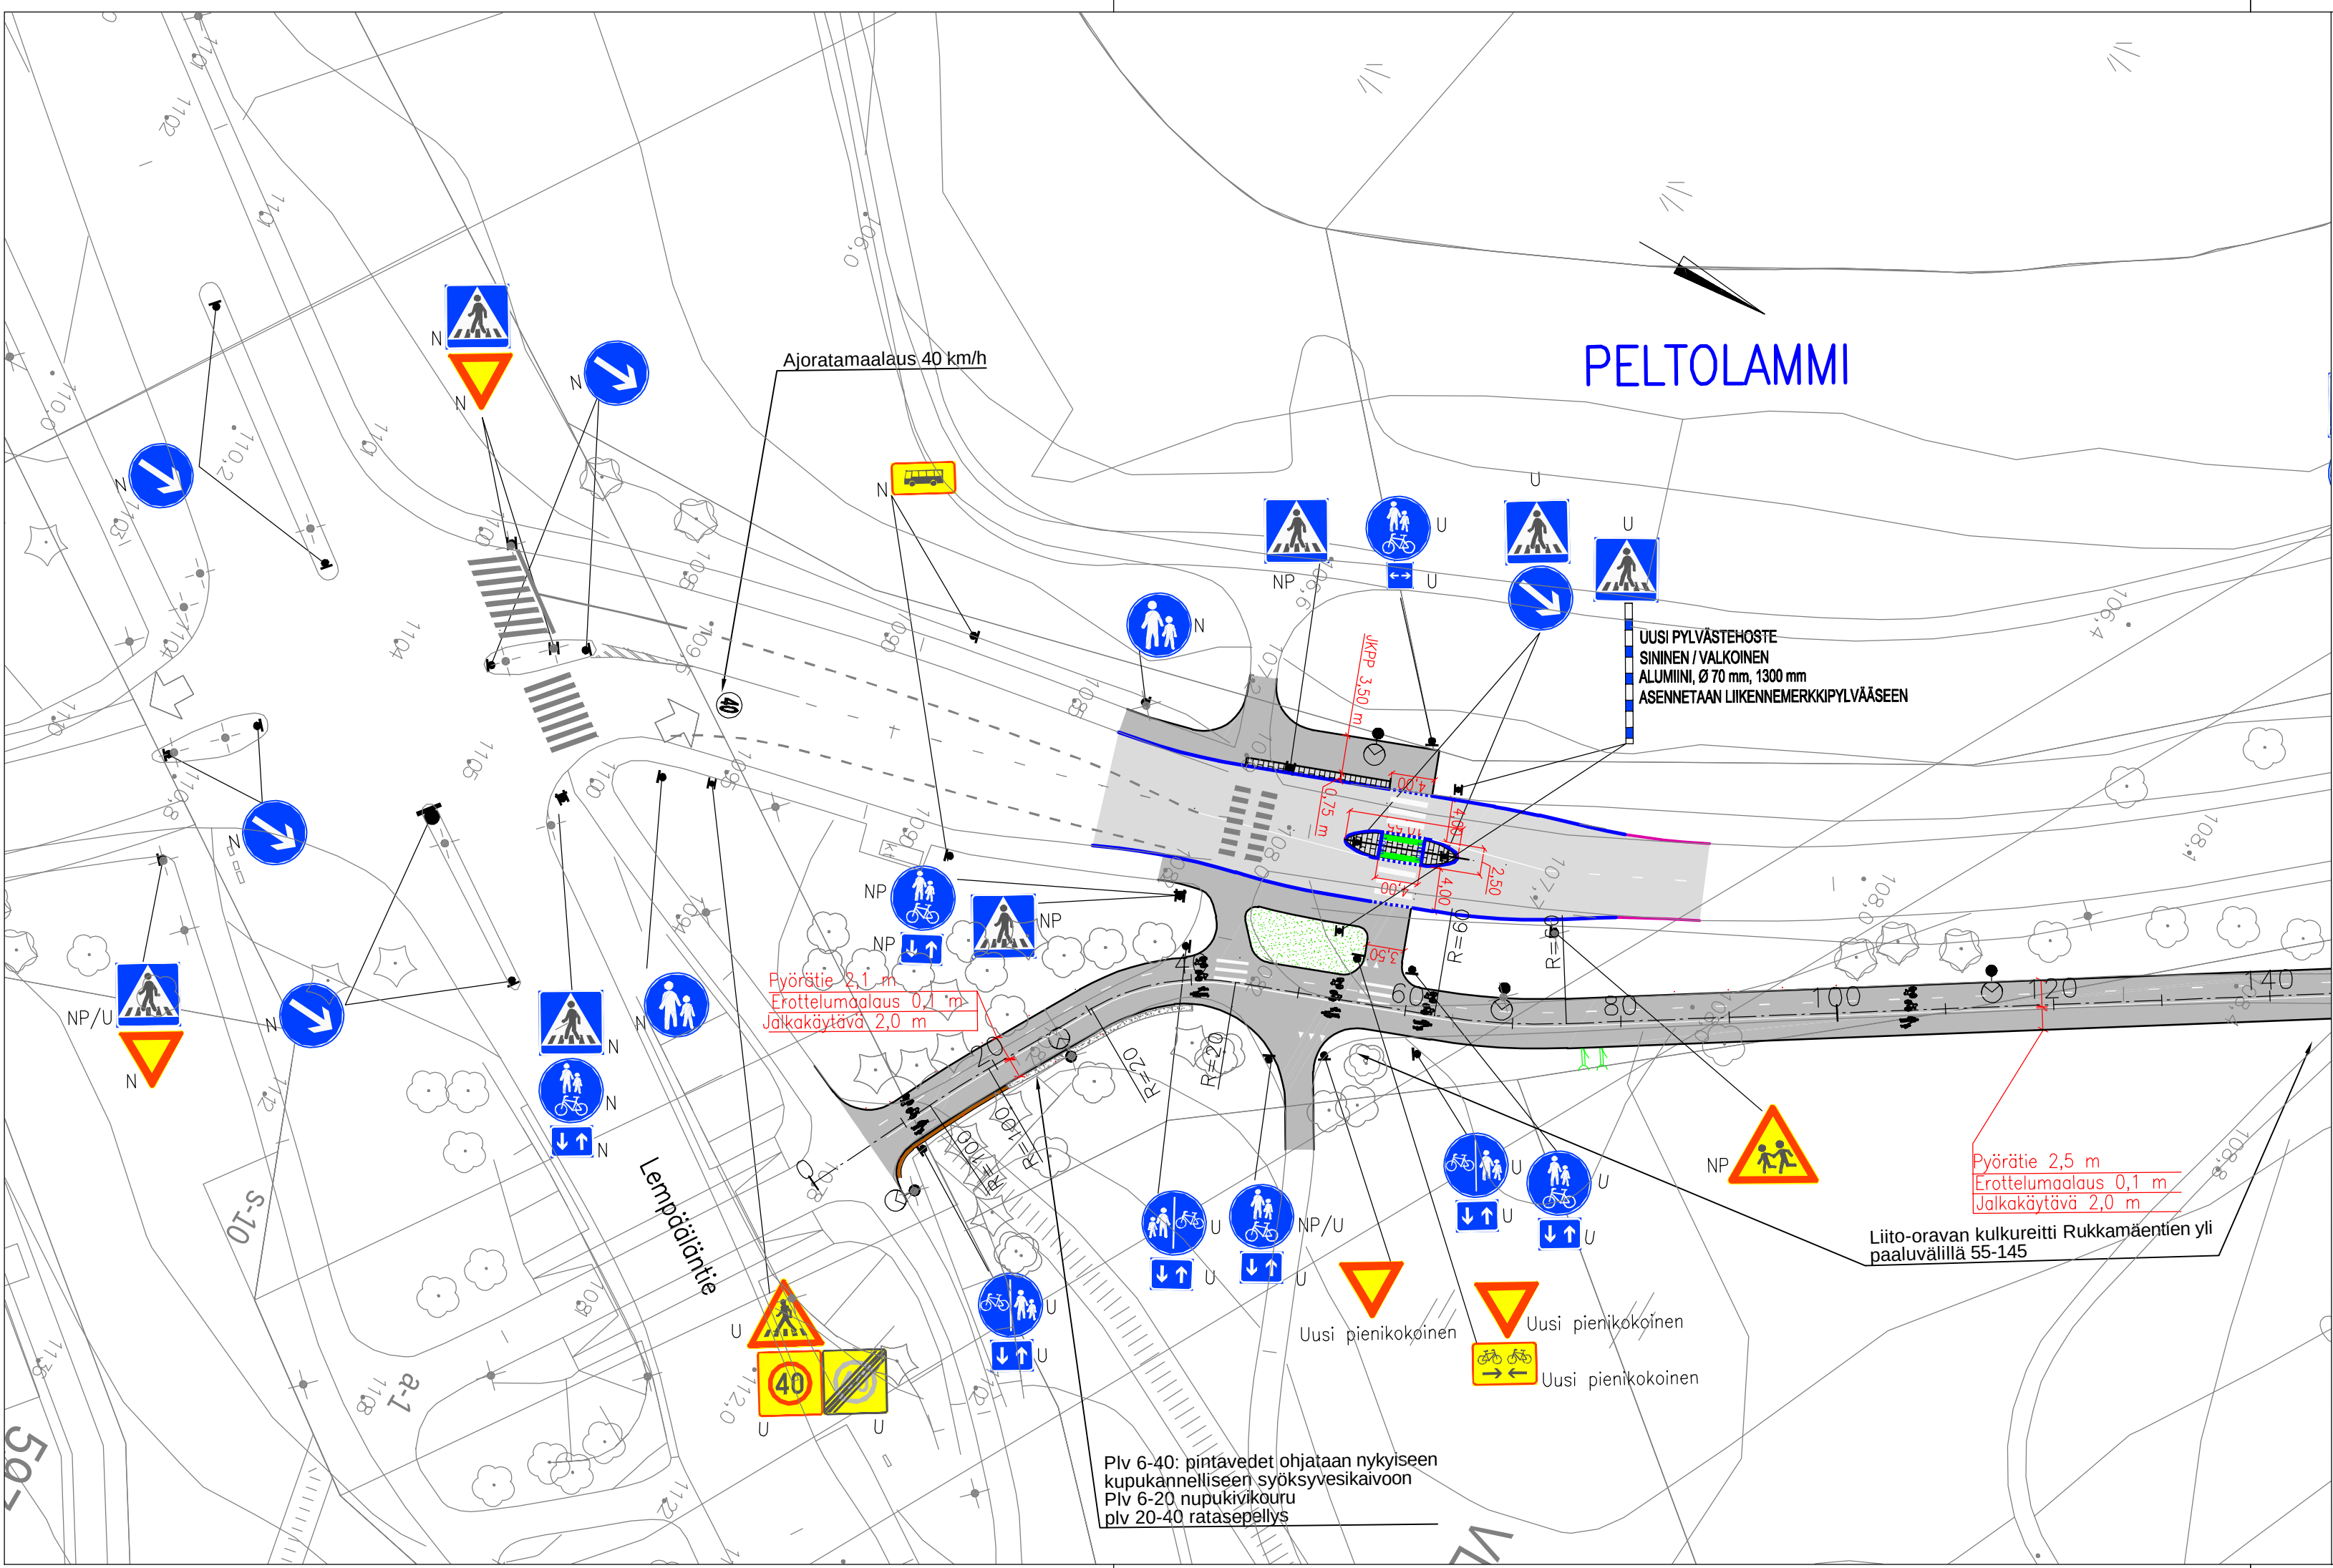

PÄÄLLYSTEMATERIAALIT, MERKINTÖJEN SELITYS:

- ASFALTITPÄÄLLYSTEINEN AJORATA
- ASFALTITPÄÄLLYSTEINEN JALKAKÄYTÄVÄ JA PYÖRÄTIE
- VAROITUSLAATOITUS, VALKOINEN URITETTU BETONILAATTA 280x280x80 MM REUNAKIVILINJAN SUUNTAISESTI LADOTTUNA
- NURMETUS, PUISTOALUEILLA NURMIKKO A2, MUILLA KATUVIHERALUIELLA NURMIKKO A3 JA LUISSISSA MAISEMANURMI 1 (InfraRYL 2010)
- BETONIKIVEYS, HARMAA KARTANO-KIVI TIILILADONNALLA

RAKENTEET, MERKINTÖJEN SELITYS:

- GRANIITTINEN REUNAKIVI, NÄKYMÄ 10 CM. HARMAA RAAKAREUNAKIVI S170 MADALLETTU GRANIITTINEN REUNAKIVI, NÄKYMÄ SUOJATEIDEN YHTEYDESSÄ 0 CM (JK+PP) TAI ENINTÄÄN 3 CM (JK). REUNAKIVILINJAN KORKEUSEROT TASOITETAAN N. METRIN MATKALLA ALASLASKUJEN PÄISSÄ JALKAKÄYTÄVÄN TAI PYÖRÄTIEN REUNALINJA (PÄÄLLYSTEEN REUNA)
- REUNAKIVETÖN REUNALINJA (PÄÄLLYSTEEN REUNA)
- KOLMEN KIVEN NUPUKIVIKOURU
- AVO-OJA
- RUMPU, HALKAISIJA Ø 300 MM JA MUOVIPUTKIA KÄYTETTÄESSÄ LUOKKA SN 8
- NYKYINEN HULEVESIKAIVO RITILÄKANSISTOLLA
- VALAISIN, METALLIPYLÄS
- NYKYINEN VALAISINPYLÄS
- NYKYINEN LIIKENNEVALO-/YHTEISKÄYTTÖPYLÄS
- POISTETTAVA PUU (VÄYLÄN ALLE SIOITTUVAT PUUT POISTETAAN. ERIKSEEN ON MERKITY NE PUUT, JOTKA SIOITTUVAT VÄYLÄN VÄLITTÖMÄÄN LÄHEISYYTEEN JA JOTKA TODENNÄKÖISESTI JOUDUTAAN POISTAMAAN)

LIIKENTEENOHJAUS, MERKINTÖJEN SELITYS:

- U UUSI LIIKENNEMERKKIPYLÄS MERKKEINEEN SIOITETAAN OSOITETTUUN PAAKKAN
- N NYKYINEN LIIKENNEMERKKIPYLÄS MERKKEINEEN SÄILYY ENNALLAAN
- NP/U NYKYINEN LIIKENNEMERKKI POISTETAAN JA UUSI KORVAAVA MERKKI ASENNETAAN NYKYISEEN LIIKENNEMERKKIPYLÄSEEN
- NP NYKYINEN LIIKENNEMERKKIPYLÄS MERKKEINEEN POISTETAAN

Väylän suunnittelussa tavoitteena on ollut säilyttää nykyistä puustoa mahdollisimman paljon, mikä on määrittänyt keskeisesti väylän sijaintia, leveyttä ja leventämissuuntia.

Tässä suunnitelmassa on käytetty ETRS-GK24/N2000 taso- ja korkeuskoordinaatistoa



TAMPEREEN KAUPUNKI
KAUPUNKIYMPÄRISTÖN PALVELUALUE

KAUPUNKIYMPÄRISTÖN
rakennuttaminen ja ylläpito

RUKKAMÄENTIE JALKAKÄYTÄVÄ JA PYÖRÄTIE
VÄLI: RUKKAMÄENTIE 11:STA ETELÄÄN

PELTOLAMMI

KATUSUUNNITELMA
KATUJÄRJESTELYPiIRUSTUS 1:500
PAALUVÄLI 0-120

Kuntatekniikan suunnittelu		Piirt. KJO, JVU	Piiir.n:o 1/21567/1
		Suunn. KJO, JVU	
		Tark. Pasi Palmu	

Ylan päätös:

Suunnittelupäällikön päätös:

/ §

Muutos	
Tark.	
Hyv.	
Pvm.	16.2.2023
Korvaa piir.n:o	
Ark.n:o	