


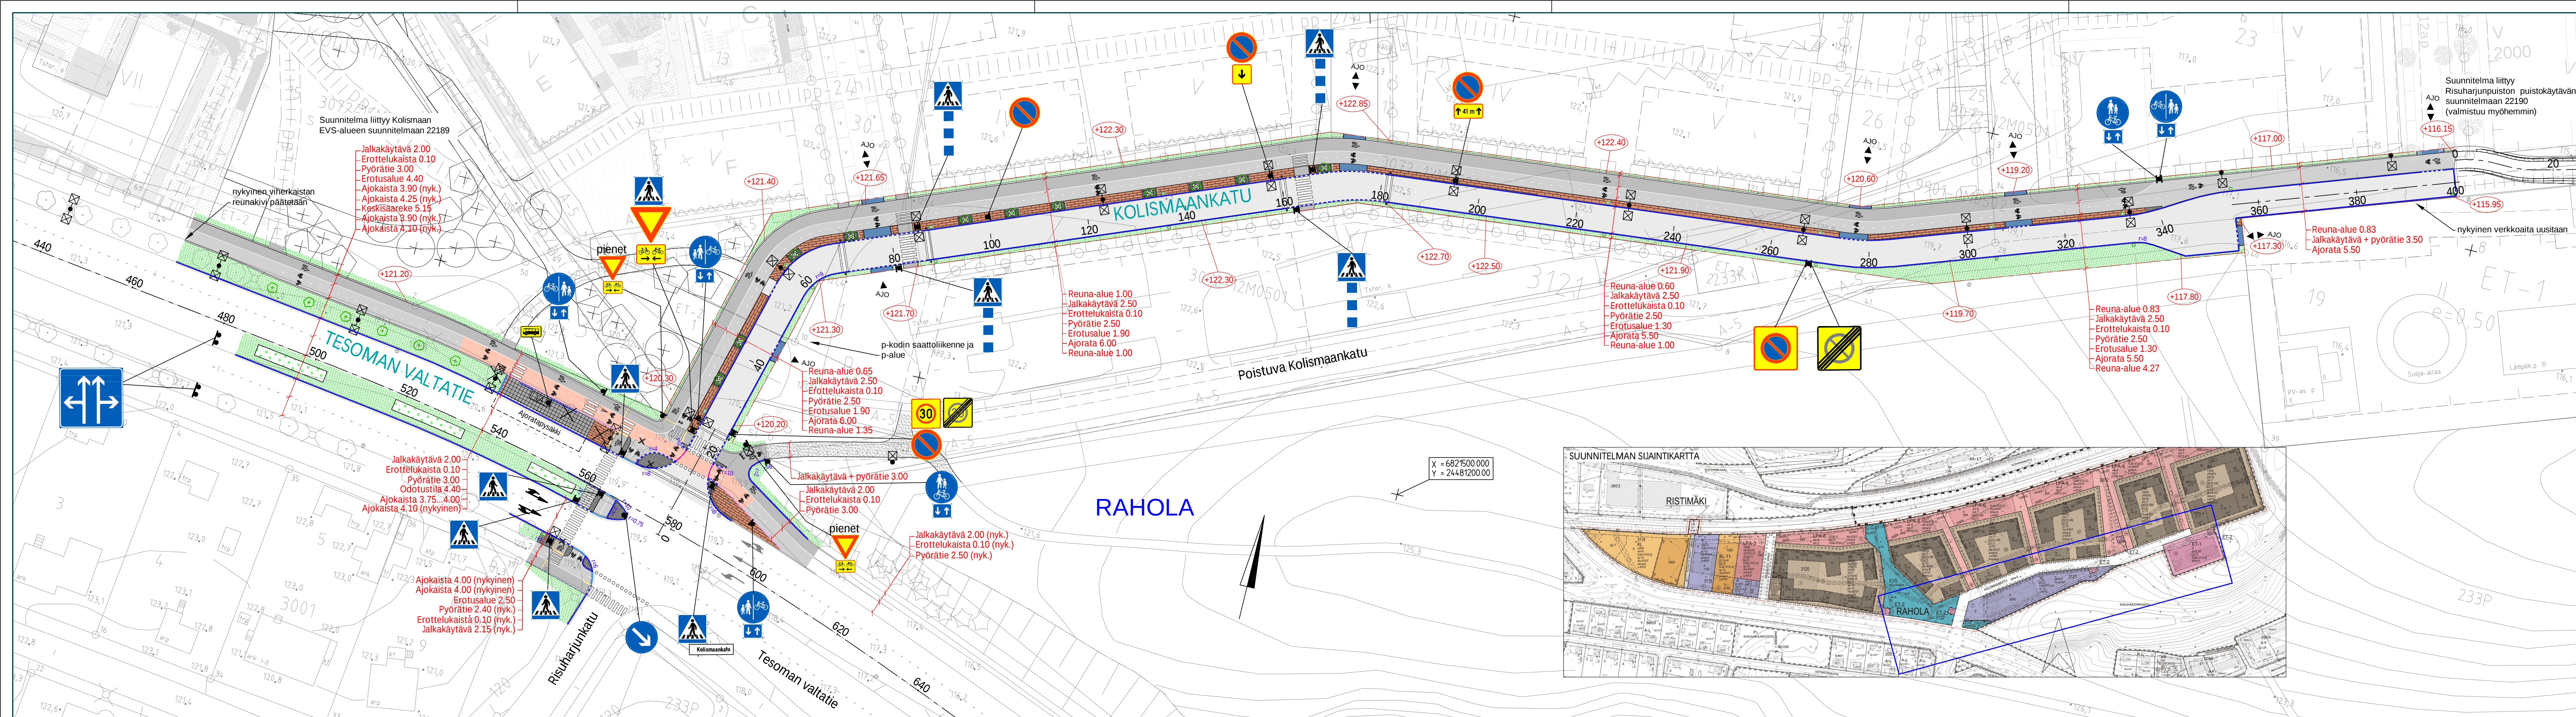

- MERKINTÖJEN SELITYKSET:**
- ASFALTIPÄÄLLYSTEINEN AJORATA
 - ASFALTIPÄÄLLYSTEINEN JALKAKÄYTÄVÄ / PYÖRÄTIE, JK+PP
 - VÄRIASFALTIPÄÄLLYSTEINEN PYÖRÄTIE, PUNASÄVYINEN
 - BETONIKIVEYS, PUNAINEN / HARMAA
 - BETONILAATOITUS, MUSTA / NOPPAKIVEYS HARMAA
 - BETONIKIVEYS, VALKOINEN (LINJA-AUTOPYSÄKIN VAROITUSALUE)
 - MURSKEPÄÄLLYSTEINEN JK+PP
 - NURMETUS (R4) / PENSAISTUTUS
 - ALUSTAVA TONTILIIITYMÄN SIAINTI (ASFALTTI)
 - REUNAKIVETÖMÄN AJORADAN ASFALTIN REUNA
 - REUNAKIVI S170, KORKEUS 10 CM, VÄRI KURUN HARMAA (TESOMAN VALTATIE NYKYISET KIVET S200)
 - MADALLETTU REUNAKIVI S170/S100, KORKEUS 3 CM / 7 CM, VÄRI KURUN HARMAA
 - REUNAKIVI S170, NÄKYVÄ KORKEUS 10 CM -> 3 CM / 3 CM -> 0 CM VÄRI KURUN HARMAA
 - REUNAKIVI S170/S200 TASOSSA, KORKEUS 0 CM, VÄRI KURUN HARMAA
 - UUSI HULEVESIKAIVO KITAKANSISTOLLA (680x830)
 - NYKYINEN RITILÄKANTINEN HULEVESIKAIVO / POISTETTAVA HULEVESIKAIVO
 - 2 NOPPAKIVEN RAITA / 3 NOPPAKIVEN RAITA
 - 1 NUPKIVEN RAITA
 - KIINTEISTÖN KULKUYHTEYS
 - KADUN LIIKILÄÄRÄINEN KORKEUSASEMA PÄÄLLYSTEEN REUNASSA TAI REUNAKIVEN YLÄPINNAN KORKEUSASEMA, JOS PÄÄLLYSTE RAIJOITUU REUNATUKEEN
 - SUORAVIESTEINEN AJORADAN KOROTUS, BETONILEMENTTIVIESTE, KORKEUSERO 7 CM (TYYPIPIIRUSTUS S30_beTRE) JA HEIJASTINPAALU
 - UUSI VALAISINPVLVÄS
 - LINJA-AUTOPYSÄKIN KAIDE
 - ISTUTETTAVA KATUPUUI, MAARITILÄ (1500x3000) JA RUNKOSUOJA

Tässä suunnitelmassa on käytetty ETRS-GK24/N2000 taso- ja korkeuskoordinaatistoa

 TAMPEREEN KAUPUNKI KAUPUNKIYMPÄRISTÖN PALVELUALUE	Kaupunkiympäristön rakennuttaminen ja ylläpito	
	Ylan päätös: Suunnittelupäällikön päätös: §	
KOLISMAANKATU 22041 TESOMAN VALTATIE 22182 V: KOKKOLANKATU-KOLISMAANKATU LIITTYMÄALUEIDEN MUUTOKSET RAHOLA KATUSUUNNITELMA KATUJÄRJESTELYPiIRUSTUS 1:500 TESOMAN VALTATIE VÄLI: KOLISMAANKADUN LIITTYMÄALUE	Muutos Tark. Hyv. Pvm. 13.3.2023 Korvaa piir.n:o Ark.n:o Piir.n:o 1/22041/1 1/22182/2	
	Ramboll Finland Oy Kansikatu 5 B 33100 Tampere puh. 020 755 611	
Piirt.	KaLa	
Suunn.	Kai Lappalainen	
Tark.	Otto Suoniemi	