


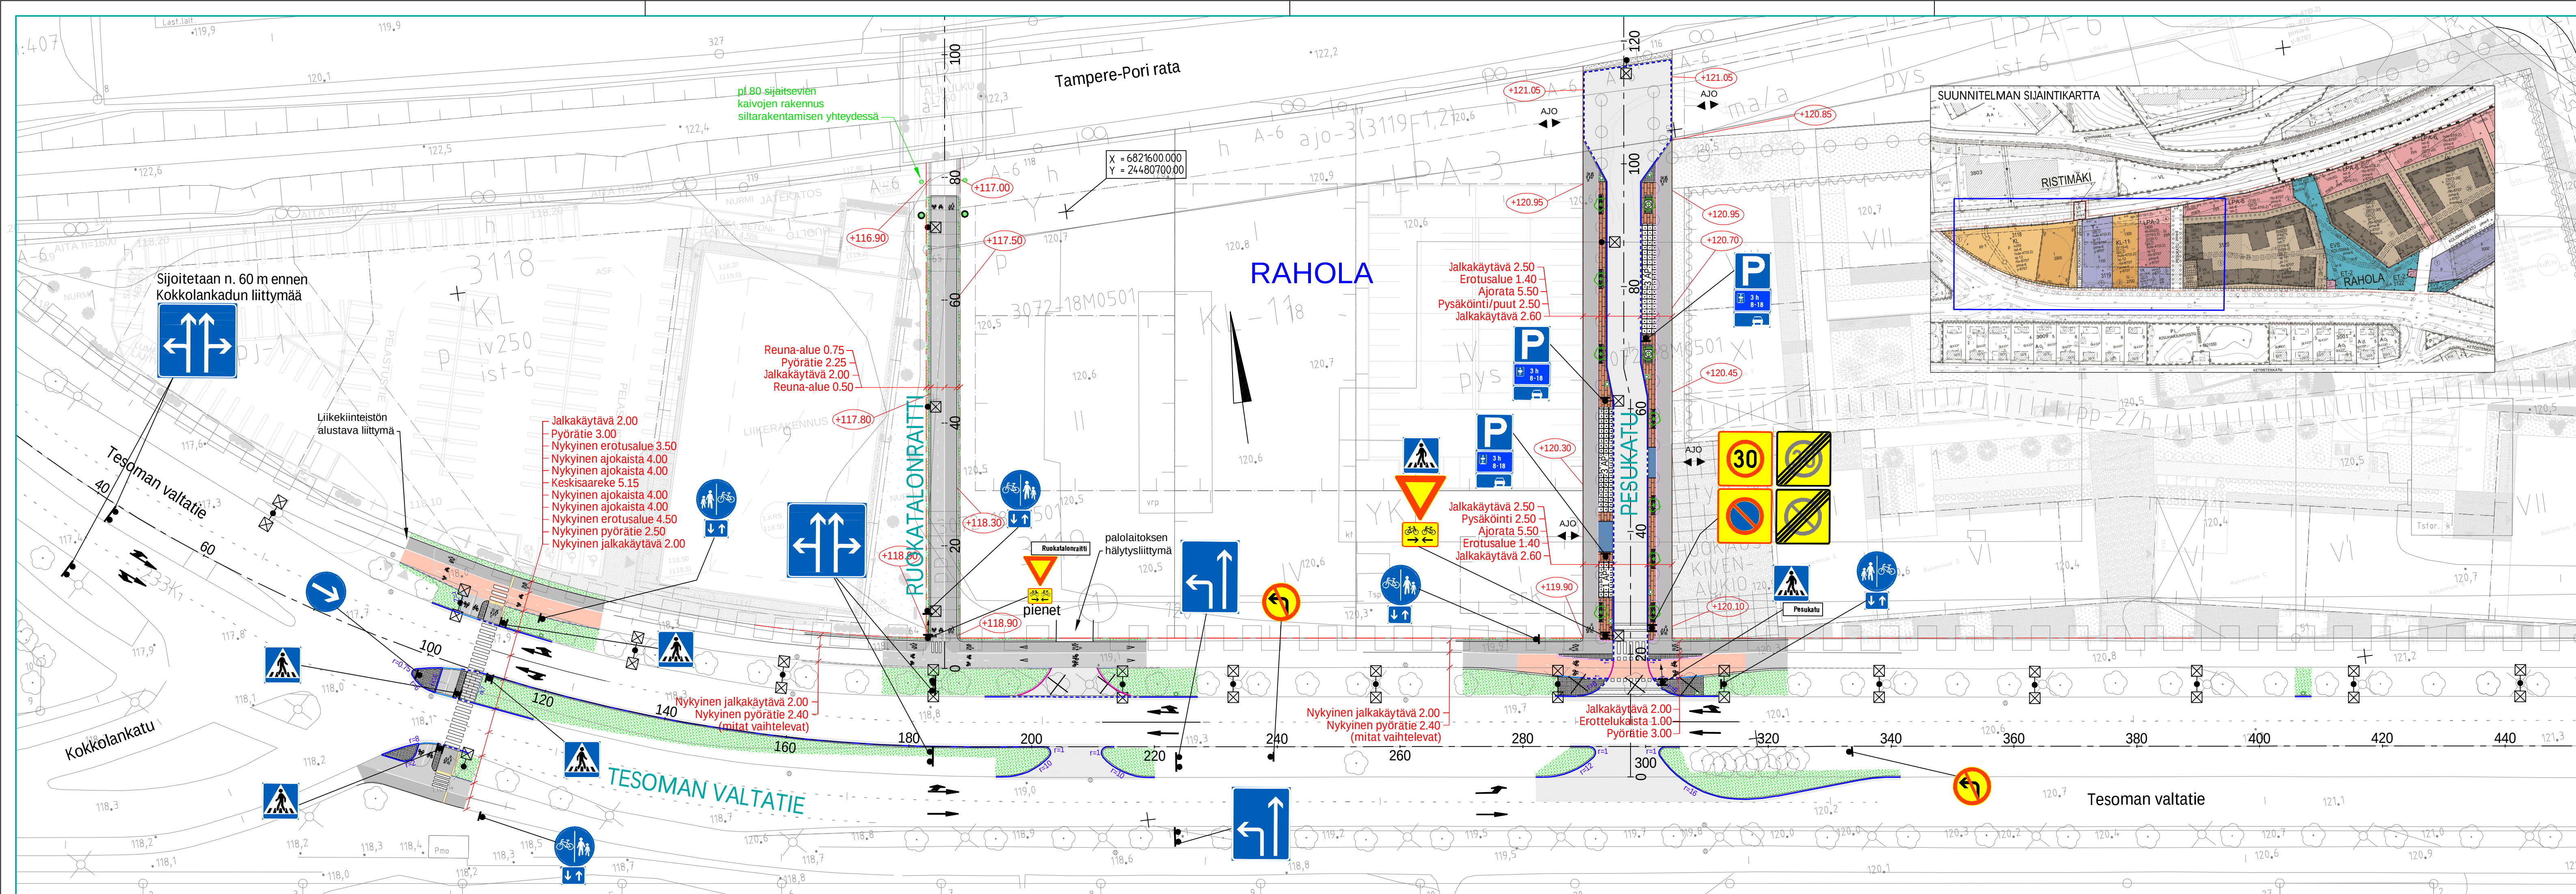

- MERKINTÖJEN SELITYKSET:**
- ASFALTIPÄÄLLYSTEINEN AJORATA
  - ASFALTIPÄÄLLYSTEINEN JALKAKÄYTÄVÄ / PYÖRÄTIE
  - VÄRIASFALTIPÄÄLLYSTEINEN PYÖRÄTIE, PUNASÄVYINEN
  - BETONIKIVEYS, PUNAINEN / HARMAA
  - NOPPAKIVEYS
  - NURMIKIVEYS
  - NURMETUS (R4)
  - ALUSTAVA TONTTILIITTYMÄN SIIJAINI (ASFALTTI)
  - REUNAKIVETTÖMÄN AJORADAN ASFALTIN REUNA
  - REUNAKIVI S170, KORKEUS 10 CM, VÄRI KURUN HARMAA (TESOMAN VALTATIE NYKYISET KIVET S200)
  - MADALLETTU REUNAKIVI S170, KORKEUS 3 CM / 7 CM, VÄRI KURUN HARMAA
  - REUNAKIVI S170, NÄKYVÄ KORKEUS 10 CM -> 0 CM / 3 CM -> 0 CM VÄRI KURUN HARMAA
  - REUNAKIVI S170 TASOSSA, KORKEUS 0 CM, VÄRI KURUN HARMAA
  - JALKAKÄYTÄVÄN / PYÖRÄTIEN REUNALINJA (PÄÄLLYSTEEN REUNA)
  - 1 NUPUKIVEN RAITA
  - KATUPUUN MAARITILÄ (1500x3000) / (780x3120) JA RUNKOSUOJA
  - UUSI HULEVESIKAIVO KITAKANSISTOLLA (680x830) / 25 TN KUPUKANSISTOLLA
  - NYKYINEN PUU / POISTETTAVA PUU
  - ISTUTETTAVA PIENI TAI KAPEA LEHTIPUU
  - UUSI VALAISINPILVÄS
  - KIINTEISTÖN KULKUYHTEYS
  - KADUN LIIKÄMÄÄRÄINEN KORKEUSASEMA PÄÄLLYSTEEN REUNASSA TAI REUNAKIVEN YLÄPINNAN KORKEUSASEMA, JOS PÄÄLLYSTE RAOJITTUU REUNATUKEEN
  - SUORAVIESTEINEN AJORADAN KOROTUS, BETONIELEMENTTIIVISTE, KORKEUSERO 7 CM (TYYPIPIIRUSTUS S30\_be\_TRE) JA HEIJASTINPAALU

Tässä suunnitelmassa on käytetty ETRS-GK24/N2000 taso- ja korkeuskoordinaatistoa

|   |                 |                                                   |  |
|---|-----------------|---------------------------------------------------|--|
|  <b>TAMPEREEN KAUPUNKI</b><br>KAUPUNKIYMPÄRISTÖN PALVELUALUE |                 | Kaupunkiympäristön<br>rakennuttaminen ja ylläpito |  |
| <b>RUOKATALONRAITTI</b>   | 22043           | Ylan päätös:                                      |  |
| <b>PESUKATU</b>   | 22042           | Suunnittelupäällikön päätös:                      |  |
| <b>TESOMAN VALTATIE</b>   | 22182           | / s                                               |  |
| V: KOKKOLANKATU-KOLISMAANKATU<br>LIITTYMÄALUEIDEN MUUTOKSET<br>RAHOLA                                                                           |                 | Muutos                                            |  |
| KATUSUUNNITELMA   |                 | Tark.                                             |  |
| KATUJÄRJESTELYPiIRUSTUS 1:500   |                 | Hyv.                                              |  |
| TESOMAN VALTATIE VÄLI: KOKKOLANKATU-PESUKATU   |                 | Pvm.                                              |  |
| RAMBOLL   |                 | Korvaa<br>piir.n:o                                |  |
| Ramboll Finland Oy<br>Kansikatu 5 B<br>33100 Tampere<br>puh. 020 755 611                                                                        |                 | Ark.n:o                                           |  |
| Piirt.   | KaLa            | 1/22042/1                                         |  |
| Suunn.   | Kai Lappalainen | 1/22043/1                                         |  |
| Tark.   | Otto Suoniemi   | 1/22182/1                                         |  |