



SUUNNITELMAN SIJAINTIKARTTA

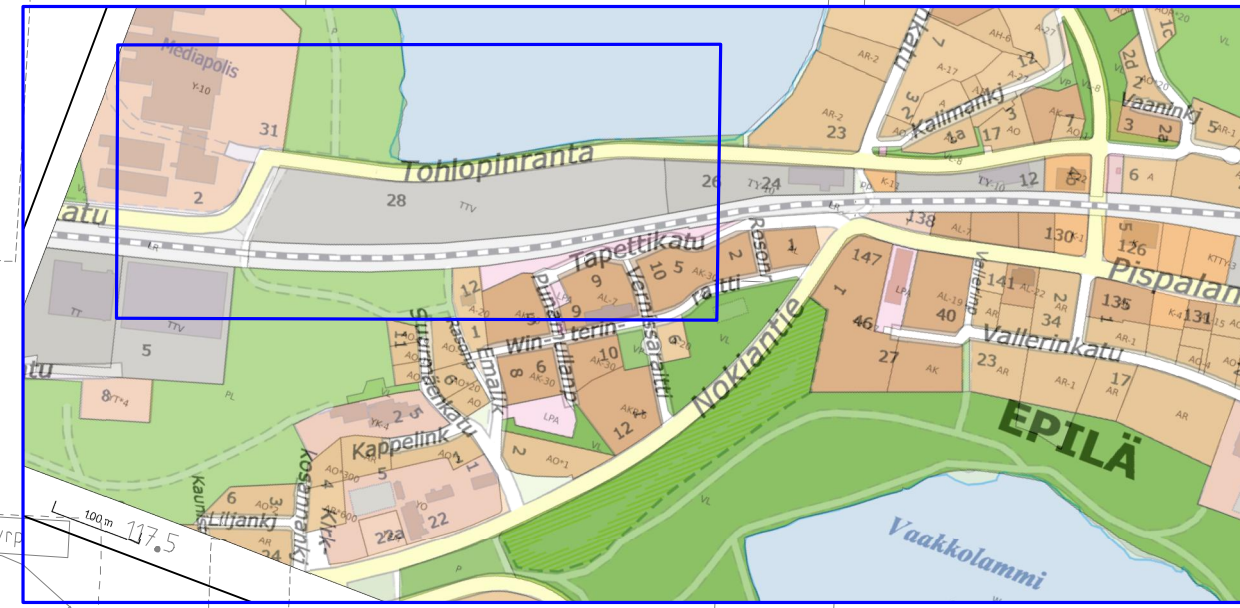

Tohloppi

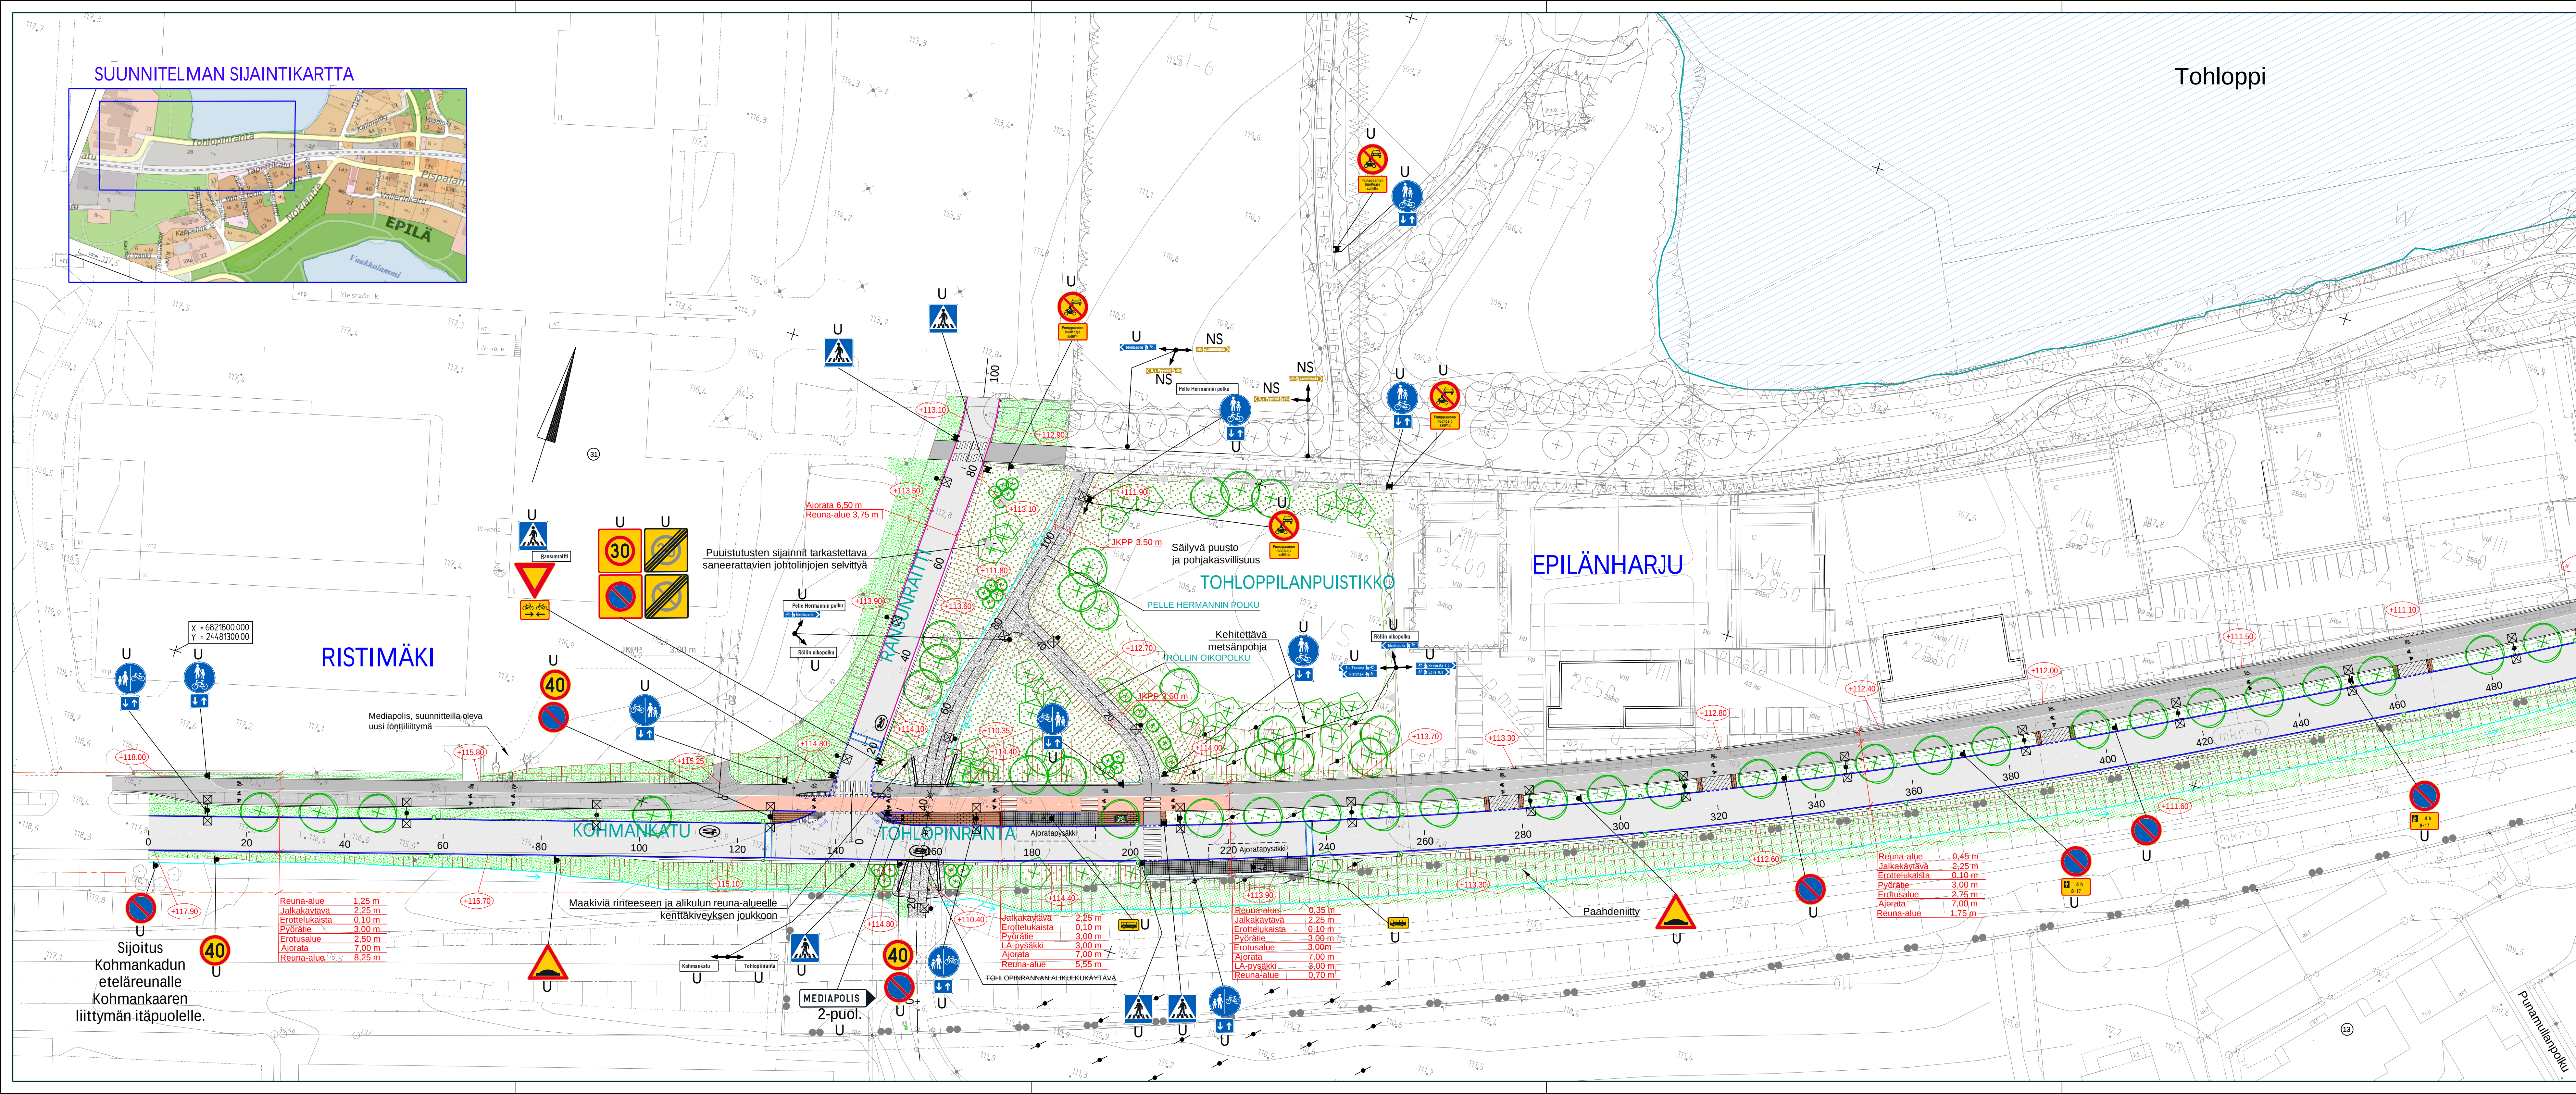

- MERKINTÖJEN SELITYKSET:**
- ASFALTIPÄÄLLYSTEINEN AJORATA
 - ASFALTIPÄÄLLYSTEINEN JALKAKÄYTÄVÄ / PYÖRÄTIE, JK+PP
 - VÄRIASFALTIPÄÄLLYSTEINEN PYÖRÄTIE, PUNASÄVYINEN
 - MURSEKEPÄÄLLYSTEINEN JK+PP
 - BETONIKIVEYS, RUSKEA
 - BETONILAATOITUS, MUSTA / VALKOINEN (LA-PYSÄKKI)
 - NOPPAKIVEYS/ YLIAJETTAVA NUPUKIVEYS
 - KENTTÄKIVEYS
 - NIITY / NURMETUS (R4)
 - LEHTI-/HAVUPENSASISTUTUS
 - KEHITETTÄVÄ METSÄNPOHJA / MAANPEITEKÖYNNÖS
 - ASFALTIPÄÄLLYSTEINEN TONTTILIITTYMÄ
 - UUSI VALAISINPYLVÄS / VALAISIN / LIITO-ORAVAN HYPYPYU
 - ISTUTETTAVA HAVUPUU / PIENI TAI KAPEA LEHTIPUU / ISO LEHTIPUU
 - KIINTEISTÖN OSOITENUMERO
 - UUSI HULEVESIKAIVO KITAKANSISTOLLA (680x830) / 40 TN RITILÄKANSISTOLLA
 - REUNAKIVETÖMÄN AJORADAN ASFALTIN REUNA
 - REUNAKIVI S170, KORKEUS 10 CM, VÄRI KURUN HARMAA
 - REUNAKIVI S170, KORKEUS 5 CM, VÄRI KURUN HARMAA
 - MADALLETTU REUNAKIVI S170, KORKEUS 3 CM, VÄRI KURUN HARMAA
 - SUOJATEIDEN YHTEYDESSÄ ENINTÄÄN 3 CM (JK) TAI 0 CM (PP)
 - TASOON ASENNETTAVA REUNAKIVI S170, VÄRI KURUN HARMAA
 - REUNAKIVI S170, KORKEUDEN MUUTOS 10 CM -> 0 CM / 5 CM -> 0 CM / 3 CM -> 0 CM
 - VÄRI KURUN HARMAA
 - YLIAJETTAVA REUNAKIVI S170, KORKEUS 2 CM, VÄRI KURUN HARMAA
 - JALKAKÄYTÄVÄN / PYÖRÄTIE REUNALINJA (PÄÄLLYSTEEN REUNA)
 - YHDISTETTY TIE- JA KEVYTKAIDE, KORKEUS 1100 MM. KAITTEEN ALAOSA
 - TYYPPIPIIRUSTUKSEN Ty 3/51 MUKAINEN TIEKAIDE
 - TIEKAIDE, KORKEUS 700 MM. KAITETYYPI TYYPPIPIIRUSTUKSEN Ty 3/51 MUKAINEN
 - AVO-OJA
 - UUSI LIKENNEMERKKIPYLVÄS MERKKEINEEN SUIJOTETAAN OSOITETTUUN PAAKKAAN
 - LINJA-AUTOPYSÄKIN PYSÄKKIKAIDE
 - SUORAVIISTEINEN AJORADAN KOROTUS, BETONIELEMENTTIVIISTE, KORKEUSERO 7 CM
 - (TYYPPIPIIRUSTUS S40_be_TRE, RANSUNRAITTI S30_be_TRE)
 - KADUN LIIKIMÄÄRÄINEN KORKEUSASEMA PÄÄLLYSTEEN REUNASSA TAI REUNAKIVEN YLÄPINNASSA JOS PÄÄLLYSTE RAOJITTUU REUNAKIVEEN

Tässä suunnitelmassa on käytetty ETRS-GK24/N2000 taso- ja korkeuskoordinaatistoa

TAMPEREEN KAUPUNKI
 KAUPUNKIYMPÄRISTÖN PALVELUALUE

Kaupunkiympäristön
 rakennuttaminen ja ylläpito

TOHLOPINRANTA 21579
 VÄLI: EPILÄNKADUSTA LÄNTEEN
RANSUNRAITTI 21580
KOHMANKATU 21761
 VÄLI: RANSUNRAITISTA 140 M LÄNTEEN
TOHLOPPILANPUUSTIKKO 21762
 EPILÄNHARJU JA RISTIMÄKI
 KATU- JA PUISTOSUUNNITELMA
 KATUJÄRJESTELYPIIRUSTUS 1:500
 VÄLI: RANSUNRAITTI - PL 460 (TOHLOPINRANTA)

Ramboll Finland Oy
 Kansikatu 5 B
 33100 Tampere
 puh. 020 755 611

Piirt. KaLa
 Suunn. Kai Lappalainen, SVI
 Tark. Esa Ränkman, MRa

Ylan päätös:
 Suunnittelupäällikön päätös:
 /
 \$
 Muutos
 Tark.
 Hyv.
 Pvm. 10.3.2023
 Korvaa
 piir.n:o
 Ark.n:o
 Piir.n:o

1/21579/1
 1/21580/1
 1/21761/1
 18/21762/1