


# IKURINPUISTON LÄNSIOSA YLEISSUUNNITELMA 1:500

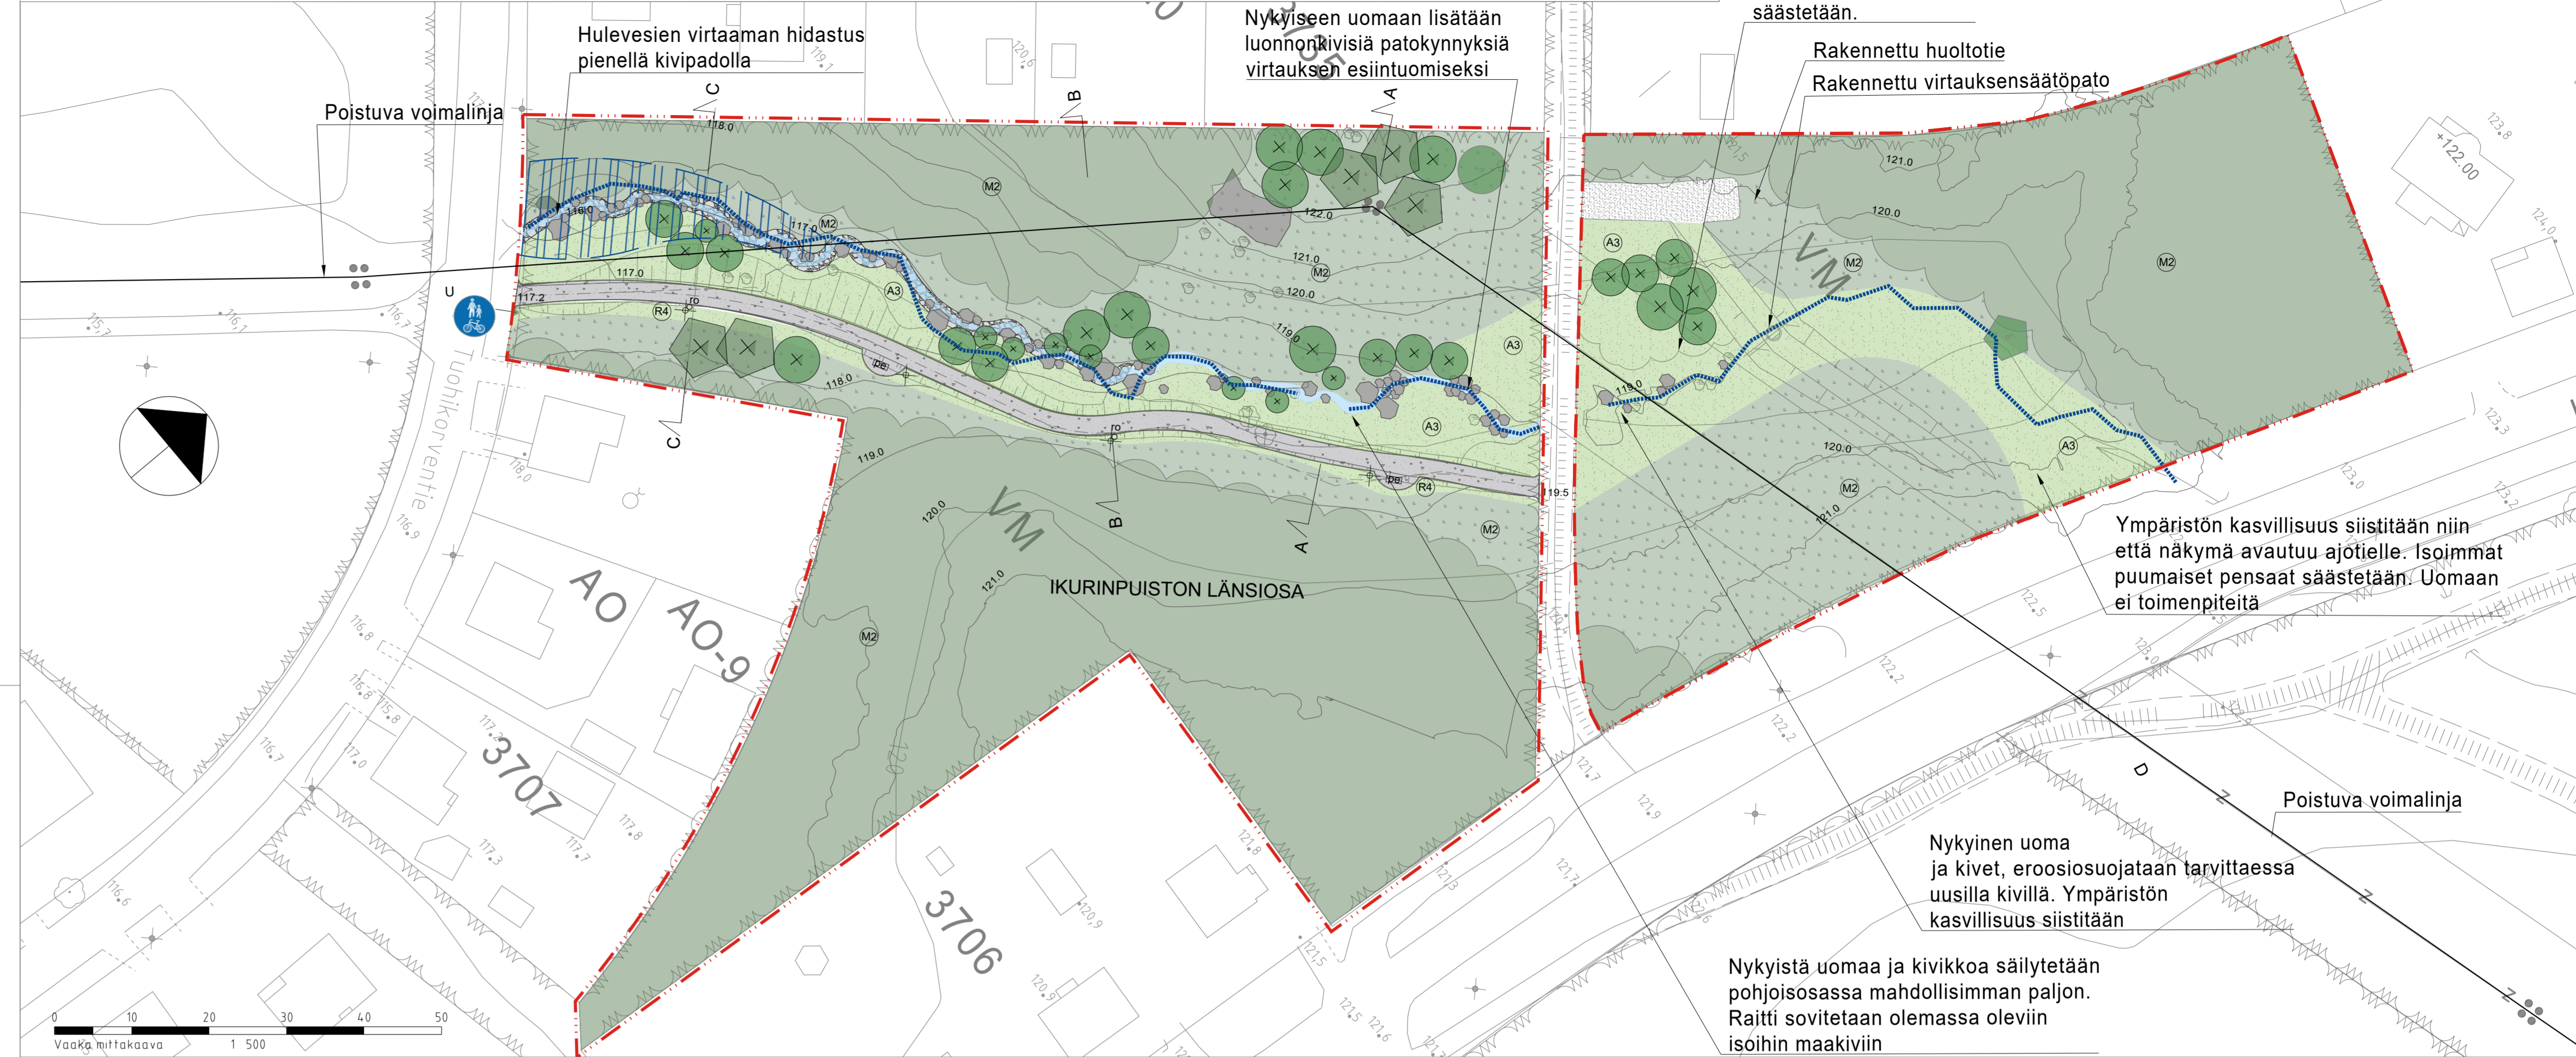

- MERKINNÄT**
- Istutettava havu- / lehtipuu / puumainen pensas
  - Säilytettävä lehtipuu
  - Nykyinen säilytettävä kasvillisuus RAMS M2 lähimetsä
  - Paikkakäytävä tuore niitty RAMS A3 Alueella maanpintaa tasataan runsaasti kulkuväylä RAMS M2
  - Luontaisesti puustoiseksi kehittyvä kasvillisuus voimalinjan poistumisen jälkeen. Maanpinnan paikkakäyttö/seulottu pintamaa RAMS M2
  - Puistokäytävä 2.5m, kivituha #0-8. Käytävän reunoilla käytäväniitto R4
  - Uoman pohjan luonnonkivi pyöreä #50-200
  - Penkki, selkä- ja käsinotat 2kpl
  - Roska-astia, pylväskiinnitys RAL7012 2kpl
  - Valaisinylväs 4 kpl
  - Maakivi #200-600 ja #500-1000, hyödynnetään paikalta saatavia kiviä
  - Mitatut maakivet, isot hyödynnetään sijallaan, pienemmät uomassa
  - Suunniteltu uusi alivirtausuoma
  - Nykyinen mitattu uoman pohja
  - Tulva-alue
  - Korkeuskäyrä, mitattu / suunniteltu maanpinta
  - Uusi korko
  - Liikennemerkki, uusi
  - Suunnittelualan raja

- KAAVAMERKINNÄT**
- VM Virkistysalue
  - AO Erillispientalojen korttelialue
  - Va Vaara-alue (nyk. ilmajohito)
  - Jalankululle ja pyöräilylle varattu katu / tie
- KUNNOSSAPITOLUOKITUS**
- A3 (B3) Maisemaniitty 2 454m<sup>2</sup>
  - M2 (C1) Lähimetsä 12 500m<sup>2</sup>
- Kunnossapitoluokat ja metsänhoito**
- Avoimien niittyjen kunnossapitoluokka on R4 (suoja- ja vaihtumisviheralue). Tavoitteena on kasvillisuudeltaan monimuotoisen, puolivoimien maisematilan ylläpito. Alkuvuosiin ehkäistään vesikoitumista sekä heinittymistä.
- Metsän hoitoluokka on M2 (lähimetsä) Säilytettävät metsäalueita harvennetaan valikoiden raittien ja uoman läheisyydessä. Kookkaat kuuset säilytetään. Lahot ja kuolleet puut jätetään alueelle raitin turvallinen käyttö huomioiden.
- Varusteluettelot**
- Penkki, Lappset Skandinavia 2kpl
  - Roska-astia City@ 60 2kpl

**IKURINPUISTON LÄNSIOSAN YLEISSUUNNITELMA**

Ikurinpuisto on Ikurin kaupunginosassa sijaitseva viheralue, jonka läpi kulkee Tesomajärven laskuoja ja voimalinja. Suunnittelualaeseen kuuluu Ikurinpuiston läntiset alueet Ikurintien, Tuohikorventien ja Raivaajantien välisellä alueella. Suunnittelualan pinta-ala on 1.0 hehtaaria. Alueen Ikurintien rajatuvaan osaan on rakennettu vuonna 2022 virtauksensäätpato. Ikurinpuistossa sijaitsevan voimalinjan poistussa voidaan myös puiston läntinen osa ja sen läpi virtaava uoma kunnostaa.

Tavoitteena on säilyttää Ikurinpuiston luonnonmukainen maisemakuva, tukea sen monimuotoisuutta ja samalla kohentaa puiston arvoa ja käytettävyyttä virkistysalueena. Suunnittelun lähtökohdaksi on vesiuoman, maastonmuotojen ja kasvillisuuden hyödyntäminen. Puiston reunoilla sijaitsevat pensiköt ja kasvussa olevat taimikot säilytetään, jossa on puustoa, pensaikkoa ja avoimena hoidettavia niittyalueita. Uoman varteen, jo rakennetun virtauksensäätpadon vierelle ja poistuvan voimalinjan paikalle istutetaan uutta puustoa täydennysistutuksiin. Uoman läheisyydessä suositaan erityisesti pölyttäjille tärkeitä varhaiskeväällä kukkivia puita ja pensaita. Uoman ja uuden raitin reunat kylvetään monilajiseksi niityksi, jonka lajistossa kiinnitetään huomiota myös kukintaan. Puistoon rakennetaan uusi kivituha-pintainen puistoraitti, joka yhdistää Tuohikorventien ja nykyisen puiston poikki kulkevan käytävän toisiinsa. Uuden raitin varrella on kaksi levähdyspaikkaa penkkeineen, joilta voi katsella vesiuoman suuntaan. Raitin linjauksessa huomioidaan mahdollisuuksien mukaan nykyiset suurikokoiset kivenlohkareet, jotka pyritään kiertämään. Puistokäytävä valaistetaan puistovalaisimilla (korkeus 5-6 metriä).

Uoman kunnostuksen tavoitteena on hillitä Myllypuron vaikuttavia virtaamapiikkejä sekä tuoda virtaava vesi nykyistä näkyvämmiin esiin. Ikurinpuiston nykyinen uoma säilyy osittain. Tavoitteena on lisätä uoman pohjan profiiliin vaihtelevuutta niilläkin kohdilla, joissa linjaus säilyy nykyisellään. Nykyisellä paikalla säilyviä uoman osuuksia suojataan tarvittaessa eroosiolta maakivillä. Uoman pohjalla ja sivuilla hyödynnetään pyöreän kivimateriaalin lisäksi alueelta saatavia nykyisiä maakiviä. Alimmalla osalla uoman linjausta muutetaan, jotta puistoraitti saadaan sovitettua säilytettävän puuston ja uoman väliin. Puiston pohjoisiosassa osassa uomaan toteutetaan matalia patokynnyksiä luonnonkivistä virtauksen esiintuomiseksi. Eteläosaan Tuohikorventien aittavan rummun edustalle toteutetaan kivipatorakenne hillitsemaan usein toistuvien sadetapahtumien virtaamapiikkejä ja niiden vaikutuksia alapuolisena Myllypuron uomaan. Uomaan tehdään muutamia pohjakynnyksiä virtauksen esiintuomiseksi.

Ikurinpuiston länsiosassa säilyvien ja metsittyvien alueiden hoitoluokka on M2. Puistokäytävän ja uoman vartta hoidetaan avoimena hoitoluokassa R4, käytäväniitto ja A3, maisemaniitty.

Tässä suunnitelmassa on käytetty ETRS-GK24/N2000 taso- ja korkeuskoordinaatistoa

**TAMPERE KAUPUNKIYMPÄRISTÖN PALVELUALUE Kaupunkiympäristön suunnittelu**

**IKURINPUISTON LÄNSIOSA IKURI**

YLEISSUUNNITELMA

ASEMPIIRUSTUS 1:500  
PITUUSLEIKKAUS 1:1000/1:100  
TYYPPIPOIKKILEIKKAUS 1:100

Yliin päätös: /  
Suunnittelupäällikön päätös: §

Piirt.	M. LEIVO	Arkkitehti	
Suunn.	M. LEIVO, A. HAKALA	Arkkitehti	
Tark.	K. RANTEE	Arkkitehti	
Hyv.		Pvm.	6.3.2023
VIRE		n:o	
Muutos pvm.	PÄIVÄMÄÄRÄ	Arkkitehti	
Korvaa	PIIR N:O	Arkkitehti	
Suunn.	NIMI	Piir.n:o	18/21822/2

**SITOWISE**

18/21822/2



Uomaa kunnostetaan samantyyppiseksi, kuin ylävirran uoma.

Paikkakäytävän lajistossa runsaasti kukkivia lajeja.

Puiston varusteet Lappset Skandinavia penkki ja City@ 60 roska-astia



Sijaintikartta