


LIITE 1

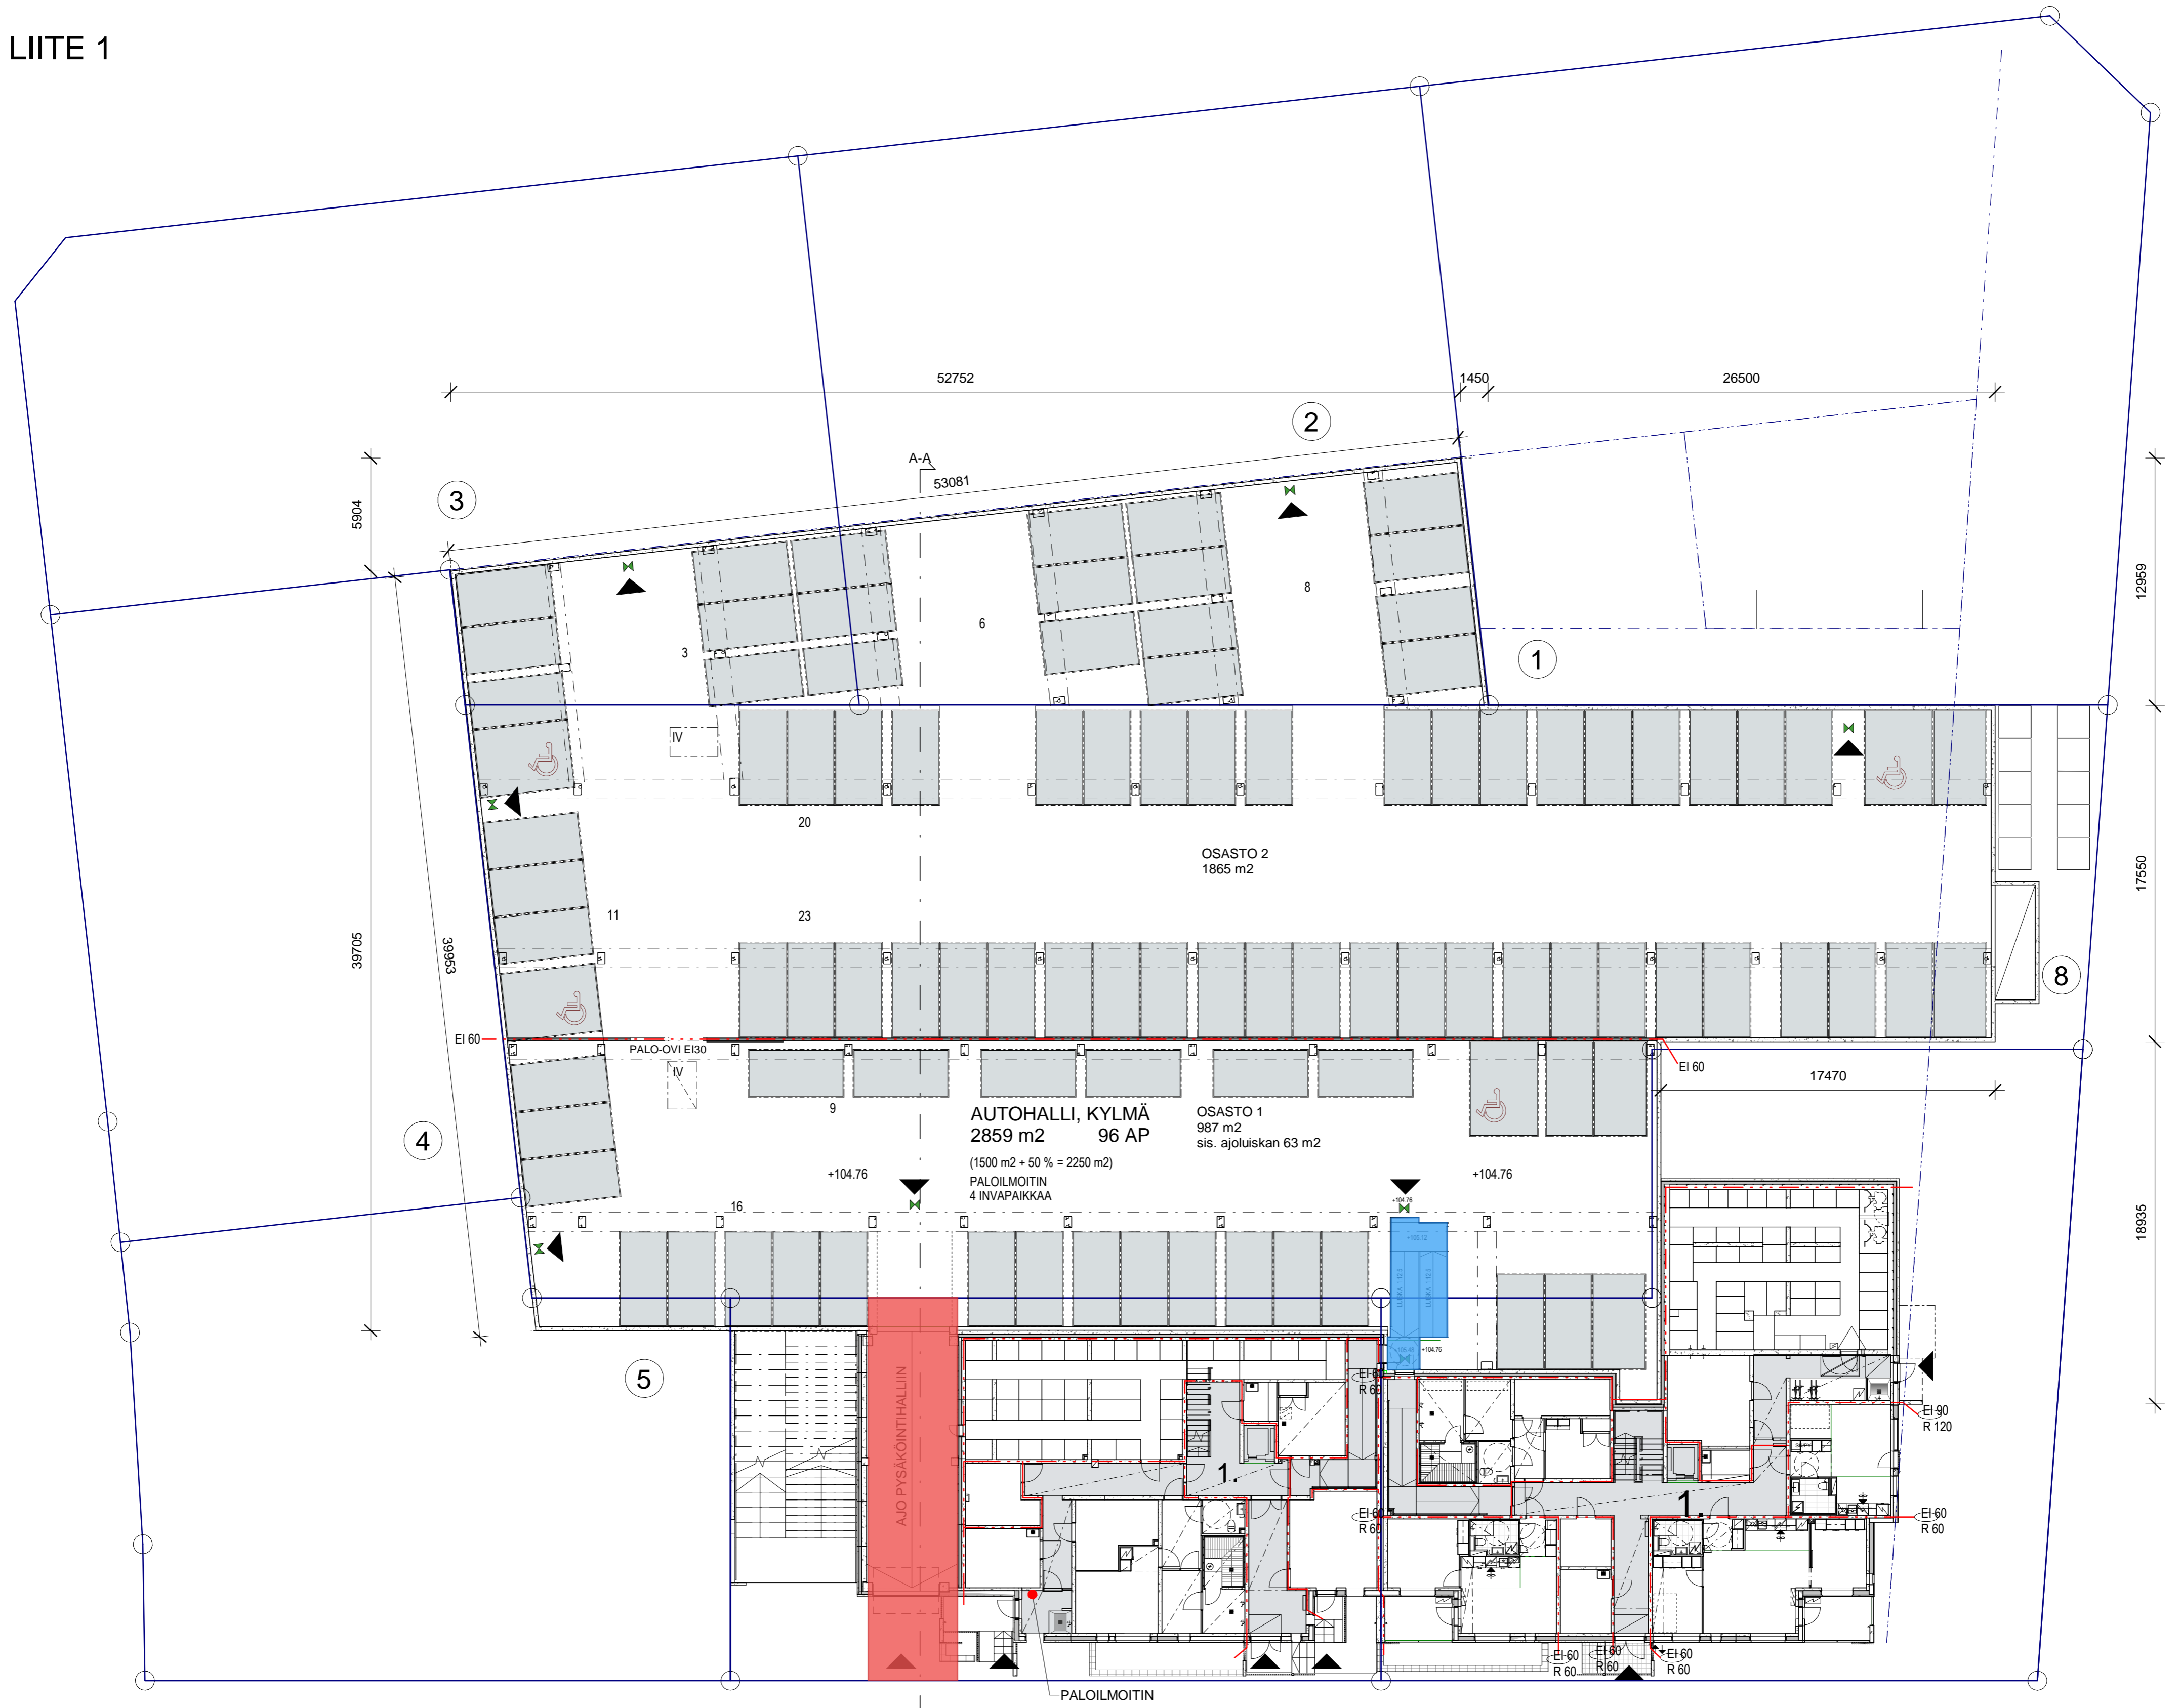


KEHYSKATU

SUVIALANKAARI

LIITE 2

K
K
K
T
O
M
P
T
P
R
Y
A
S
S
R
U
P
P
T
P
R
N
A
B
B
M
T
E
P
U
L
L
P
P
T
P
P
K
J
M
M
S
S
S
S

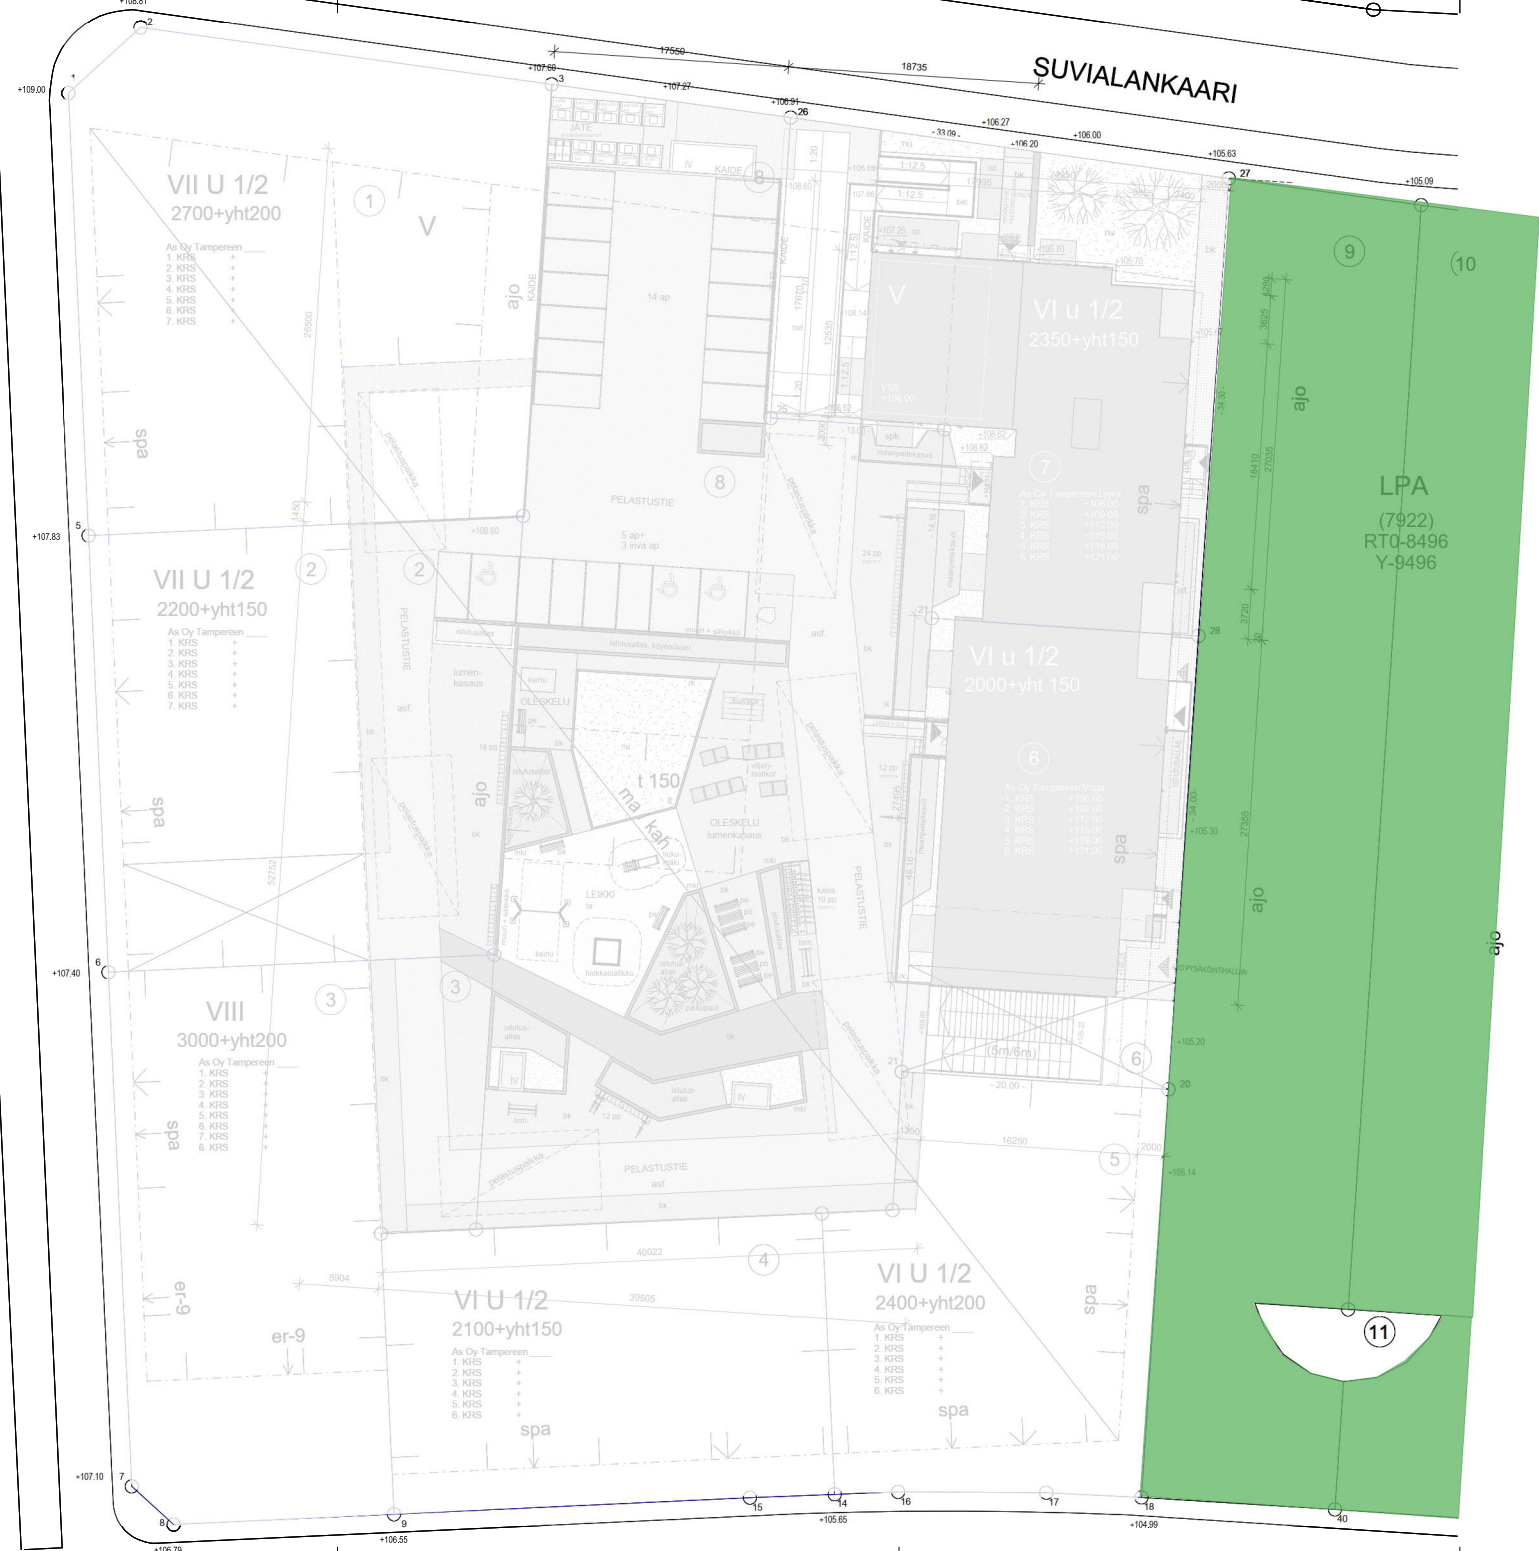


LIITE 3




LIITE 4




LIITE 5

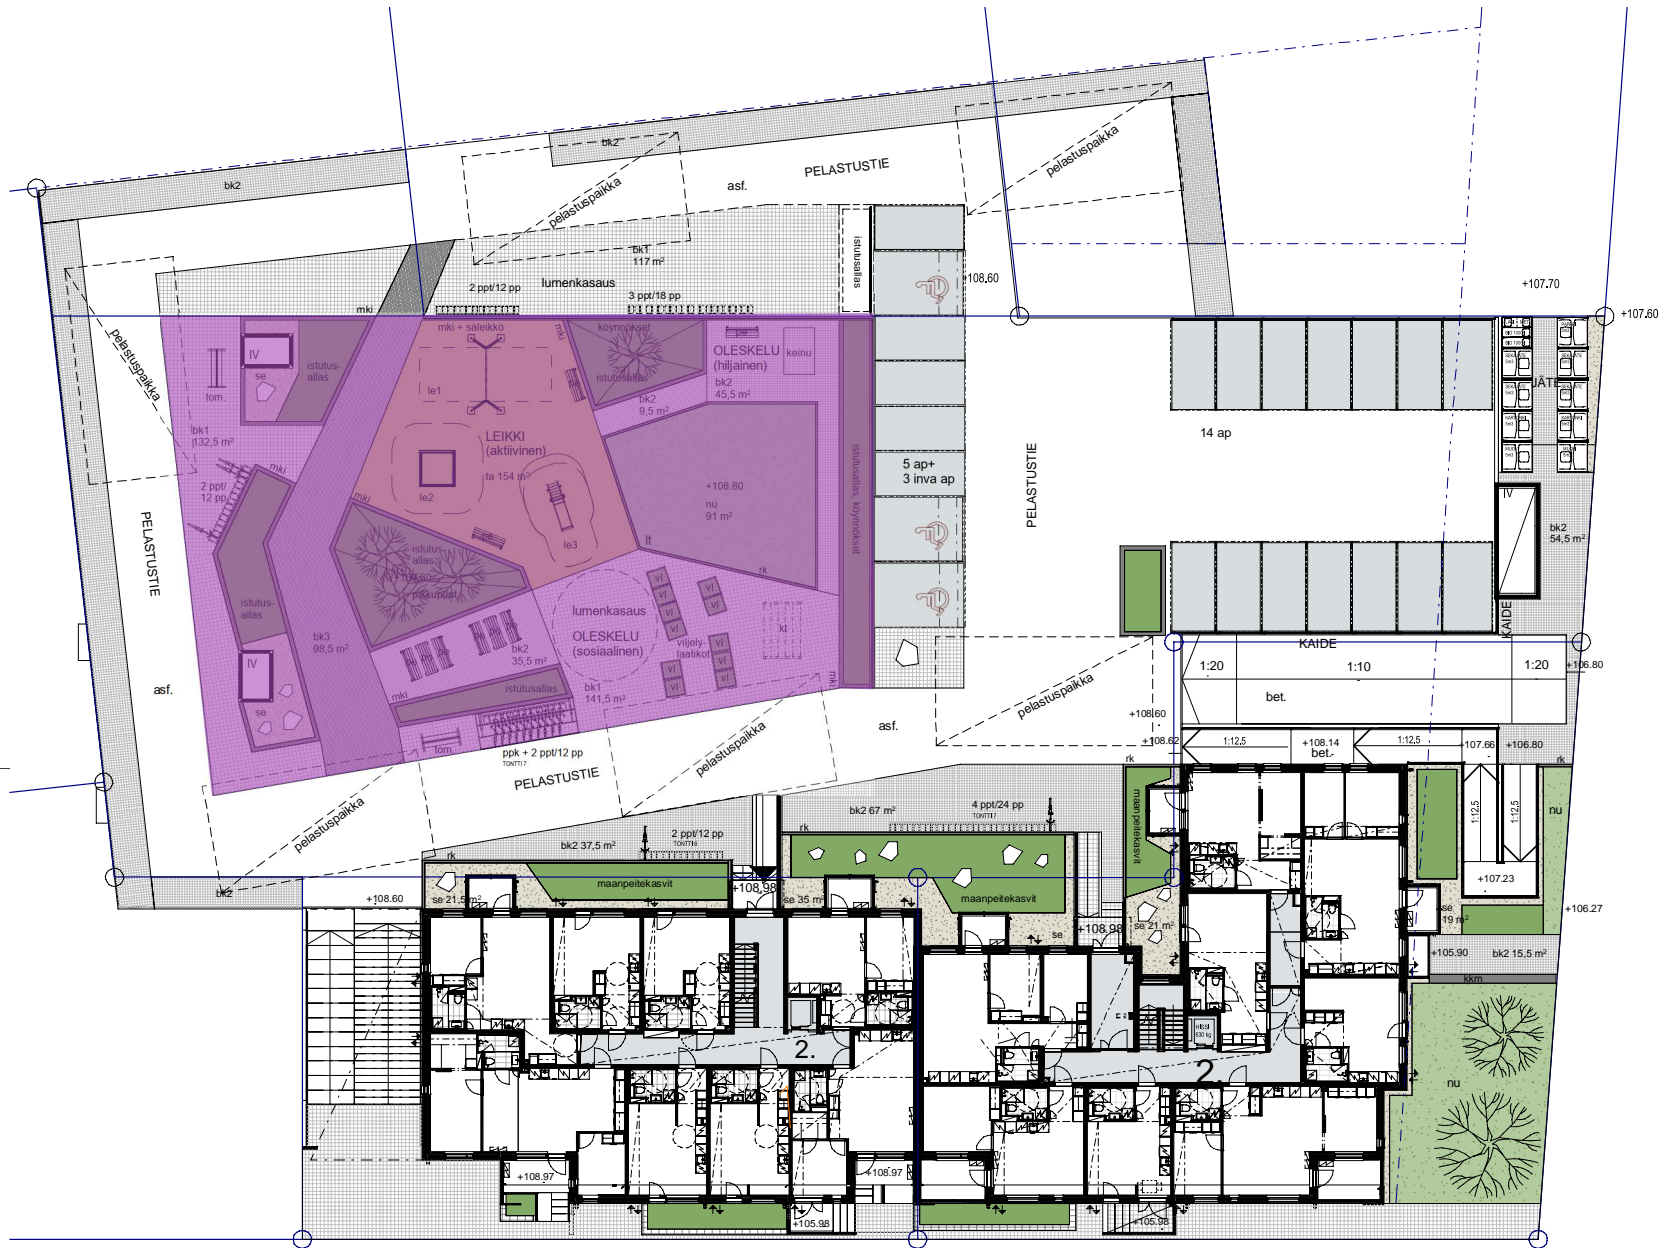

LIITE 6

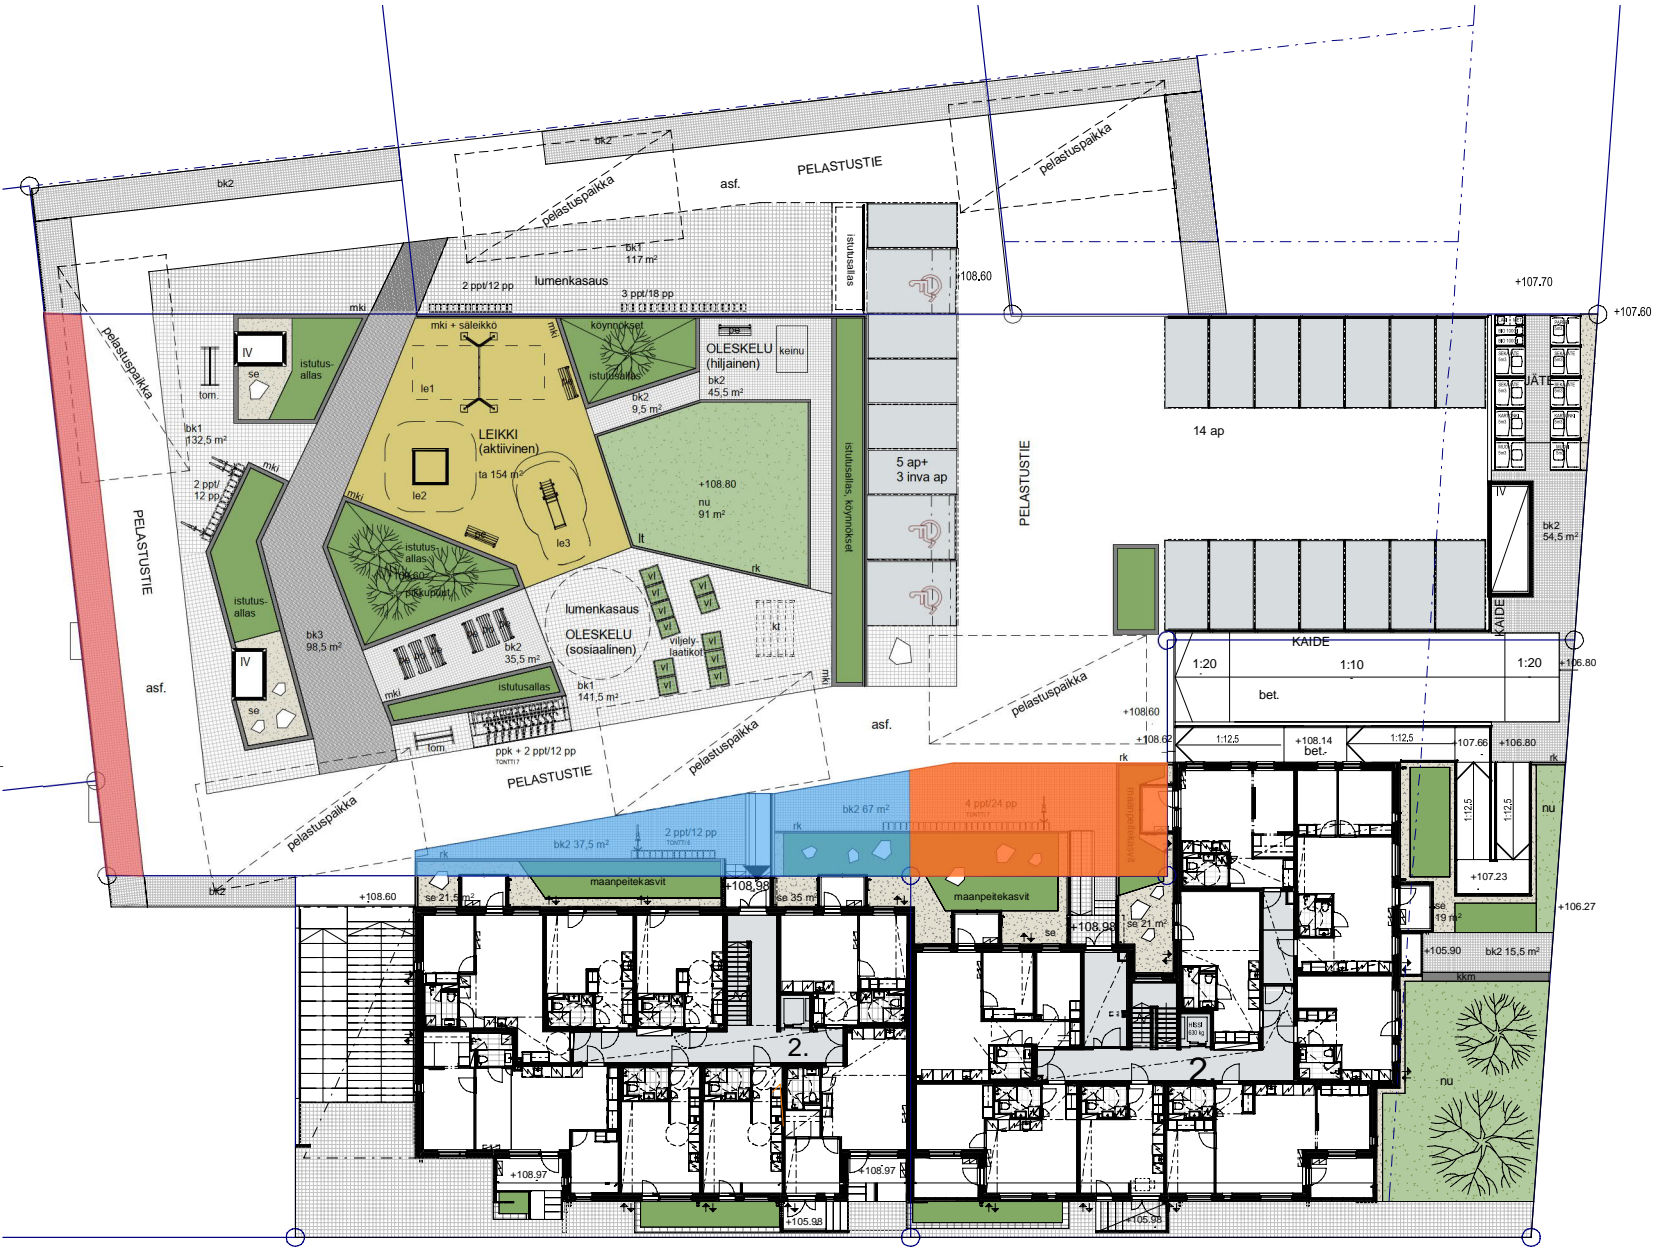

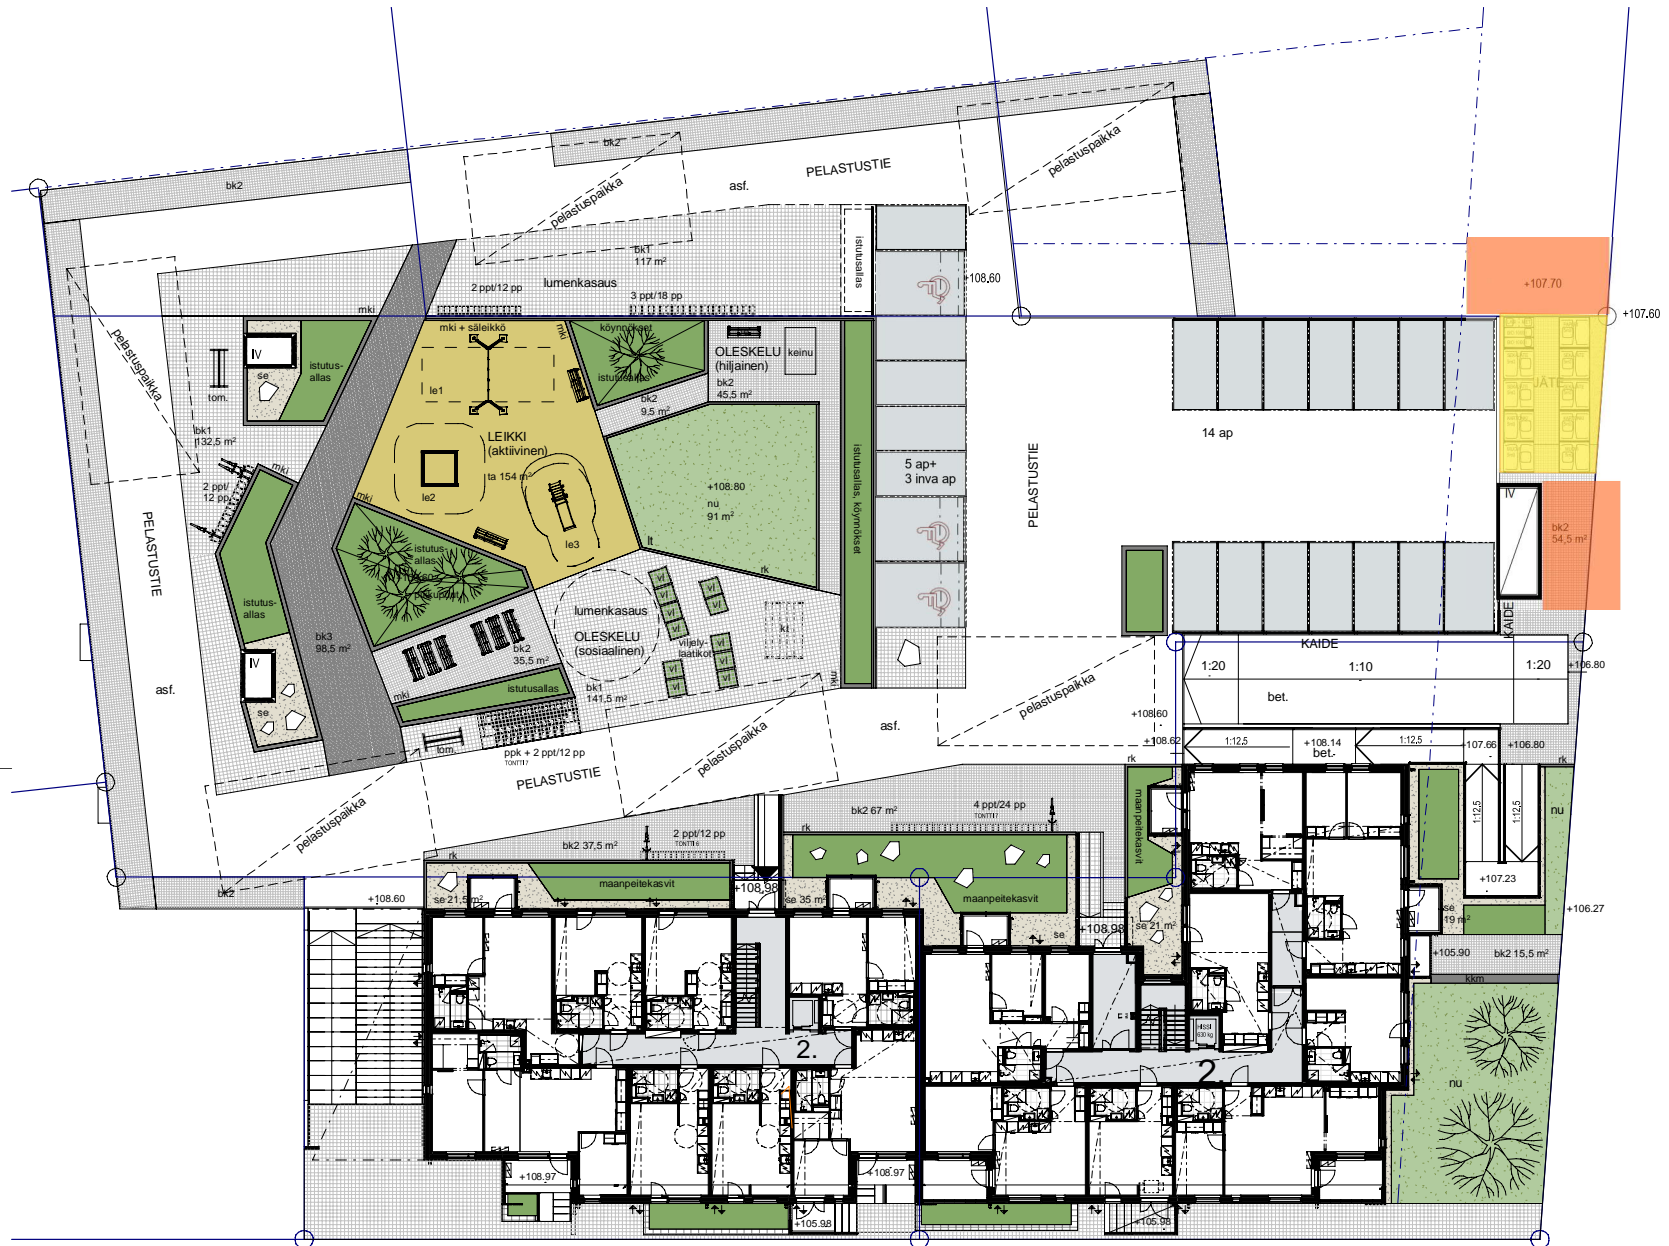

LIITE 8

PELASTUSTIEKAAVIO

OSOITETULLE ALUEELLE EI SAA SIIJOITAA KIINTEITÄ RAKENTEITA TAI VARUSTEITA, JOTKA ESTÄVÄT PALOAUTON KULUN. ALUEELLE EI SAA MYÖSKÄÄN VARASTOIDA LUNTA, PYSÄKÖIDÄ AJONEUVOJA YMS.

