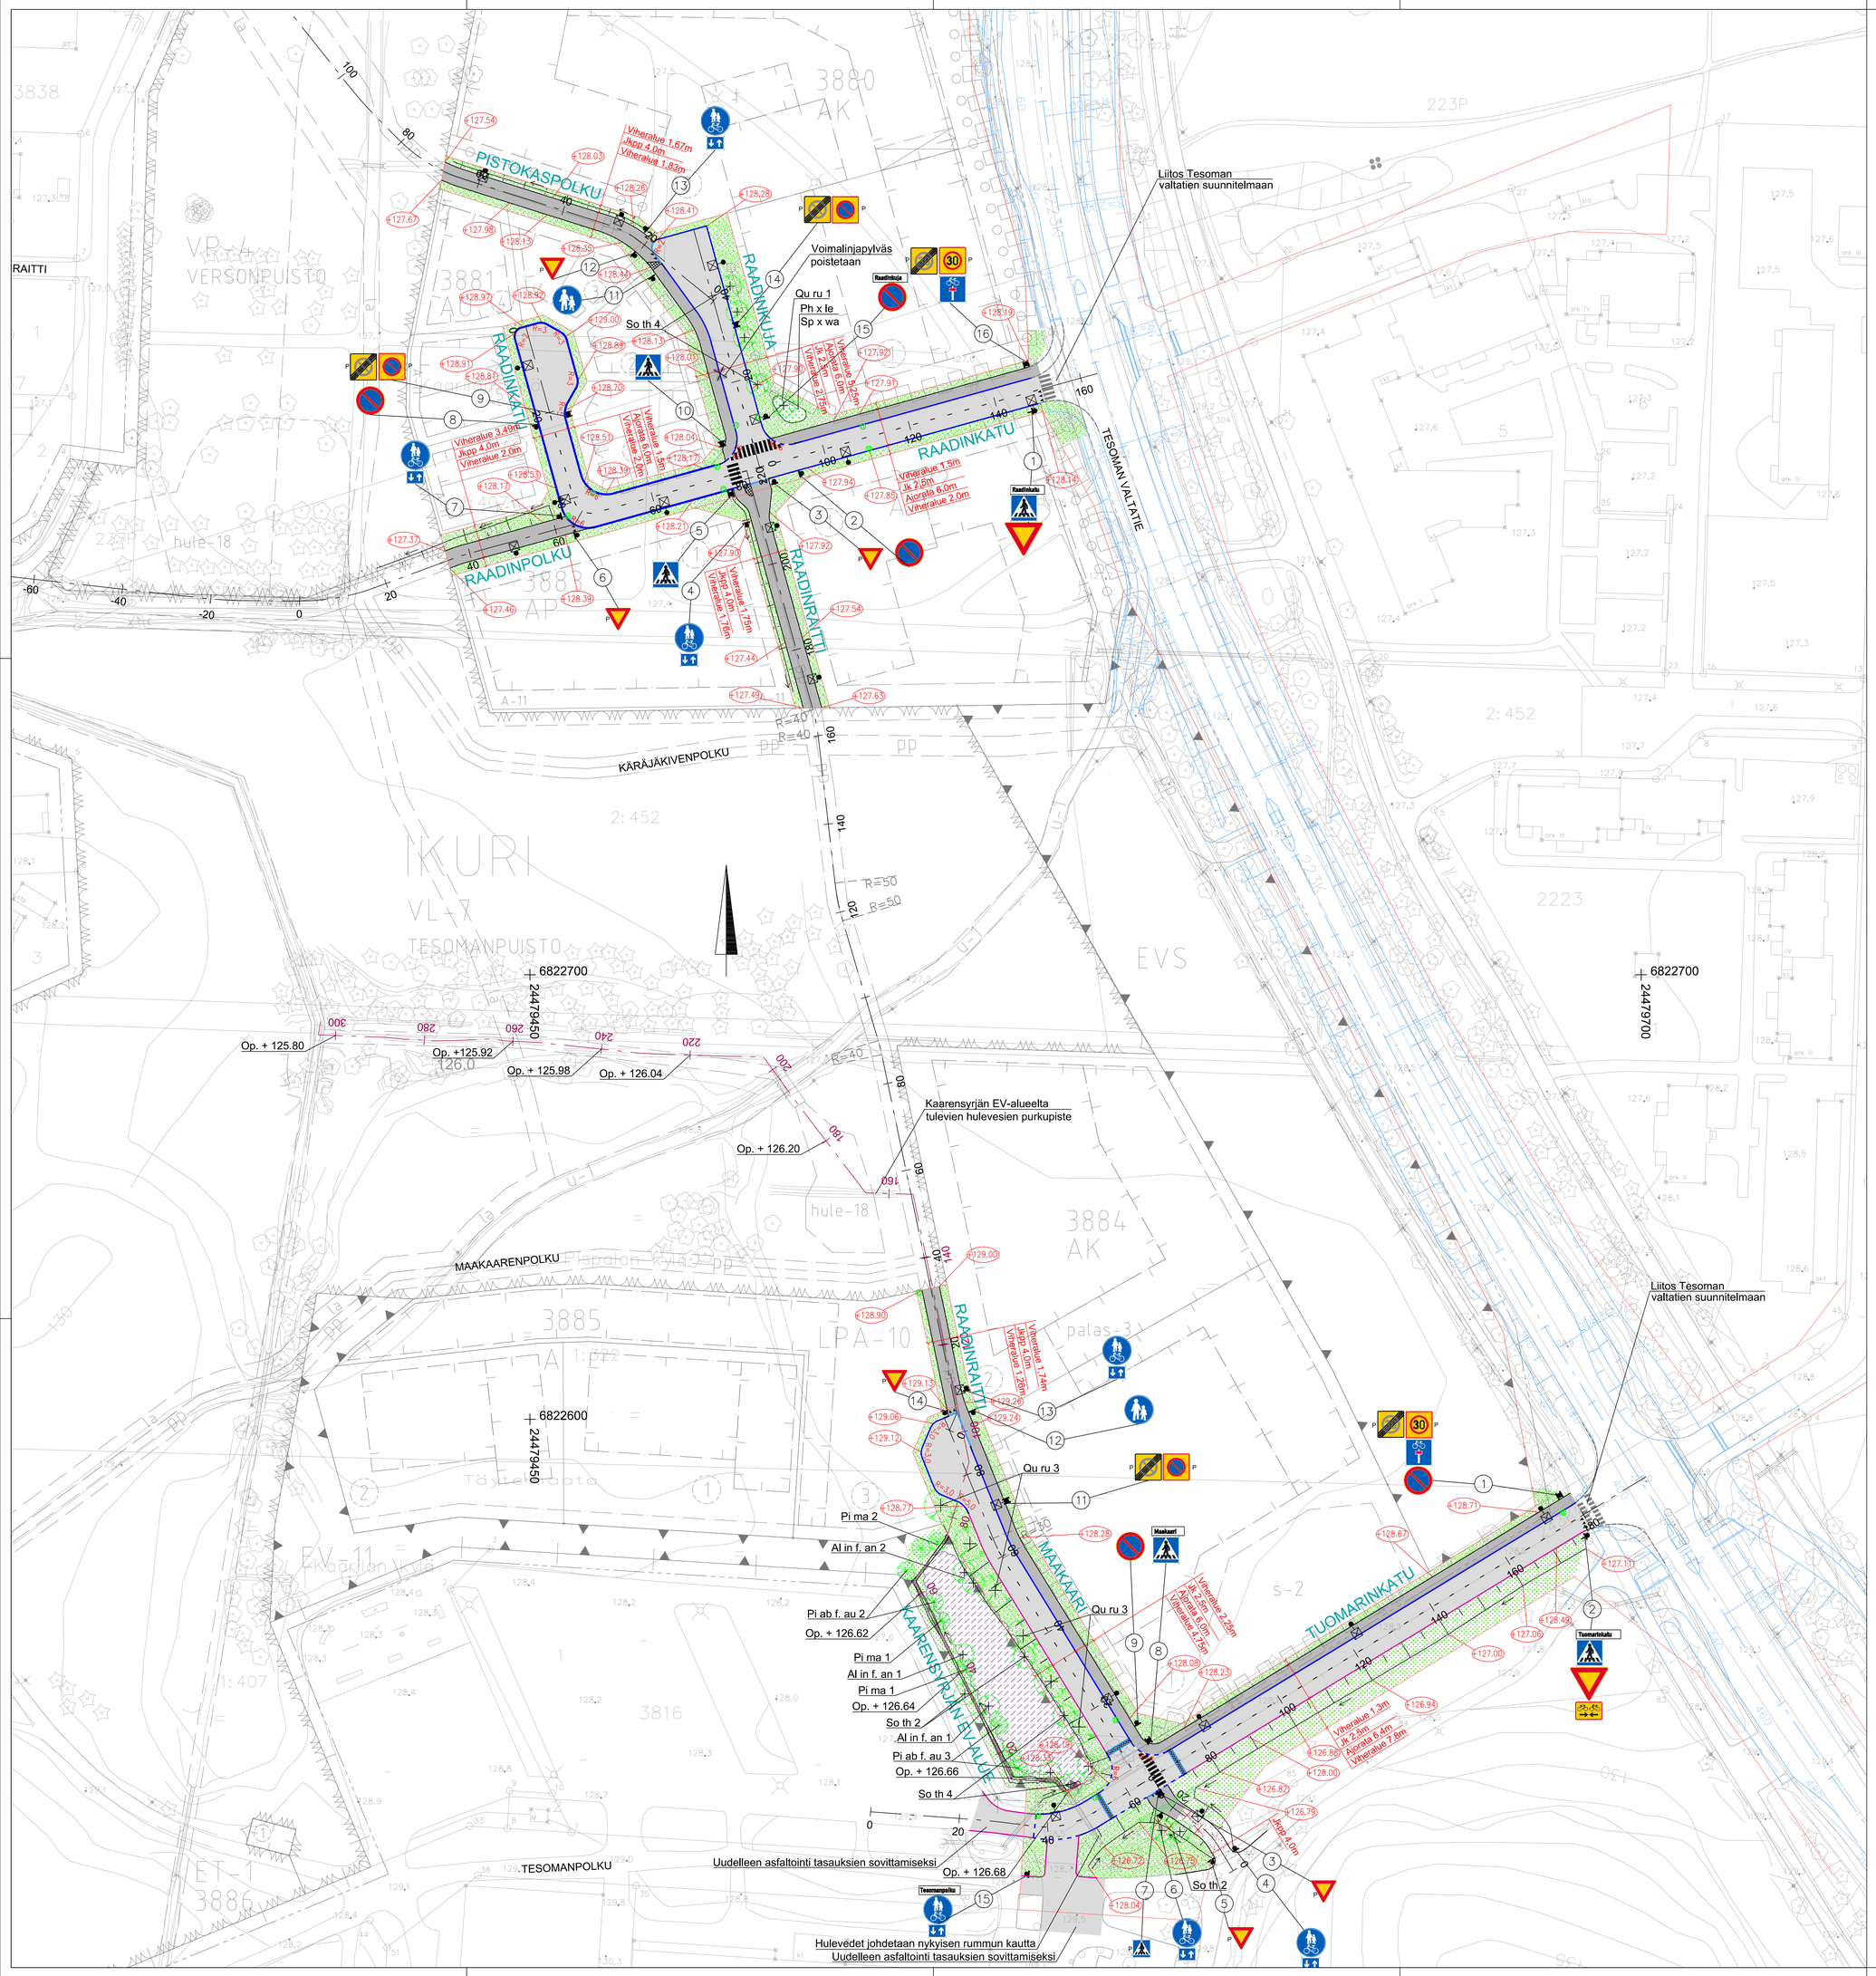

PÄÄLLYSTEMATERIAALIT, MERKINTÖJEN SELITYS:

- ASFALTTIPÄÄLLYSTEINEN AJORATA
- ASFALTTIPÄÄLLYSTEINEN JALKAKÄYTÄVÄ JA PYÖRÄTIE
- NOPPAKIVEYS
- MURSKEPÄÄLLYSTEINEN JALKAKÄYTÄVÄ JA PYÖRÄTIE
- NURMI / NIITTY
- ISTUTETTAVA LEHTIPENSAS
- AJORADAN KOROTUS

RAKENTEET, MERKINTÖJEN SELITYS:

- GRANIITTINEN REUNAKIVI, KORKEUS 10 CM.
- MADALLETTU REUNAKIVI, KORKEUS ENINTÄÄN 3 CM
- TASOON UPOTETTU GRANIITTINEN REUNAKIVI, NÄKYMÄ 0 CM.
- REUNAKIVETÖN REUNALINJA
- JALKAKÄYTÄVÄN TAI PYÖRÄTIEN REUNALINJA (PÄÄLLYSTEEN REUNA)
- KATUALUEEN RAJA
- AVO–OJA
- HULEVESIKAIVO, RITILÄKANSI
- RUMPU
- ISTUTETTAVA PUU
- POISTETTAVA PUU
- SÄILYTETTÄVÄ PUUSTO
- +128.25 KADUN LIKIMÄÄRÄINEN KORKEUSASEMA PÄÄLLYSTEEN REUNASSA TAI REUNA–KIVEN YLÄPINNAN KORKEUSASEMA, JOS PÄÄLLYSTE RAJOITTUU REUNATUKEEN
- LIIKENNEMERKIN JALUSTA
- VALAISIN
- TESOMAN VT:N KATUSUUNNITELMALINJAT

LIIKENTEENOHJAUS, MERKINTÖJEN SELITYS:

P PIENIKOKOINEN LIIKENNEMERKKI

ISTUTUKSET, KASVILUETTELO:

Tunnus	Laji	Koko	Ist. et.	Kpl
Puut				
Al in f.an	Alnus incana f. angustissima, hapsuharmaalleppä	10–12		4
Pi ab f.au	Picea abies f. aurea, kultakuusi	80–100		5
Pi ma	Picea mariana, mustakuusi	80–100		4
So th	Sorbus thuringiaca, taatanpihlaja	10–12		13
Qu ru	Quercus rubra, punatammi	14–16		6
Pensaat				
Ph x le	Philadelpus x lemoinei, pikkujasmike	30–50	0,7	20
Sp x wa	Spiraea x watsonia 'Kruunu', kuninkaanangervo	30–50	0,7	31

Pensaat istutetaan sekaistutuksena.

Istutettavien pensaiden ja puiden alle levitetään 7 cm:n kerros kuorikatetta.

Taso- ja korkeuskoordinaatisto ETRS GK24, N2000.

TAMPEREEN KAUPUNKI
KAUPUNKIYMPÄRISTÖN PALVELUALUE

Kaupunkiympäristön rakennuttaminen ja ylläpito

RAADINKATU	21882
RAADINKUJA	21883
PISTOKASPOLKU	21884
Jalkakäytävä ja pyörätie	
RAADINPOLKU	21885
Jalkakäytävä ja pyörätie	
RAADINRAITTI	21886
Jalkakäytävä ja pyörätie	
VÄLIT: 50 m Raadinkadusta etelään ja 40 m Maakaaresta pohjoiseen	
MAAKAARI	21887
TUOMARINKATU	21888
KAARENSYRJÄN EV–ALUE	21904

IKURI, TESOMAJÄRVI
KATUSUUNNITELMA
PUISTOSUUNNITELMA
Katujärjestelypiirustus 1:500

AFRY ÅF PÖYRY

Piirt.	M.Voipio
Suunn.	K.Palo–Junttila
Tark.	E.Palomäki

Ylän päätös:	
Suunnittelupäällikön päätös: / §	
Muutos	
Tark.	
Hyv.	
Pvm.	5.5.2023
Korvaa piir.n:o	
Ark.n:o	
Piir.n:o	1/21882/1, 1/21883/1, 1/21884/1, 1/21885/1, 1/21886/1, 1/21887/1, 1/21888/1, 18/21904/1