

Toimitus n:o 20180210

TOIMITUSKARTTA

Tampereen kaupungin kunnanosan
Linnainmaa, 37
korttelin n:o 5727 tontit n:ot 1, 2, 3, 4, 5 ja 6

Laatinut tontin lohkomisessa 13.11.2018

Toimitusinsinööri Antti Alarotu

Tontit on merkitty kiinteistörekisteriin 15.11.2018

Kohdekiinteistöt
83703757270001
83703757270002
83703757270003
83703757270004
83703757270005
83703757270006


Kartalla ei ole näytetty maanalaisia johtoja.

RAJAPISTEIDEN JA RAJAMERKKIEN SELITYS

Mittausluokka: 1
Koordinaatisto: EUREF-FIN (ETRS-GK24)
Sijaintitarkkuus: RSK=0.10

piste N:o	koordinaatit X	Y	merkitsemistapa	toimenpide
1	6819746.754	24493958.314	Rakentamaton	Uusi
2	6819724.314	24493973.026	"	"
3	6819717.544	24493999.904	"	"
4	6819712.903	24494018.328	"	"
5	6819698.859	24494074.087	"	"
7	6819660.555	24494064.440	"	"
8	6819626.415	24494051.280	"	"
9	6819641.529	24494000.352	"	"
10	6819646.940	24493982.122	"	"
11	6819662.959	24493928.150	"	"
12	6819690.496	24493935.085	"	"
13	6819708.920	24493939.726	"	"
14	6819739.640	24493947.462	"	"
15	6819700.494	24493973.180	"	"
16	6819691.281	24493970.860	"	"
17	6819682.069	24493968.540	"	"
18	6819685.969	24493991.952	"	"
19	6819688.176	24494012.100	"	"
20	6819686.222	24494019.859	"	"
21	6819677.009	24494017.538	"	"
22	6819667.797	24494015.218	"	"
23	6819669.751	24494007.460	"	"
24	6819670.537	24494043.235	"	"
25	6819666.174	24494042.137	"	"
201	6819706.438	24494043.998	"	"
202	6819680.724	24494069.519	"	"
203	6819661.484	24494060.754	"	"
204	6819651.235	24494002.797	"	"
205	6819656.646	24493984.566	"	"
206	6819672.665	24493930.595	"	"
207	6819717.312	24494000.827"	"	"
5, 6, 202, 203, 204, 205				Poistettu

TONTIN ASEMAKAAVA N:o 8559 14.8.2017
TONTTIJAKO N:o 9095 26.10.2018

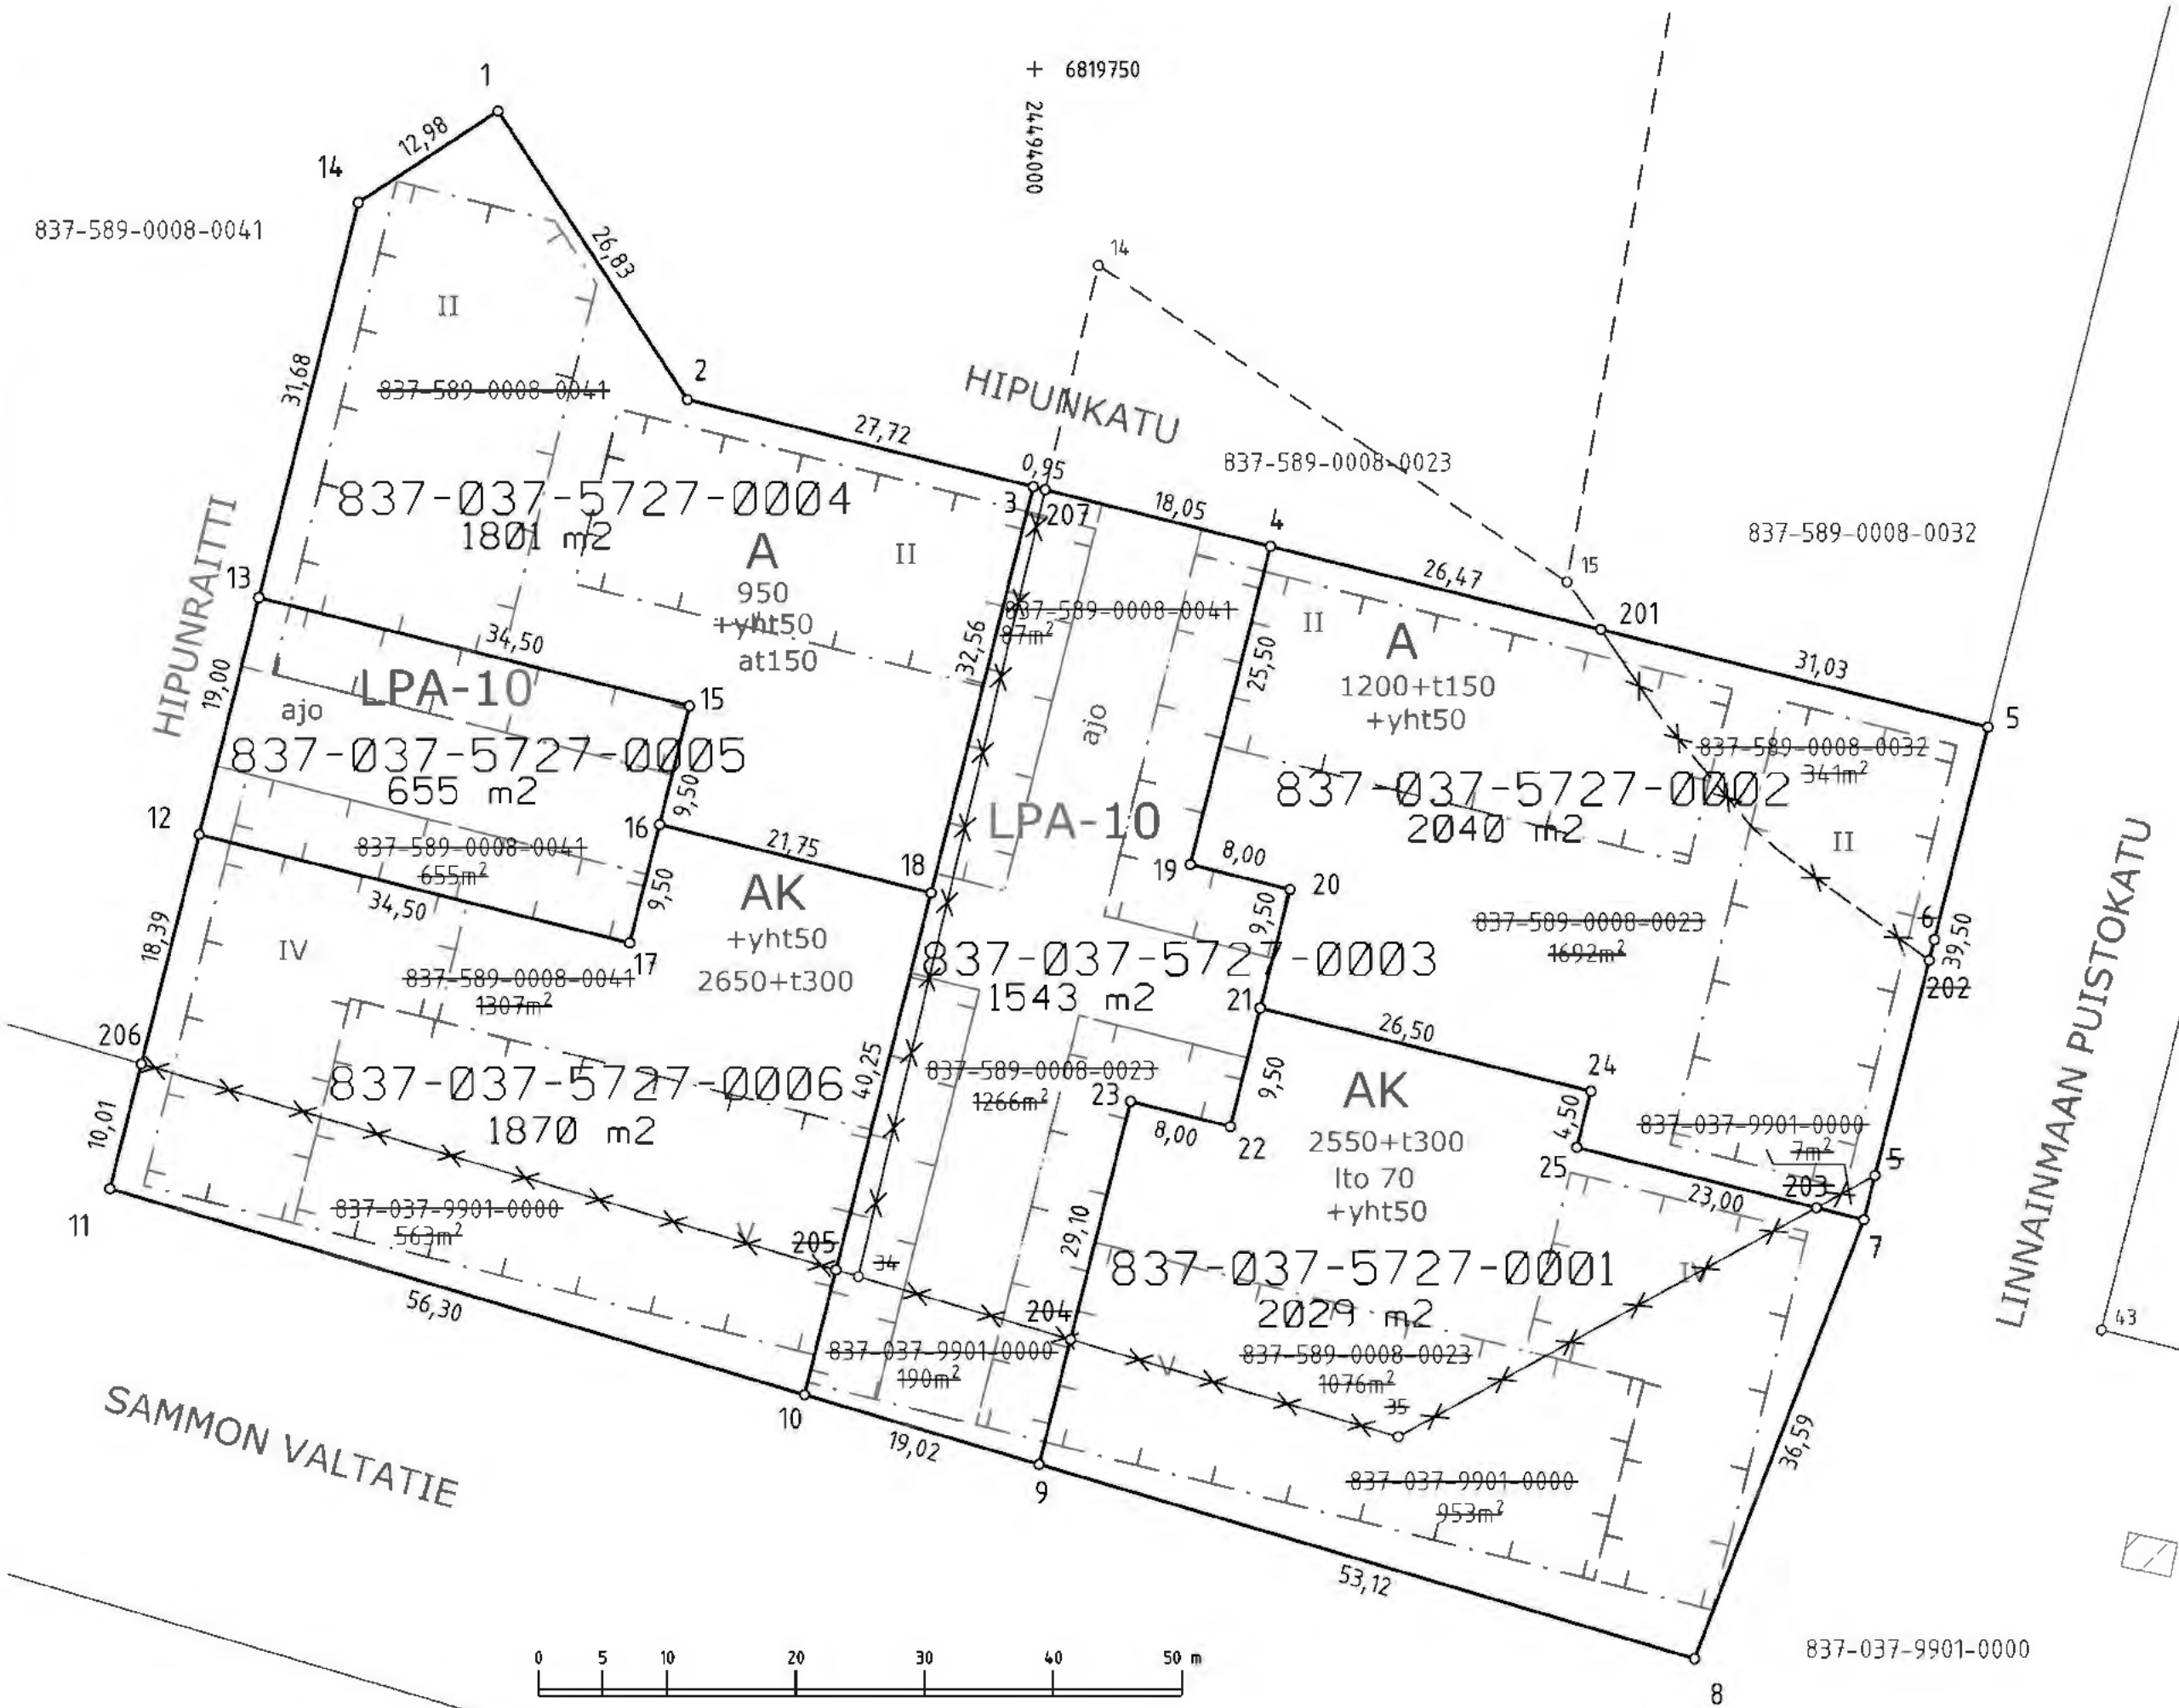

TONTTIEN MUODOSTUMINEN

Kiinteistötunnus	Yht m2	Osa m2	Muodostajayksikkö
837-37-5727-1	2029	1076 953	837-589-8-23 Vestonpelto 837-37-9901-0 Linnainmaan kadut
837-37-5727-2	2040	1692 7 341	837-589-8-23 Vestonpelto 837-37-9901-0 Linnainmaan kadut 837-589-8-32 Kettula
837-37-5727-3	1543	87 190 1266	837-589-8-41 Finni 837-37-9901-0 Linnainmaan kadut 837-589-8-23 Vestonpelto
837-37-5727-4	1801	1801	837-589-8-41 Finni
837-37-5727-5	655	655	837-589-8-41 Finni
837-37-5727-6	1870	1307 563	837-589-8-41 Finni 837-37-9901-0 Linnainmaan kadut

Hanke N:o 180977
MH