



PÖLKYLÄNNIEMEN JA SANTALAHDEN SUOJAVIHERALUEEN YLEISSUUNNITELMALUONNOS 1:1000

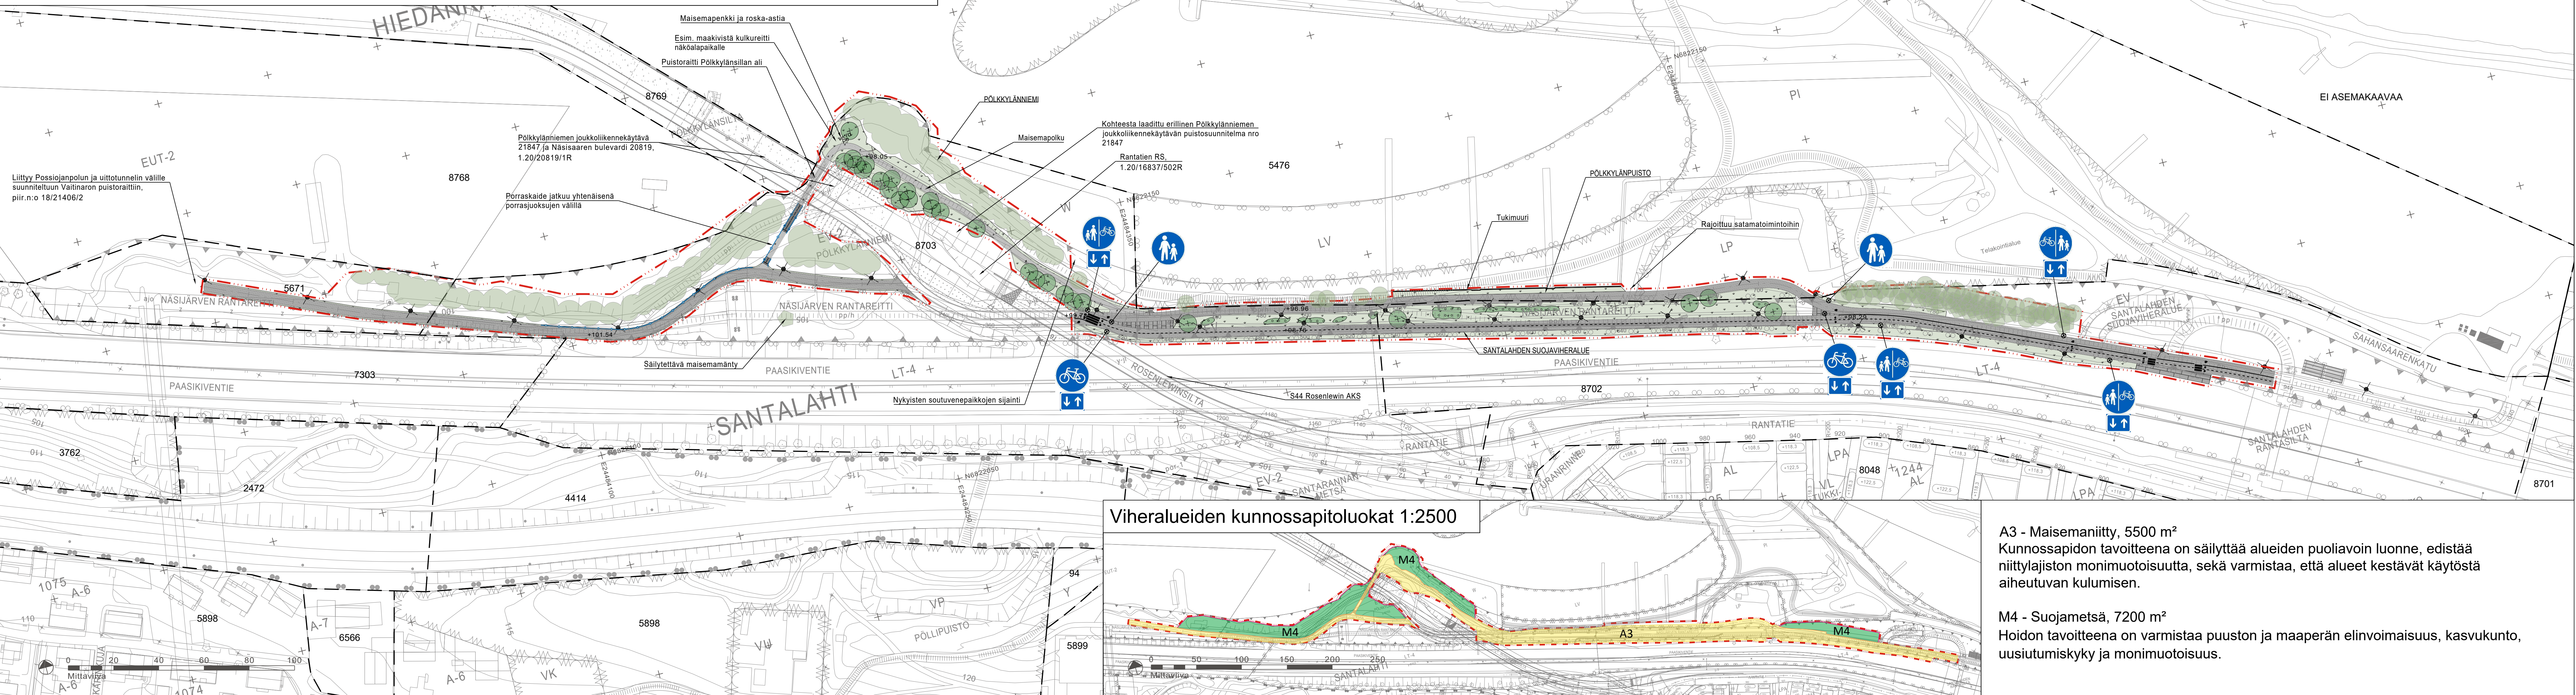

- MERKINTÖJEN SELITYS:**
- kaava-alueen raja
 - - - suunnittelualueen raja
 - säilytettävä ja hoidettava rantapuusto
 - istutettava lehtipuu
 - oleva lehtipuu
 - oleva havupuu
 - asfaltti
 - kitvituhka
 - sora
 - betonikiveys
 - niitty
 - lehtipensaat
 - oleva valaisin
 - uusi valaisin /penkki
 - /roska-astia /tukimuuri /porras
 - uusi korkopiste
 - uusi aita/kaide

Viheralueiden kunnossapitoluokat 1:2500

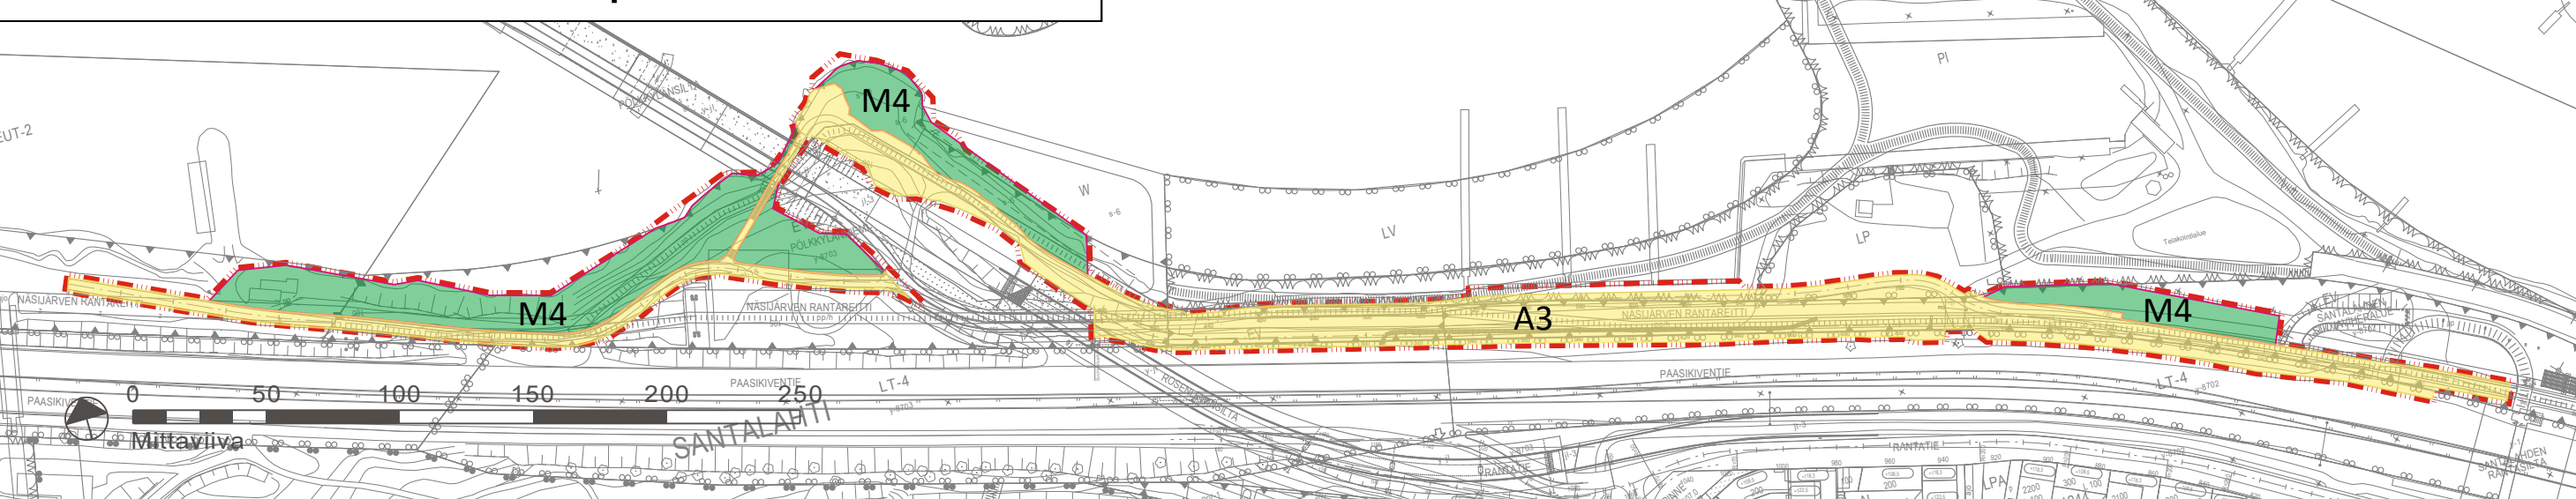

A3 - Maisemaniitty, 5500 m²
Kunnossapidon tavoitteena on säilyttää alueiden puoliavoin luonne, edistää niittylajiston monimuotoisuutta, sekä varmistaa, että alueet kestävät käytöstä aiheutuvan kulumisen.

M4 - Suojametsä, 7200 m²
Hoidon tavoitteena on varmistaa puuston ja maaperän elinvoimaisuus, kasvukunto, uusiutumiskyky ja monimuotoisuus.


JKPP Nykyisen työmaatien päällystys ja muotoilu
PLV 0-320

SUUNNITELMASELOSTUS


Suunnitelma sisältää jalankulku- ja pyöräilyreittien muutokset Paasikiventien suuntaisella osuudella Santalahden venesataman ja Uittotunnelin välillä. Pölkylänniemen ja Santalahden viher- ja virkistysreitistö parantaa järvien rannoilla kulkevia yhteyksiä Keskustan strategisen osayleiskaavan yk048 ja Kantakaupungin vaiheyleiskaavan mukaisesti. Rantareitistön kehittäminen kokonaisuudessaan on myös osa Tampereen Viiden tähden keskusta -kehitysohjelmaa.

Venelaiturien kohdalla paaluvälillä 400-740 pyöräilijöiden ja jalankulkijoiden reitit erkanevat toisistaan. Suora, pyöräilylle tarkoitettu reitti sijoittuu ylätasolle Paasikiventien varteen ja jalankulkureitti sijoittuu tätä hieman alemmalle tasolle, lähelle rantaviivaa. Reittien välissä on niittypintainen luiska, johon istutetaan puustoa ja puumaisia pensaita. Istutuksissa huomioidaan maanlainen putkiverkosto. Avoimeksi jääville alueille kylvetään niittykasvillisuutta. Ranta-alueen nykyiselle puustolle tehdään metsikön uudistumista edistäviä kevyitä hoitotoimia. Soutuvenepaikkojen sijainti ja määrä tarkistetaan ranta- ja puusto-olosuhteiden mukaiseksi.


Pölkylänniemen ympäri on suunniteltu raitiotiesillan luiskan ja säilytettävän rantapuuston väliin sijoittuva murskepintainen rantapolku. Niemen kärjessä on paikka maisemapenkillä. Rantapolku ja sen varrella olevat portaat eivät ole talvikunnossapidettavia.

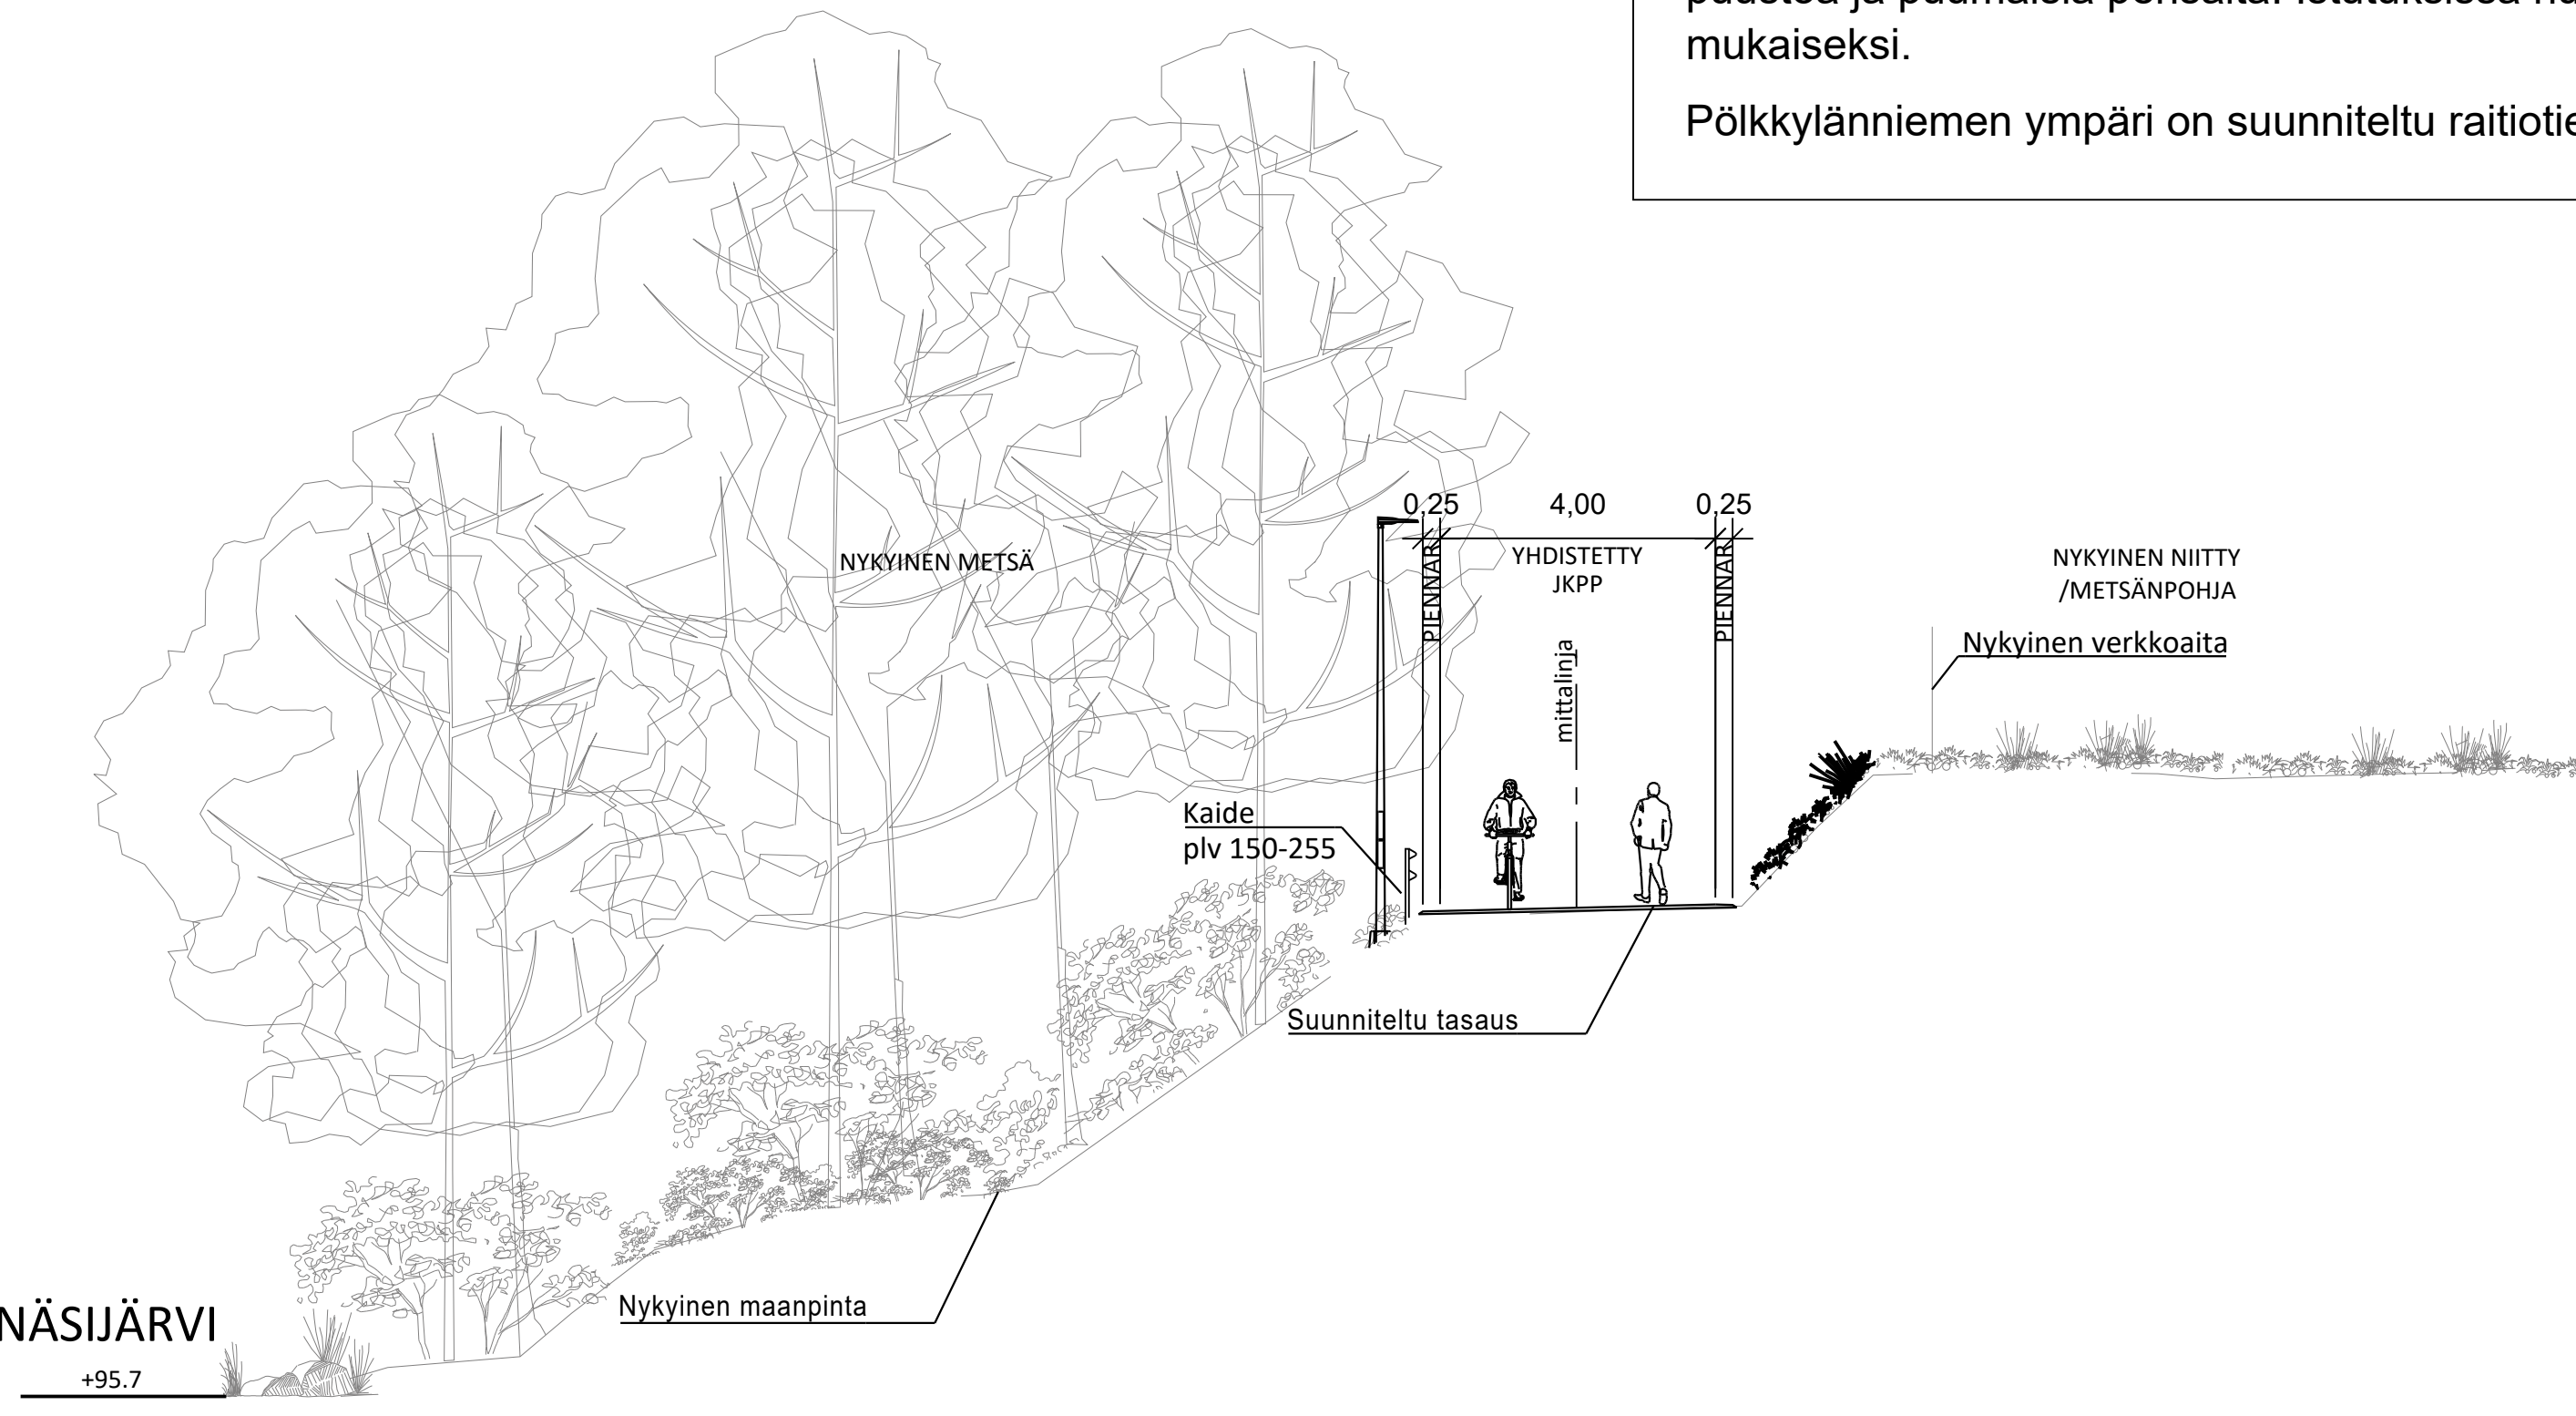

JK nykyisen työmaatien päällystys ja muotoilu + Uusi PP
PLV 445-640

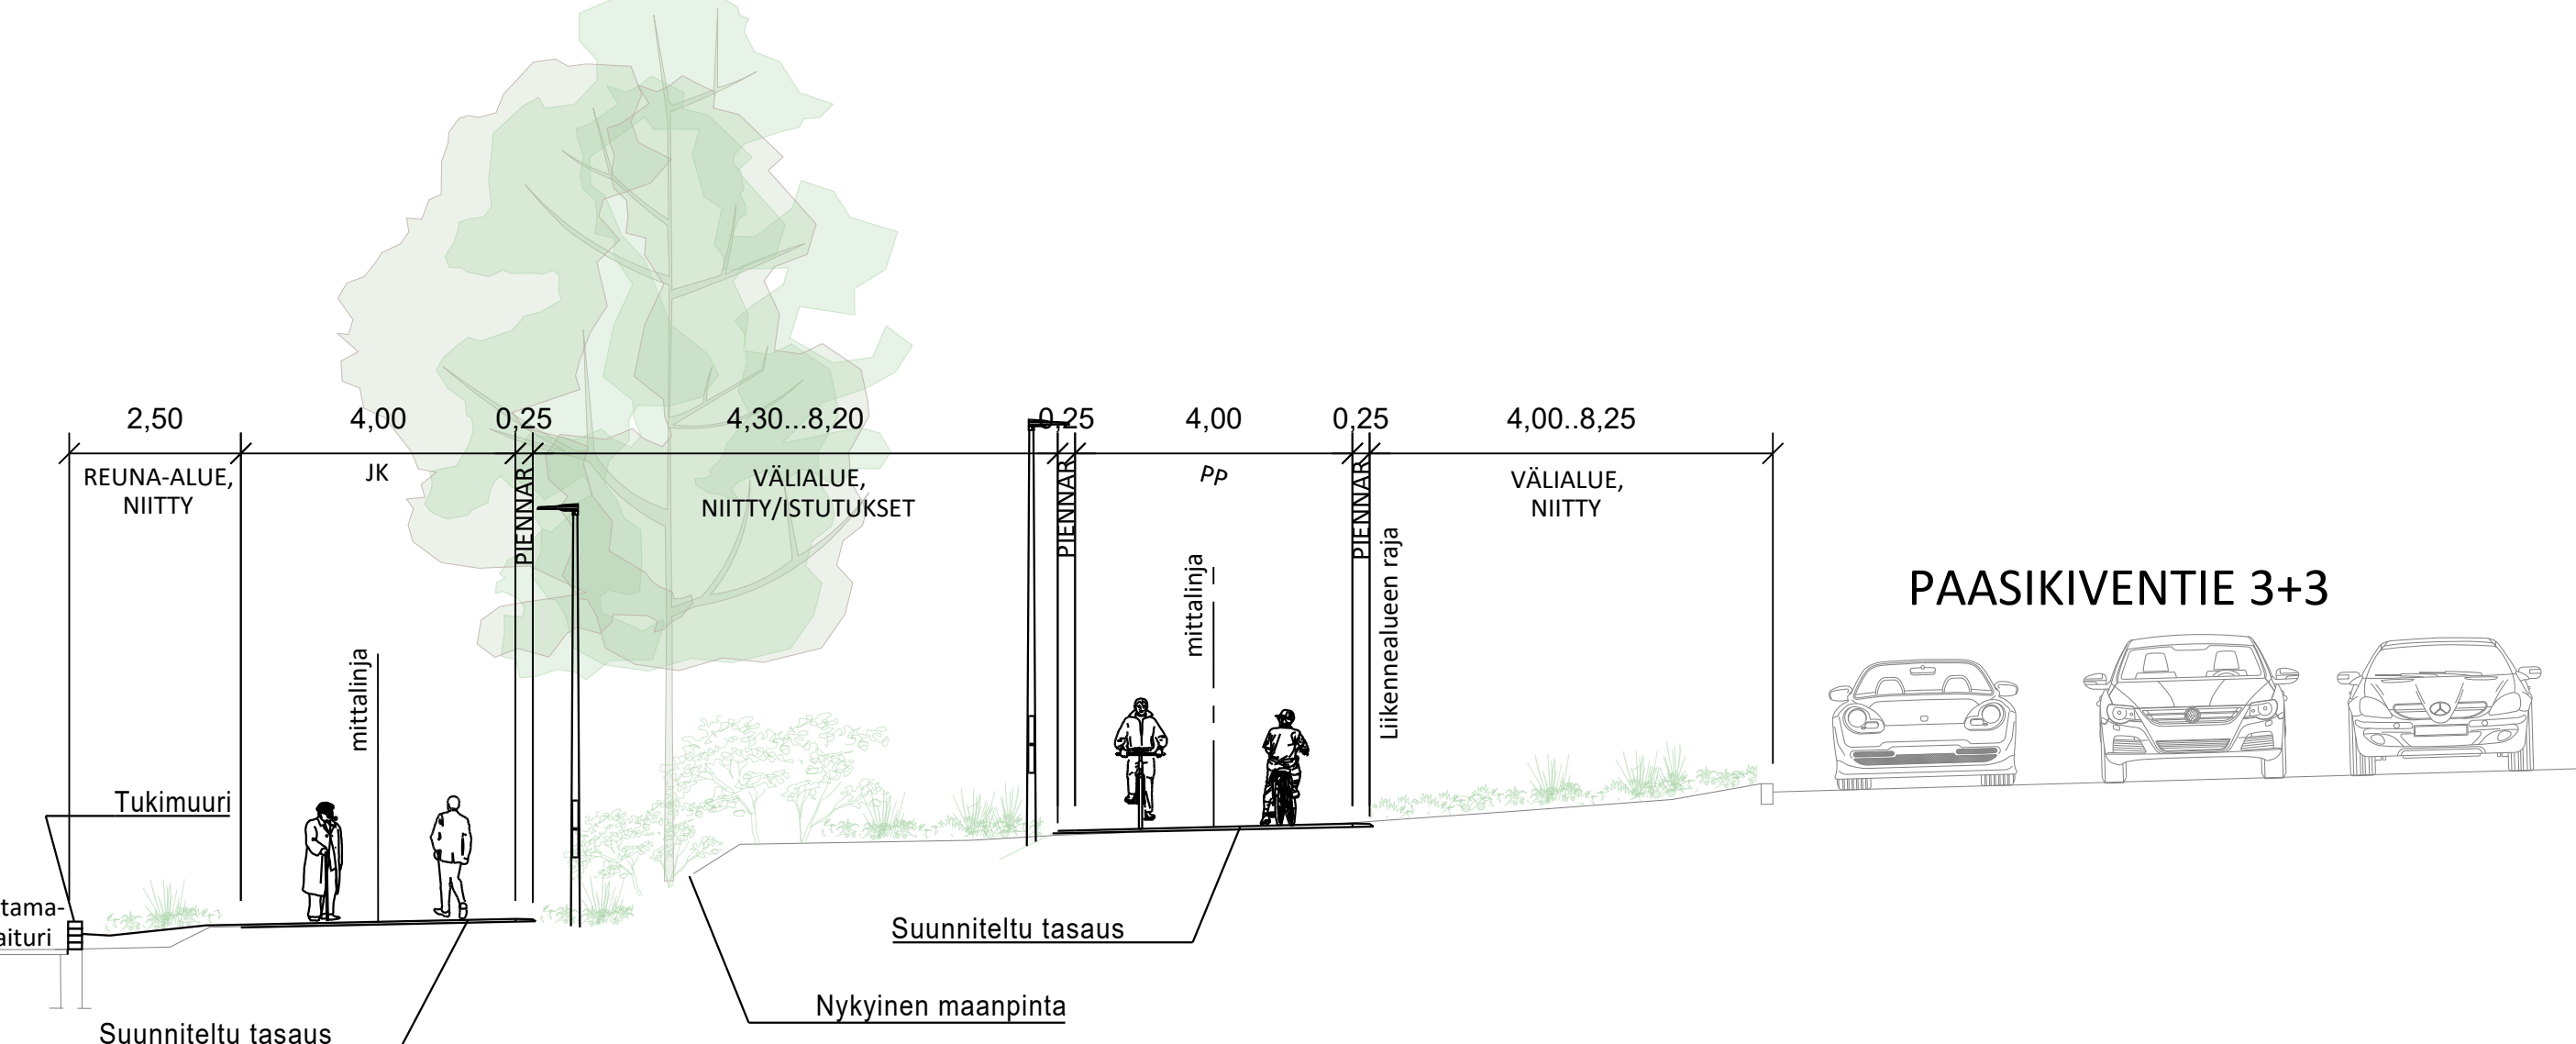

740-933

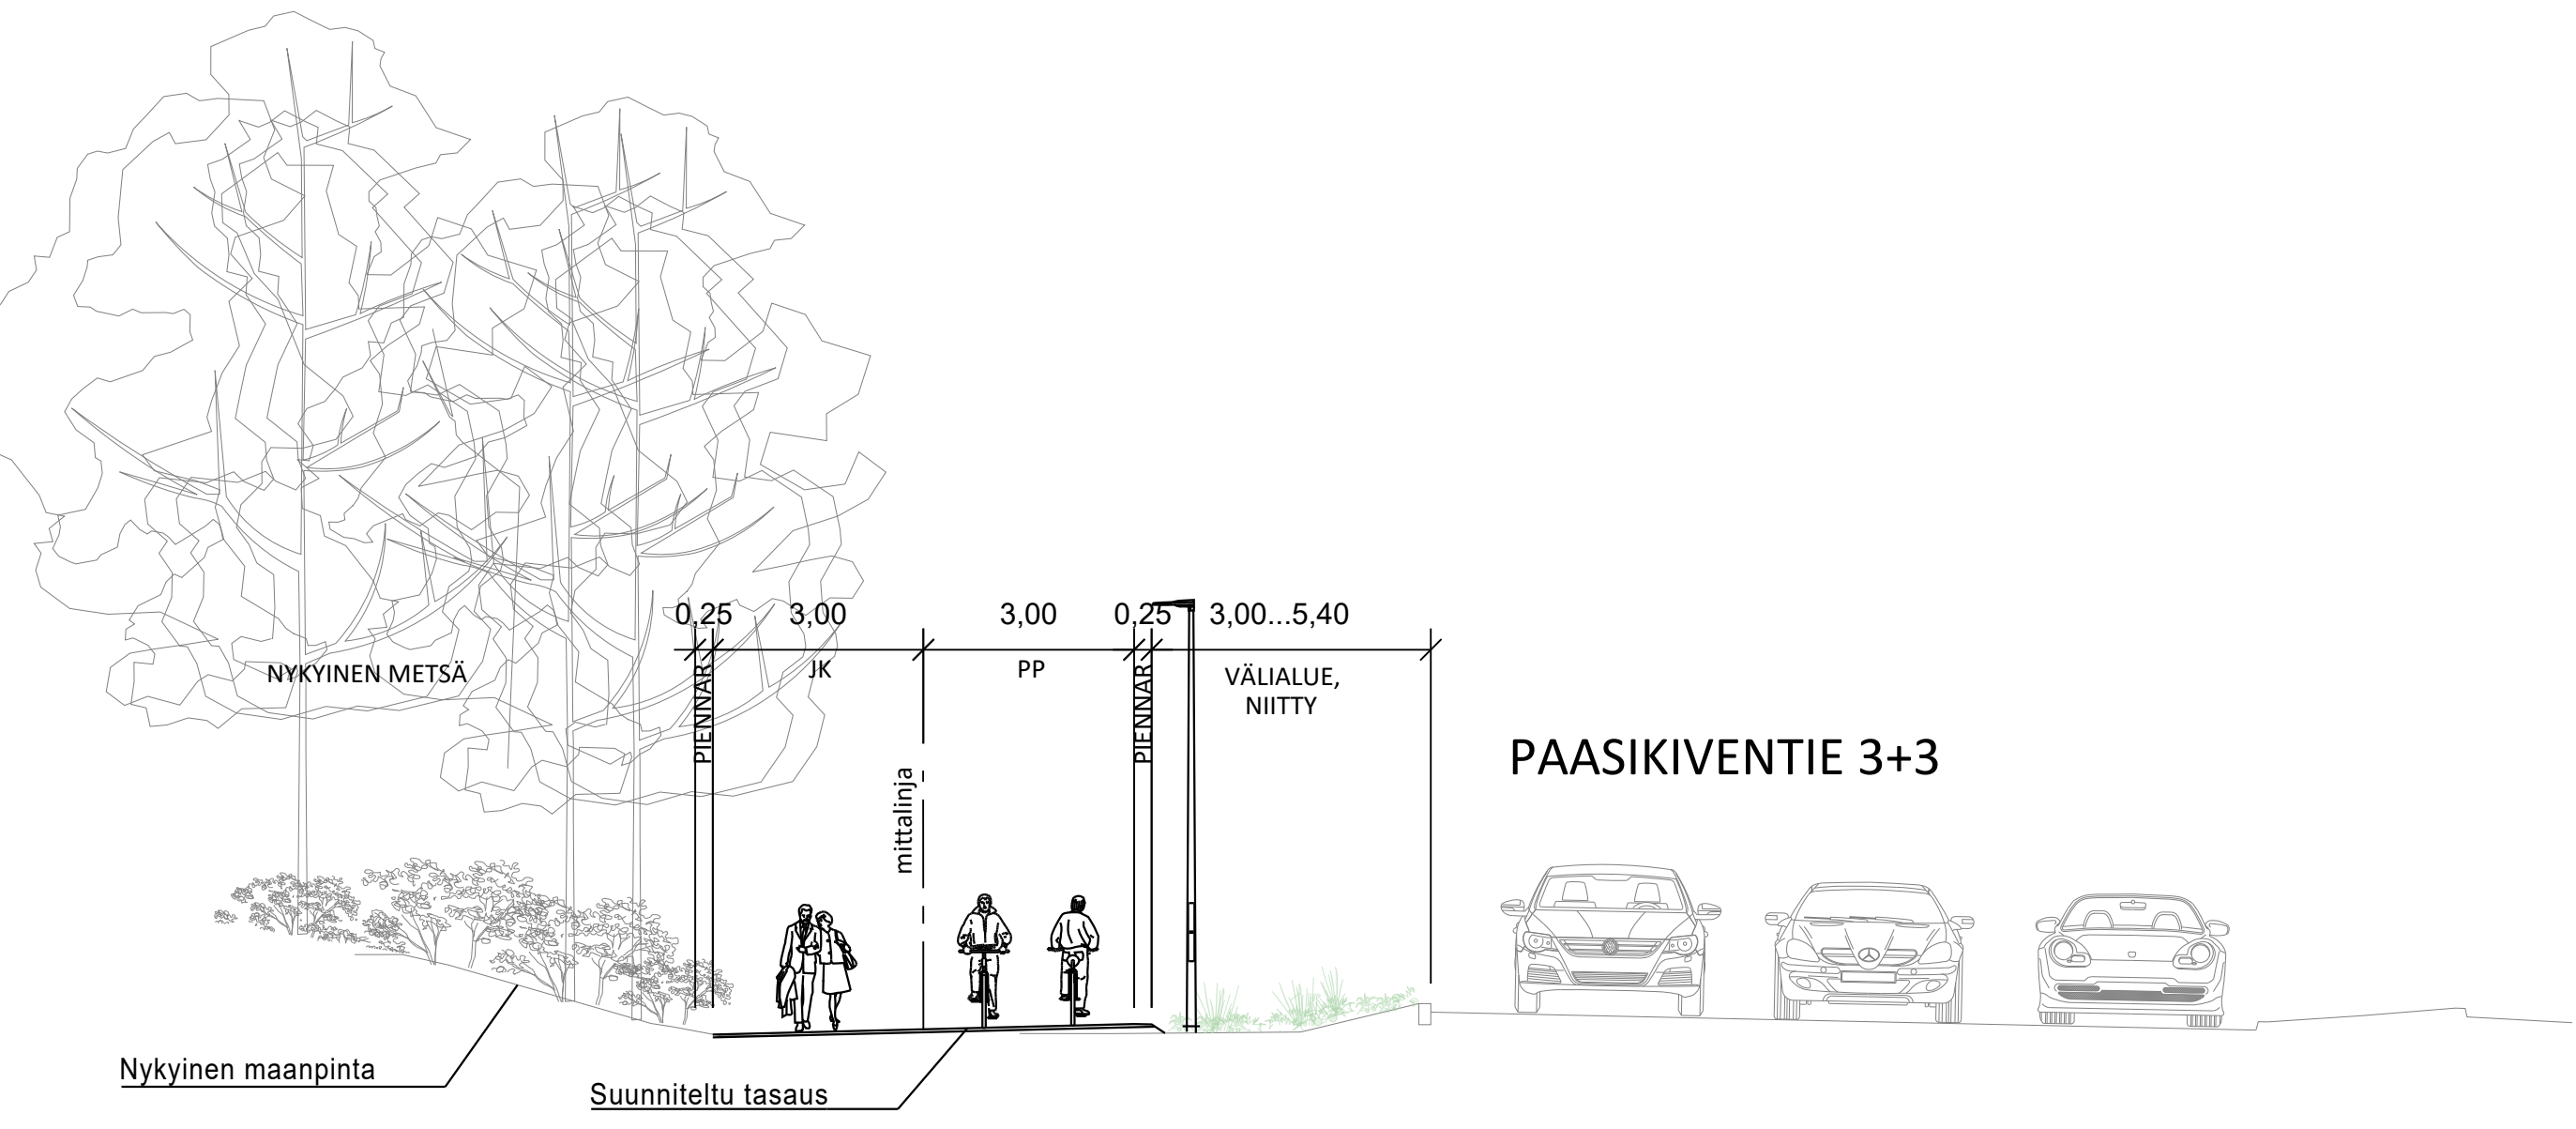

Sijaintikartta

**Palautteet luonnoksesta 8.10.2023
mennessä osoitteella:**

TAMPEREEN KAUPUNKI
KIRJAAMO
PL 487, 33101 TAMPERE
KÄYNTIOSOITE: Frencckellinaukio 2B

TAI SÄHKÖPOSTILLA: kirjaamo@tampere.fi
Palautteeseen suunnitelman diaarinumero:
TRE:4428/10.03.04/2023