


KATUSUUNNITELMA

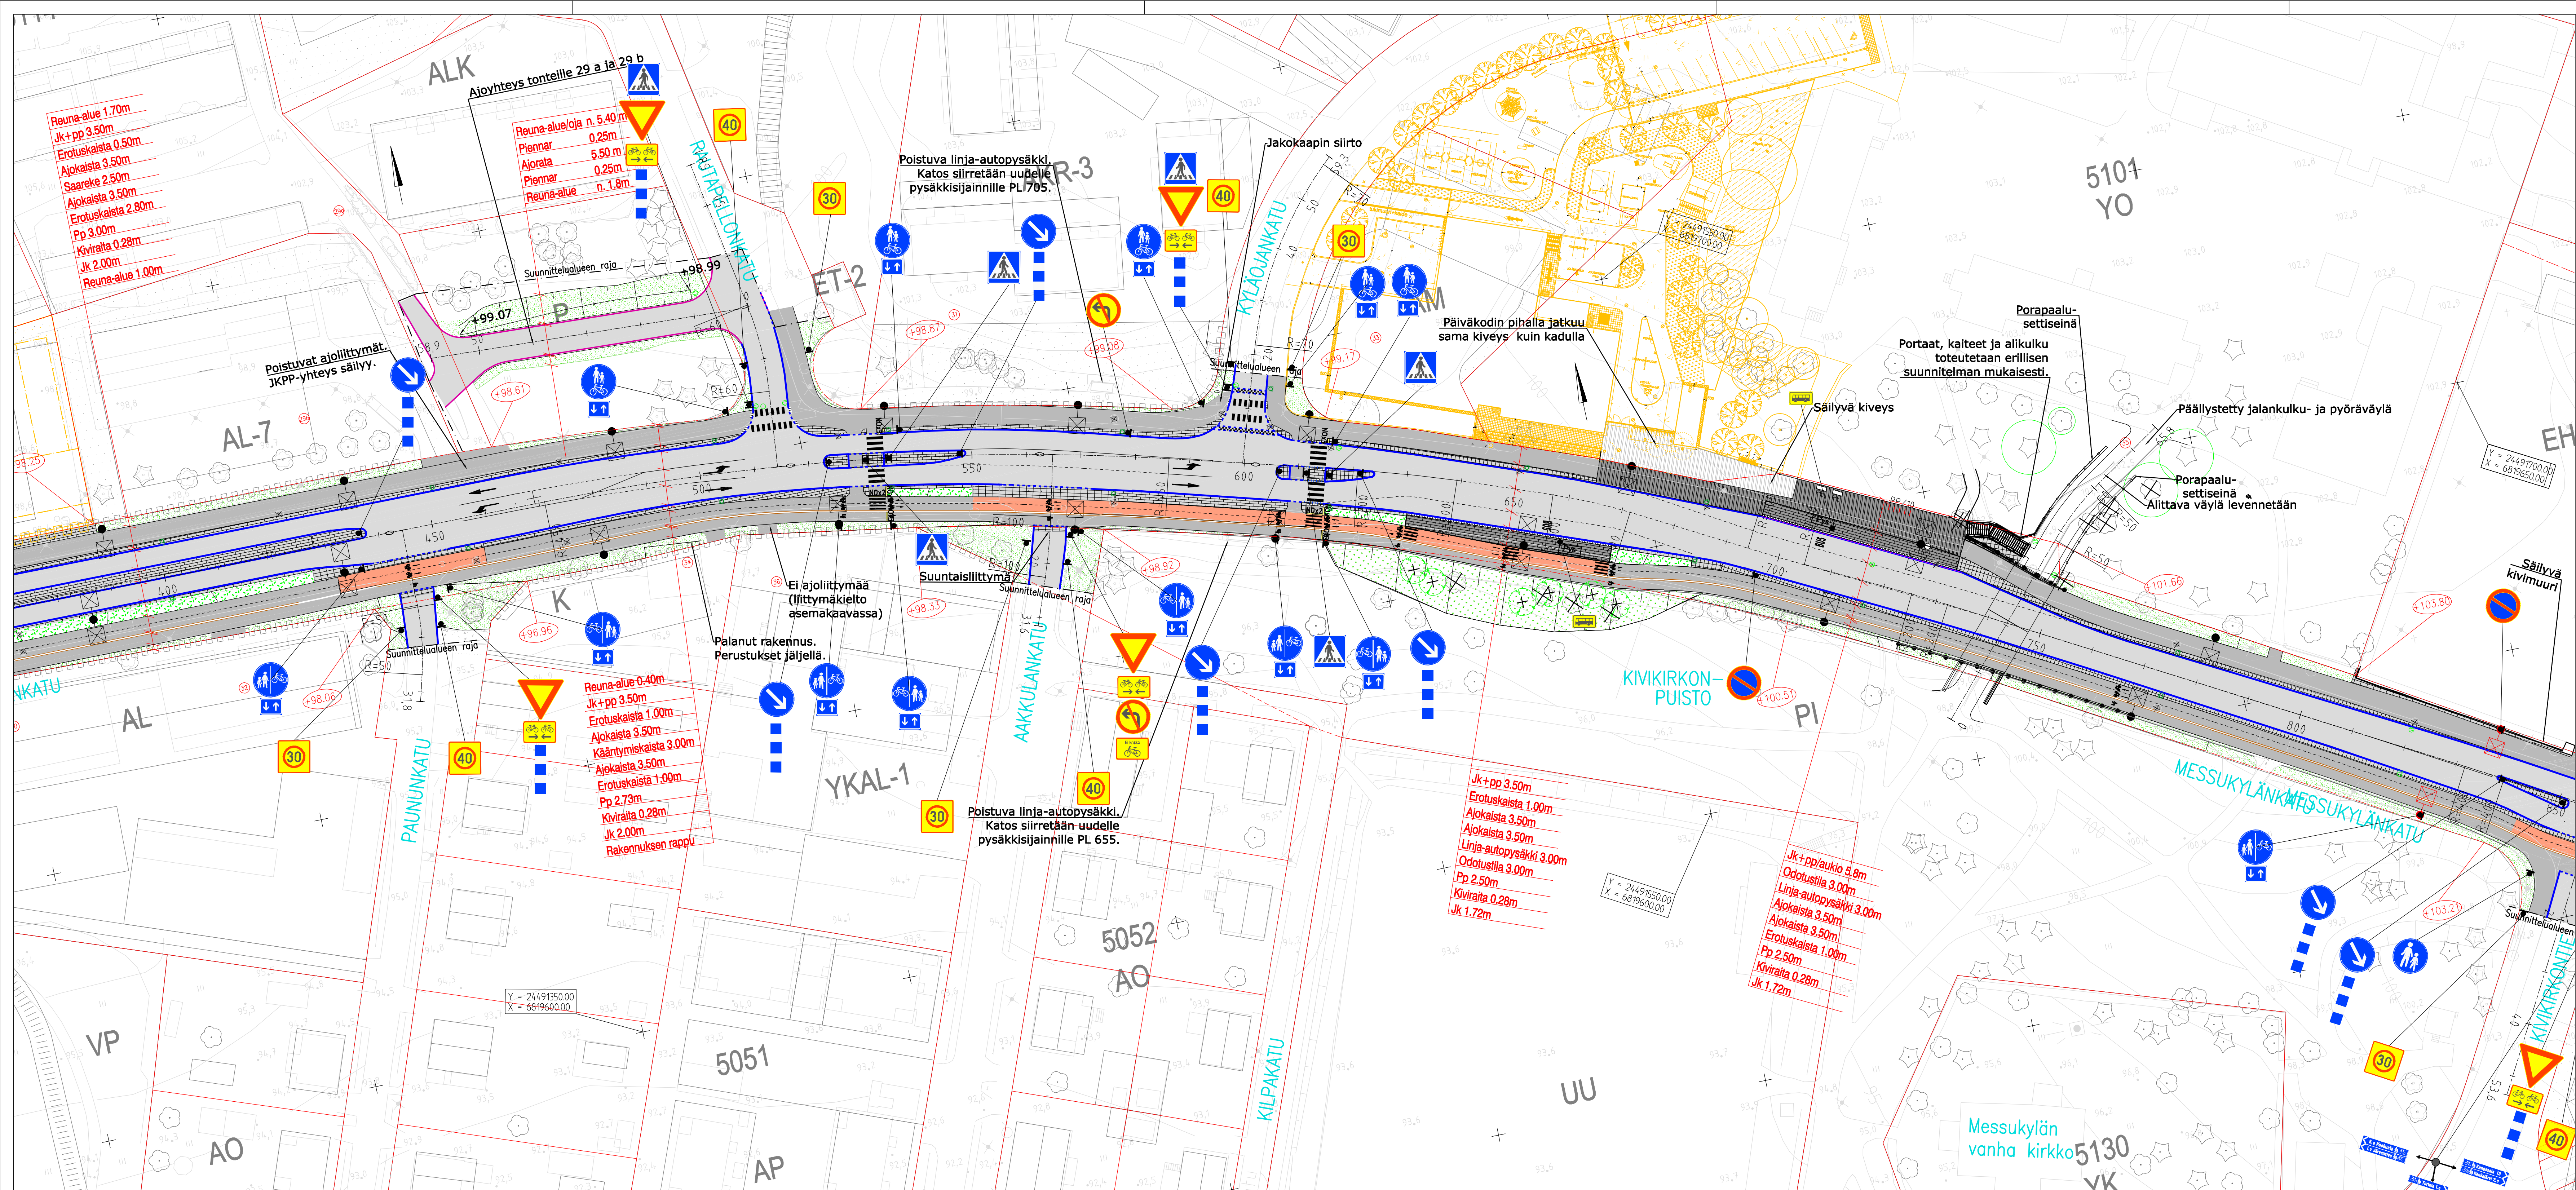

MERKINTÖJEN SELITYS:

- ASFALTIIPÄÄLLYSTEINEN AJORATA
- ASFALTIIPÄÄLLYSTEINEN PYÖRÄTIE TAI JALKAKÄYTTÄVÄ, HARMAA
- ASFALTIIPÄÄLLYSTEINEN PYÖRÄTIE, PUNAINEN
- BETONIKIVI 278x138x80, HARMAA, TIILILADONTA
- VAROITAVA KAHTEN SUUNTAAN URATTU BETONILAATTA, VALKOINEN, 278x278x80
- BETONIKIVI 138x138x80, VALKOINEN, RUUTULADONTA
- BETONIKIVI 278/138x138x80, MUSTA, TIILILADONTA
- BETONIKIVI, RAITALADONTA
- NOPPAKIVEYS, HARMAA GRANIITINOPPAKIVI 90x90x90 MM
- MATALA PENSASISTUTUS
- NURMIKKO R3
- NIITY
- MURSKEPINTA
- MESSUKYLÄN PÄIVÄKODIN RAKENUSSUUNNITELMA

MERKINTÖJEN SELITYS:

- REUNAKIVI, GRANIITIREUNAKIVI (S170), HARMAA, KORKEUS 12 CM
- MADALLETU REUNAKIVI, KORKEUS 3 CM AJOLIIYMISSÄ JA SAAREKKEILLA YLIATKETTUN JALANKULKU- JA PYÖRÄVÄYLIIEN KOHDALLA ASENNETAAN VIISTOON 0-3 CM. PYÖRÄVÄYLIIÄ KORKO 0 CM. REUNAKIVILINJAN KORKEUSEROT TASOITETAAN N.METRIN MATKALLA ALASLASKUJEN PÄISSÄ
- LUISKAREUNAKIVI, GRANIITIREUNAKIVI SUOJATELLÄ TAKAREUNAN KORKEUS 4 CM, ETUREUNAN 0 CM KATULIIYMISSÄ TAKAREUNAN KORKEUS 6 CM, ETUREUNAN 2 CM
- REUNAKIVETÖN KADUN REUNA
- EROTUSKAISTA, KAHDEN KIVEN LEVYINEN BETONIKIVIRAITA, LEVEYS 0,28 M (BETONIKIVI 278 X 138 X 80 MM)
- KAHDEN/KOLMEN KIVEN NOPPAKIVIRAITA, HARMAA, LEVEYS 0,20... 0,30 M (GRANIITINOPPAKIVI 90 X 90 X 90 (+/- 15)MM)
- BUSSIPYSÄKIKATOS. SÄILYTETÄÄN NYKYINEN KATOS
- UUSI SADEVESIKAIVO Ø 800 B KITAKANSISTOLLA
- UUSI SADEVESIKAIVO LIIKENNEALUEILLA SEKÄ MULLIA ALUEILLA 40 TN KELLUVALLA RITILÄKANSISTOLLA.
- NYKYINEN/POISTETTAVA HULEVESIKAIVO
- NYKYINEN/POISTETTAVA VALAISINPILVÄS
- VALAISIN, METALLIPILVÄS
- ISTUTETTAVA KATUPUU KASVUALUSTAN VAHVUUS 1000 MM
- NYKYINEN LEHTI-/HAVUPIUU
- POISTETTAVA LEHTI-/HAVUPIUU
- KATUOSIOTE
- SUUNNITELTU KAIDE: ALIKULUN KOHDALLA MAALATTU SILLANKAIDE, LINJA-AUTOPYSÄKILLÄ AVOIN MAALATTU KAIDE
- AJOYHTEYS
- KATUALUEEN RAJA

Messukylänkadun keskisaarekkeiden ja pohjoisreunan erotuskaistan liikennemerkit toteutetaan irrotettavina 7x7 -erikoiskuljetusreitit vuoksi.

Tässä suunnitelmassa on käytetty ETRS-GK24/N2000 taso- ja korkeuskoordinaatistoa

Tampereen kaupunki		Kaupunkiympäristön kehittäminen	
MESSUKYLÄNKATU VÄLI: VUOHENHIEKANKATU - RISTINARKUNTIE	21628	Yllön päätös:	
MESSUKYLÄ KATUSUUNNITELMA KATUJÄRJESTELYPIIRUSTUS 1:500 VÄLI: 60 m PAUNUNKADUSTA LÄNTEEN - KIVIKIRKONTIE		Suunnittelupäällikön päätös:	§
		Muutos	
		Tark.	
		Hyv.	
		Pvm.	8.11.2023
		Korvaa piir.n:o	
		Ark.n:o	
WSP Finland Oy	Piirt. S. Lehtinen/T. Cojanus Suunn. S. Lehtinen/T. Cojanus Tark. M. Turja-Mäkinen	Piir.n:o	1/21628/2