

Toimitus N:o Tm1544

TONTTIKARTTA

Tampereen kaupungin kunnanosan Kämmenniemi, 90
korttelin N:o 8171 tonteista N:ot 1 ja 2
Laatinut tontin lohkomisessa 29.12.2011.

Toimitusinsinööri Satu Franssila

Tontit on merkitty kiinteistörekisteriin 3.1.2012.

Kartalla ei ole näytetty maanalaisia johtoja
lukuunottamatta mahdollista maakaasujohtoa.

ASEMAKAAVAMÄÄRÄYKSIÄ JA -MERKINTÖJÄ:

- AP


Asuinpientalojen korttelialue.
- AO

Erillispientalojen korttelialue.
- VL

Lähivirkistysalue.

- e=0.30/at15% Tehokkuusluku eli kerrosalan suhde tontin pinta-alaan.
Jäljessä oleva merkintä osoittaa, kuinka monta prosenttia kerrosalasta
saadaan käyttää ainoastaan maanpäällisiksi autosuoja- ja taloustiloiksi.
- Rakennusala.
- II

Roomalainen numero osoittaa rakennusten, rakennuksen tai sen
osan suurimman sallitun kerrosluvun.
- Maanalainen johto.
- Maanalaista johtoa varten varattu alueen osa.
- Katualueen rajan osa, jonka kohdalta ei saa järjestää ajoneuvoliittymää.

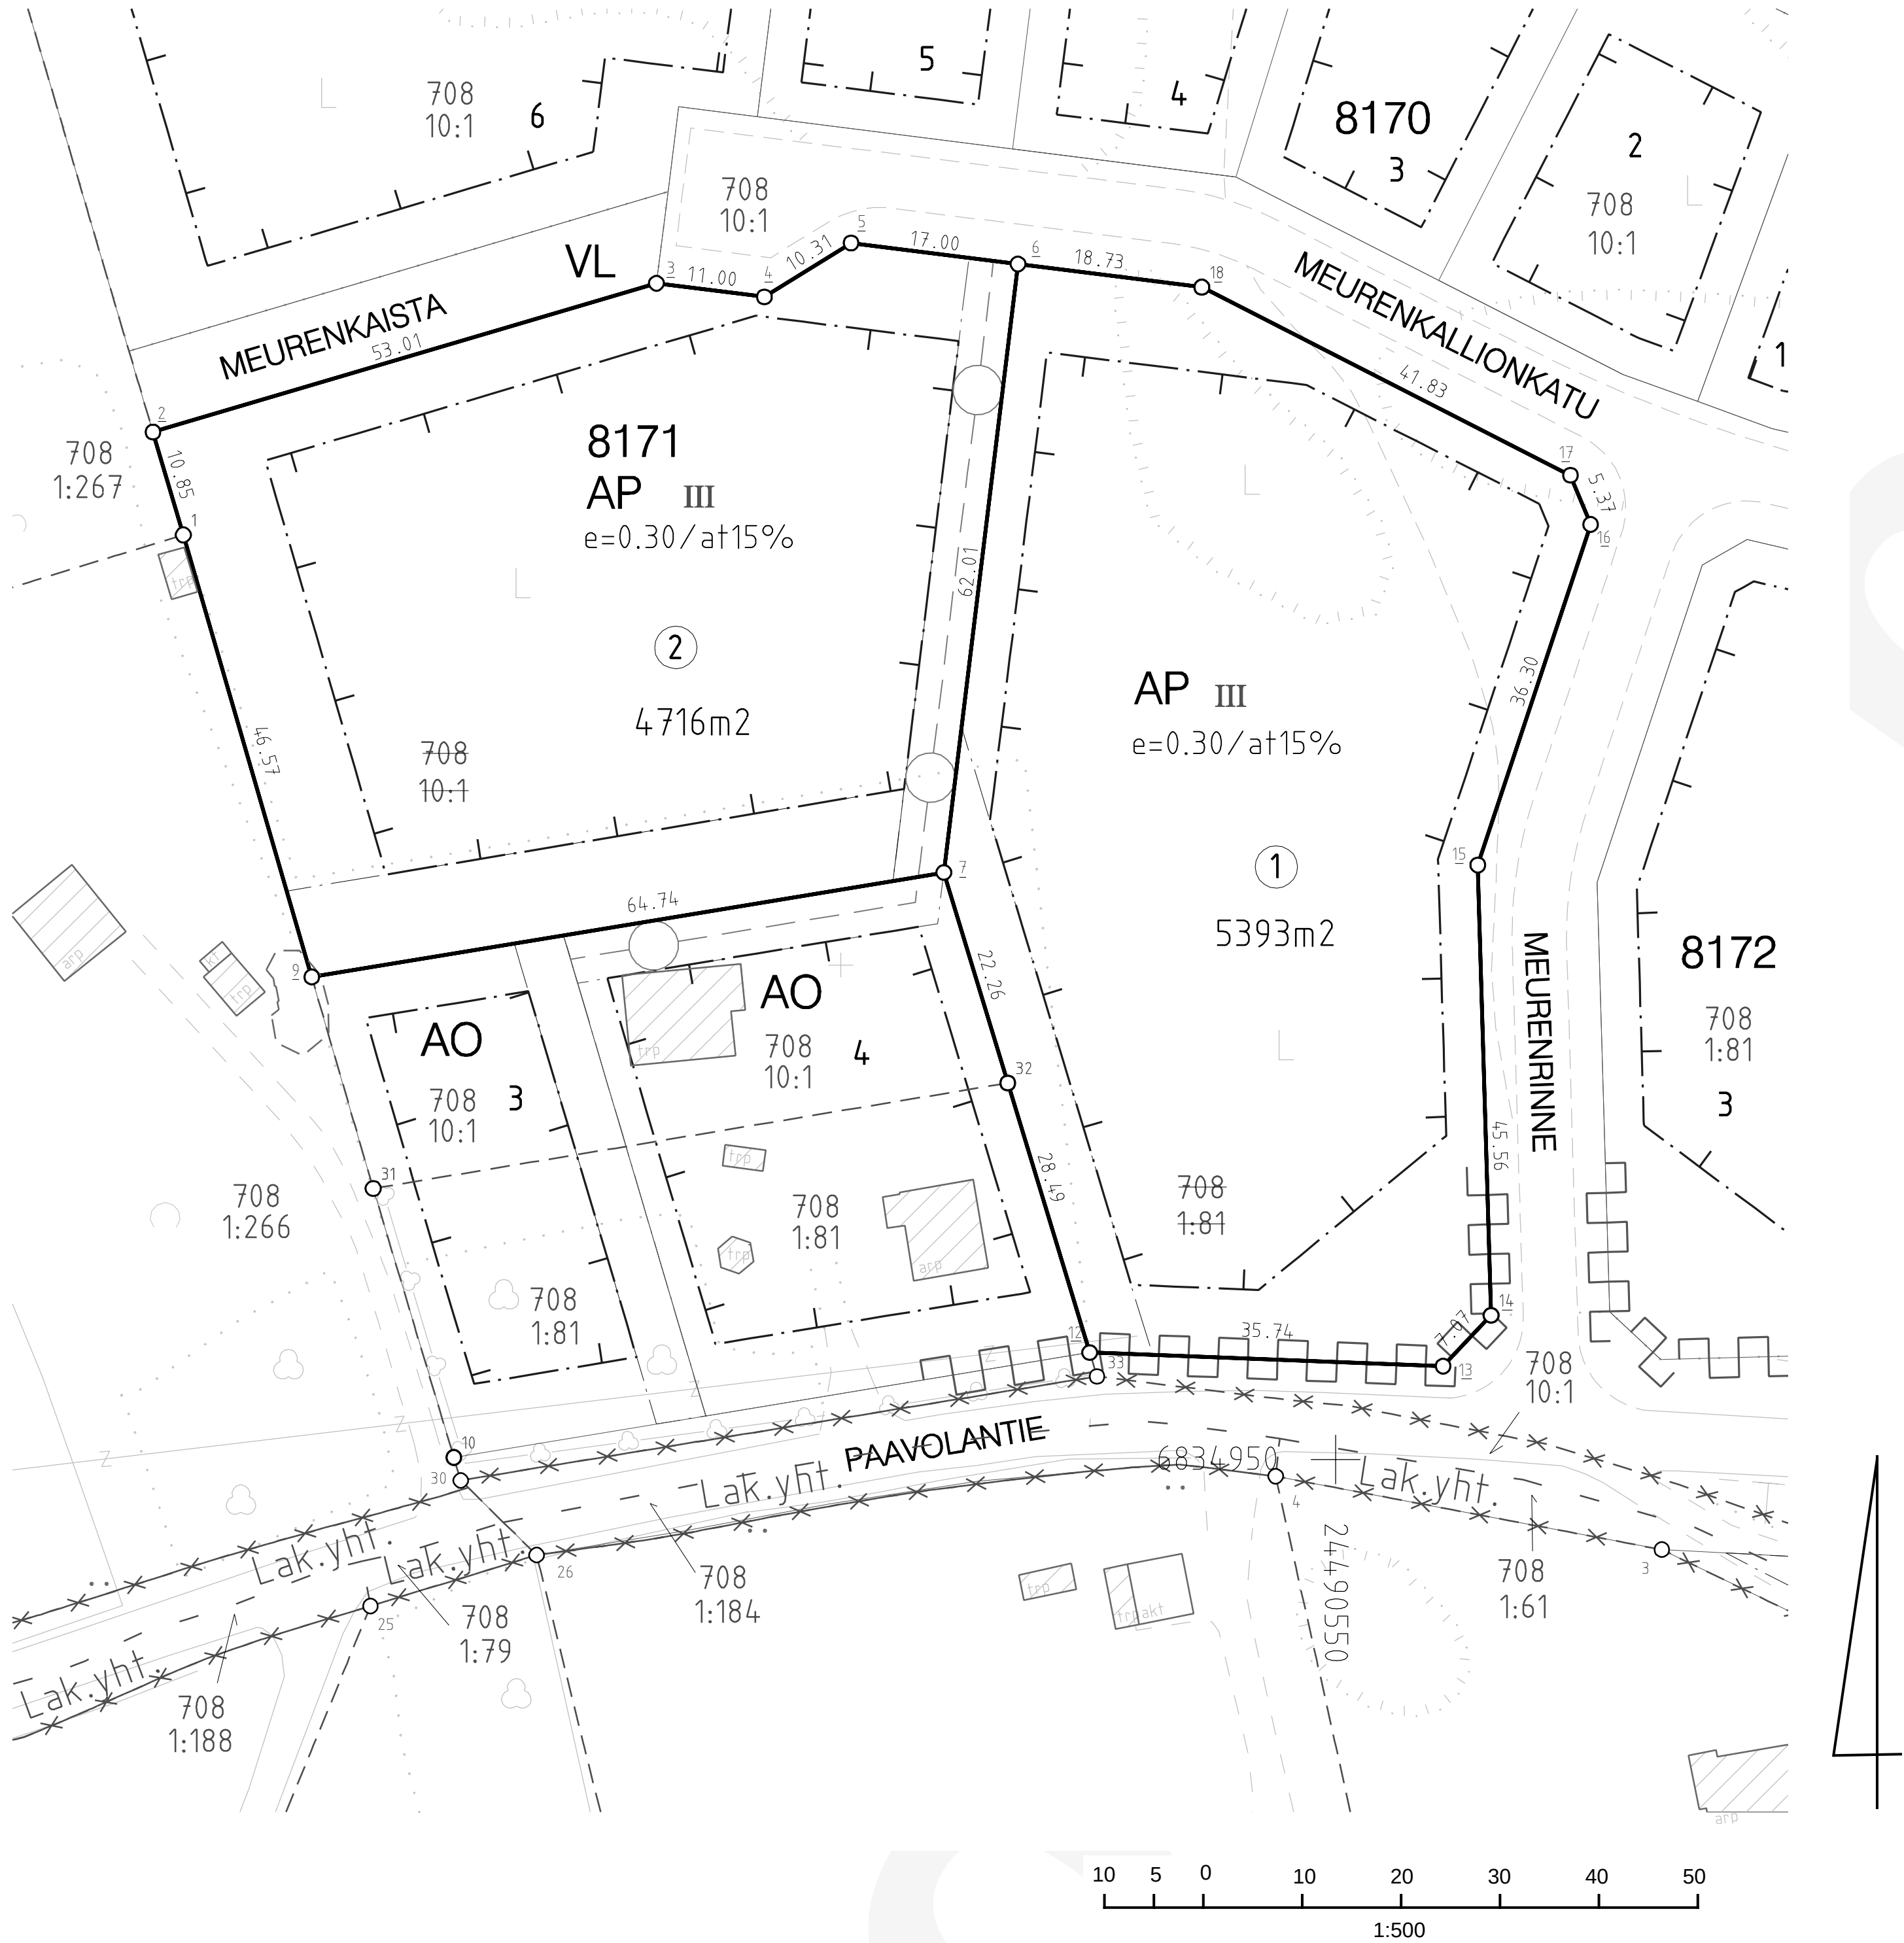

RAJAPISTEIDEN JA RAJAMERKKIEN SELITYS

Mittausluokka: 1
Koordinaatisto: EUREF-FIN (ETRS-GK24)
Sijaintitarkkuus:RSK=0.10

piste n:o	koordinaatit		merkitsemistapa	toimenpide
	X	Y		
1	6835043.528	24490433.556	Yksikivinen pyykki	Vanha
2	6835053.932	24490430.485	Putkipyykki	Uusi
3	6835068.982	24490481.369	Rakentamaton	"
4	6835067.607	24490492.282	"	"
5	6835073.055	24490501.038	"	"
6	6835070.930	24490517.904	"	"
7	6835009.376	24490510.411	Pulttipyykki	"
9	6834998.808	24490446.537	Rakentamaton	"
12	6834960.811	24490525.152	Putkipyykki	"
13	6834959.436	24490560.865	Rakentamaton	"
14	6834964.582	24490565.715	"	"
15	6835010.127	24490564.369	"	"
16	6835044.585	24490575.778	"	"
17	6835049.558	24490573.737	"	"
18	6835068.588	24490536.487	"	"
32	6834988.078	24490516.877	"	Vanha

Kiintopisteiden koordinaatit:

50006	6834909.902	24490344.652
50007	6834960.314	24490546.919
50008	6834919.032	24490631.846

TONTIN ASEMAKAAVA N:o 8227 21.04.2010
TONTTIJAKO N:o 8356 21.04.2010

TONTTIEN MUODOSTUMINEN

Kiinteistötunnus	Yht m2	Osa m2	Muodostajayksikkö	
837-90-8171-1	5393	5393	837-708-10-1	KÄMMENMAA
837-90-8171-2	4716	4716	837-708-10-1	KÄMMENMAA