


**KALLIOLEIKKAUSTA YHTEENSÄ 47 030m<sup>3</sup>ctr**  
**MAALEIKKAUSTA YHTEENSÄ 116 570m<sup>3</sup>ctr**  
**TÄYTTÖÄ YHTEENSÄ 7 560m<sup>3</sup>tr**  
**MEDIPARK KORTTELIMAAILMA PINTAMALLI SAATU**  
**ARKKITEHDIT MY/ANTERO RUMMUKAINEN 19.2.2024**

KELTAINEN TÄYTTÖ  
 SININEN LEIKKAUS

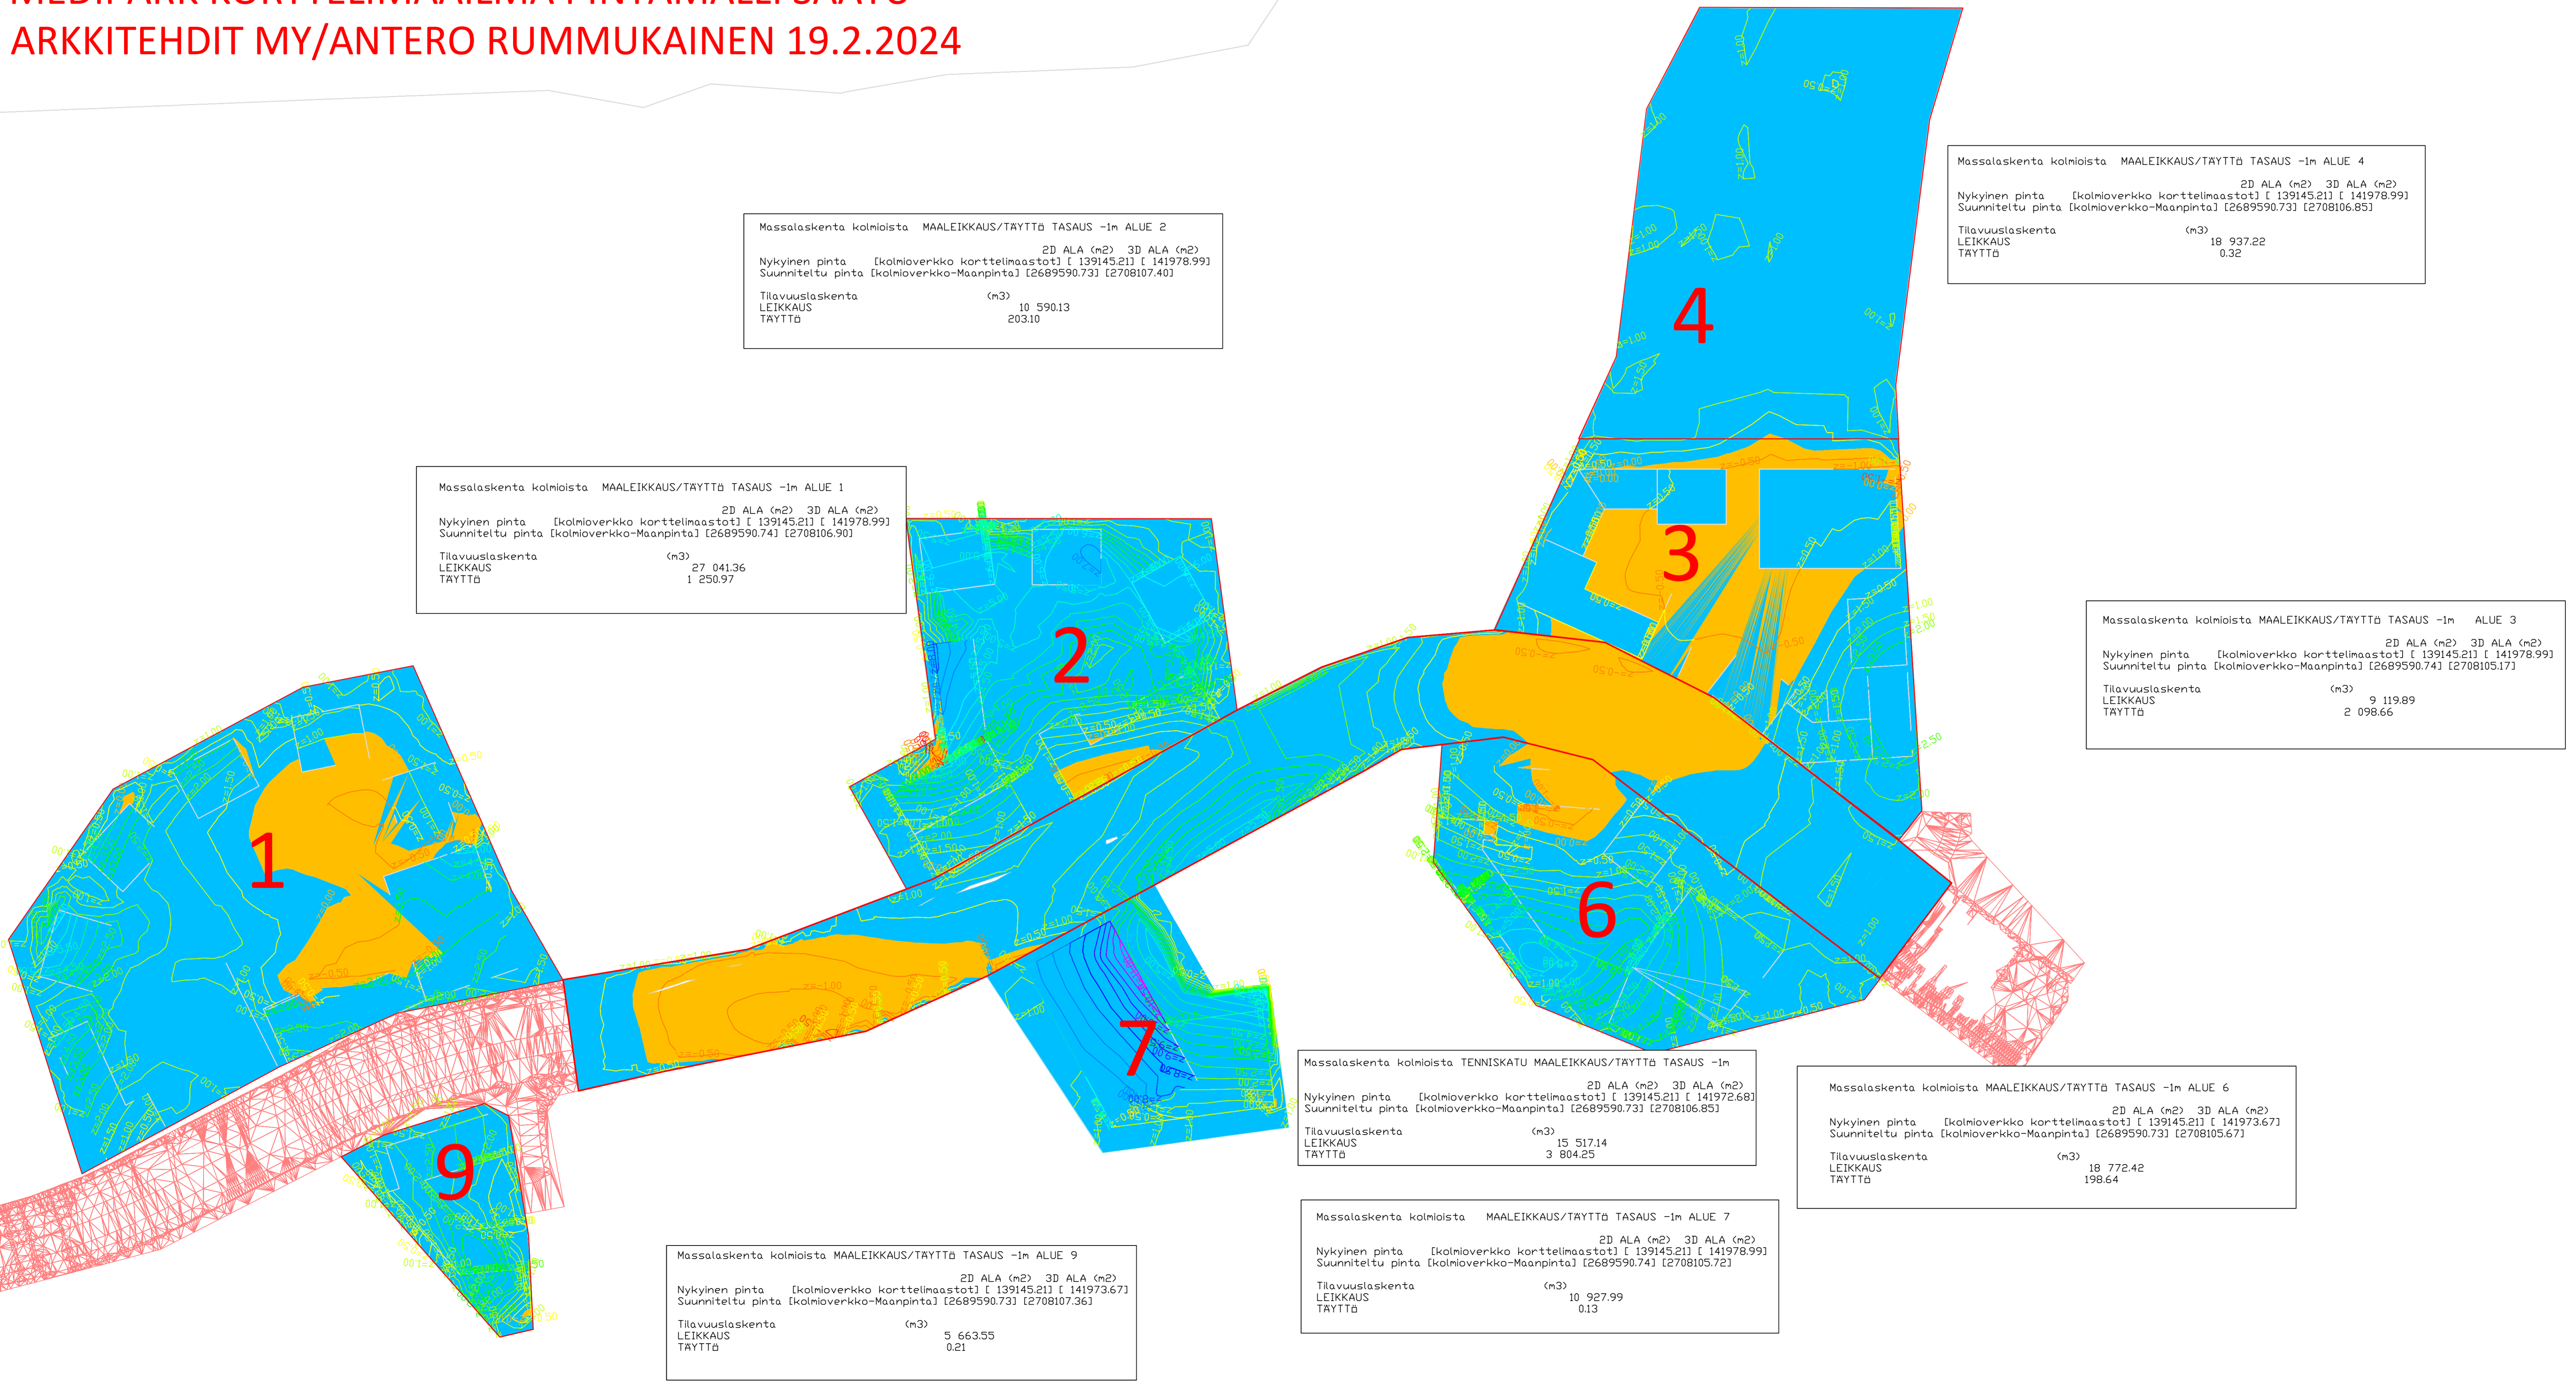

Massalaskenta kolmiosta MAALEIKKAUS/TÄYTTÖ TASAUS -1m ALUE 2

	2D ALA (m <sup>2</sup> )	3D ALA (m <sup>2</sup> )
Nykyinen pinta	[kolmioverkko korttelimaastot] [ 139145.21] [ 141978.99]	
Suunniteltu pinta	[kolmioverkko-Maapinta] [2689590.73] [2708107.40]	
Tilavuuslaskenta	(m <sup>3</sup> )	
LEIKKAUS	10 590.13	
TÄYTTÖ	203.10	

Massalaskenta kolmiosta MAALEIKKAUS/TÄYTTÖ TASAUS -1m ALUE 4

	2D ALA (m <sup>2</sup> )	3D ALA (m <sup>2</sup> )
Nykyinen pinta	[kolmioverkko korttelimaastot] [ 139145.21] [ 141978.99]	
Suunniteltu pinta	[kolmioverkko-Maapinta] [2689590.73] [2708106.85]	
Tilavuuslaskenta	(m <sup>3</sup> )	
LEIKKAUS	18 937.22	
TÄYTTÖ	0.32	

Massalaskenta kolmiosta MAALEIKKAUS/TÄYTTÖ TASAUS -1m ALUE 1

	2D ALA (m <sup>2</sup> )	3D ALA (m <sup>2</sup> )
Nykyinen pinta	[kolmioverkko korttelimaastot] [ 139145.21] [ 141978.99]	
Suunniteltu pinta	[kolmioverkko-Maapinta] [2689590.74] [2708106.90]	
Tilavuuslaskenta	(m <sup>3</sup> )	
LEIKKAUS	27 041.36	
TÄYTTÖ	1 250.97	

Massalaskenta kolmiosta MAALEIKKAUS/TÄYTTÖ TASAUS -1m ALUE 3

	2D ALA (m <sup>2</sup> )	3D ALA (m <sup>2</sup> )
Nykyinen pinta	[kolmioverkko korttelimaastot] [ 139145.21] [ 141978.99]	
Suunniteltu pinta	[kolmioverkko-Maapinta] [2689590.74] [2708105.17]	
Tilavuuslaskenta	(m <sup>3</sup> )	
LEIKKAUS	9 119.89	
TÄYTTÖ	2 098.66	

Massalaskenta kolmiosta TENNISKATU MAALEIKKAUS/TÄYTTÖ TASAUS -1m

	2D ALA (m <sup>2</sup> )	3D ALA (m <sup>2</sup> )
Nykyinen pinta	[kolmioverkko korttelimaastot] [ 139145.21] [ 141972.68]	
Suunniteltu pinta	[kolmioverkko-Maapinta] [2689590.73] [2708106.85]	
Tilavuuslaskenta	(m <sup>3</sup> )	
LEIKKAUS	15 517.14	
TÄYTTÖ	3 804.25	

Massalaskenta kolmiosta MAALEIKKAUS/TÄYTTÖ TASAUS -1m ALUE 6

	2D ALA (m <sup>2</sup> )	3D ALA (m <sup>2</sup> )
Nykyinen pinta	[kolmioverkko korttelimaastot] [ 139145.21] [ 141973.67]	
Suunniteltu pinta	[kolmioverkko-Maapinta] [2689590.73] [2708105.67]	
Tilavuuslaskenta	(m <sup>3</sup> )	
LEIKKAUS	18 772.42	
TÄYTTÖ	198.64	

Massalaskenta kolmiosta MAALEIKKAUS/TÄYTTÖ TASAUS -1m ALUE 7

	2D ALA (m <sup>2</sup> )	3D ALA (m <sup>2</sup> )
Nykyinen pinta	[kolmioverkko korttelimaastot] [ 139145.21] [ 141978.99]	
Suunniteltu pinta	[kolmioverkko-Maapinta] [2689590.74] [2708105.72]	
Tilavuuslaskenta	(m <sup>3</sup> )	
LEIKKAUS	10 927.99	
TÄYTTÖ	0.13	

Massalaskenta kolmiosta MAALEIKKAUS/TÄYTTÖ TASAUS -1m ALUE 9

	2D ALA (m <sup>2</sup> )	3D ALA (m <sup>2</sup> )
Nykyinen pinta	[kolmioverkko korttelimaastot] [ 139145.21] [ 141973.67]	
Suunniteltu pinta	[kolmioverkko-Maapinta] [2689590.73] [2708107.36]	
Tilavuuslaskenta	(m <sup>3</sup> )	
LEIKKAUS	5 663.55	
TÄYTTÖ	0.21	

Tässä suunnitelmassa on käytetty ETRS-GK24/N2000 taso- ja korkeuskoordinaatistoa.


<b>TAMPEREEN KAUPUNKI</b> KAUPUNKIYMPÄRISTÖN PALVELUALUE	Kaupunkiympäristön rakennuttaminen ja ylläpito	
	Ylan päätös: / Suunnittelupäällikön päätös: §	
<b>Kaupinlaakso I</b>	Muutos	
	Tark.	
	Hyv.	
	Pvm.	xx.9.2022
	Korvaa piir.n:o	
MASSAT TÄYTTÖ, LEIKKAUS KAUPINLAAKSO I, 1:1000		
	Ark.n:o	
Ramboll Finland Oy Kaninkatu 5 B 33100 Tampere puh. 020 755 611	Piirt. Thk Suunn. T. Hakkarainen Tark. S.Loukonen	Piir.n:o XX

KALLIOLEIKKAUSTA YHTEENSÄ 47 030m<sup>3</sup>ctr

MEDIPARK KORTTELIMAAILMA PINTAMALLI SAATU

ARKKITEHDIT MY/ANTERO RUMMUKAINEN 19.2.2024

KAUPINLAAKSO

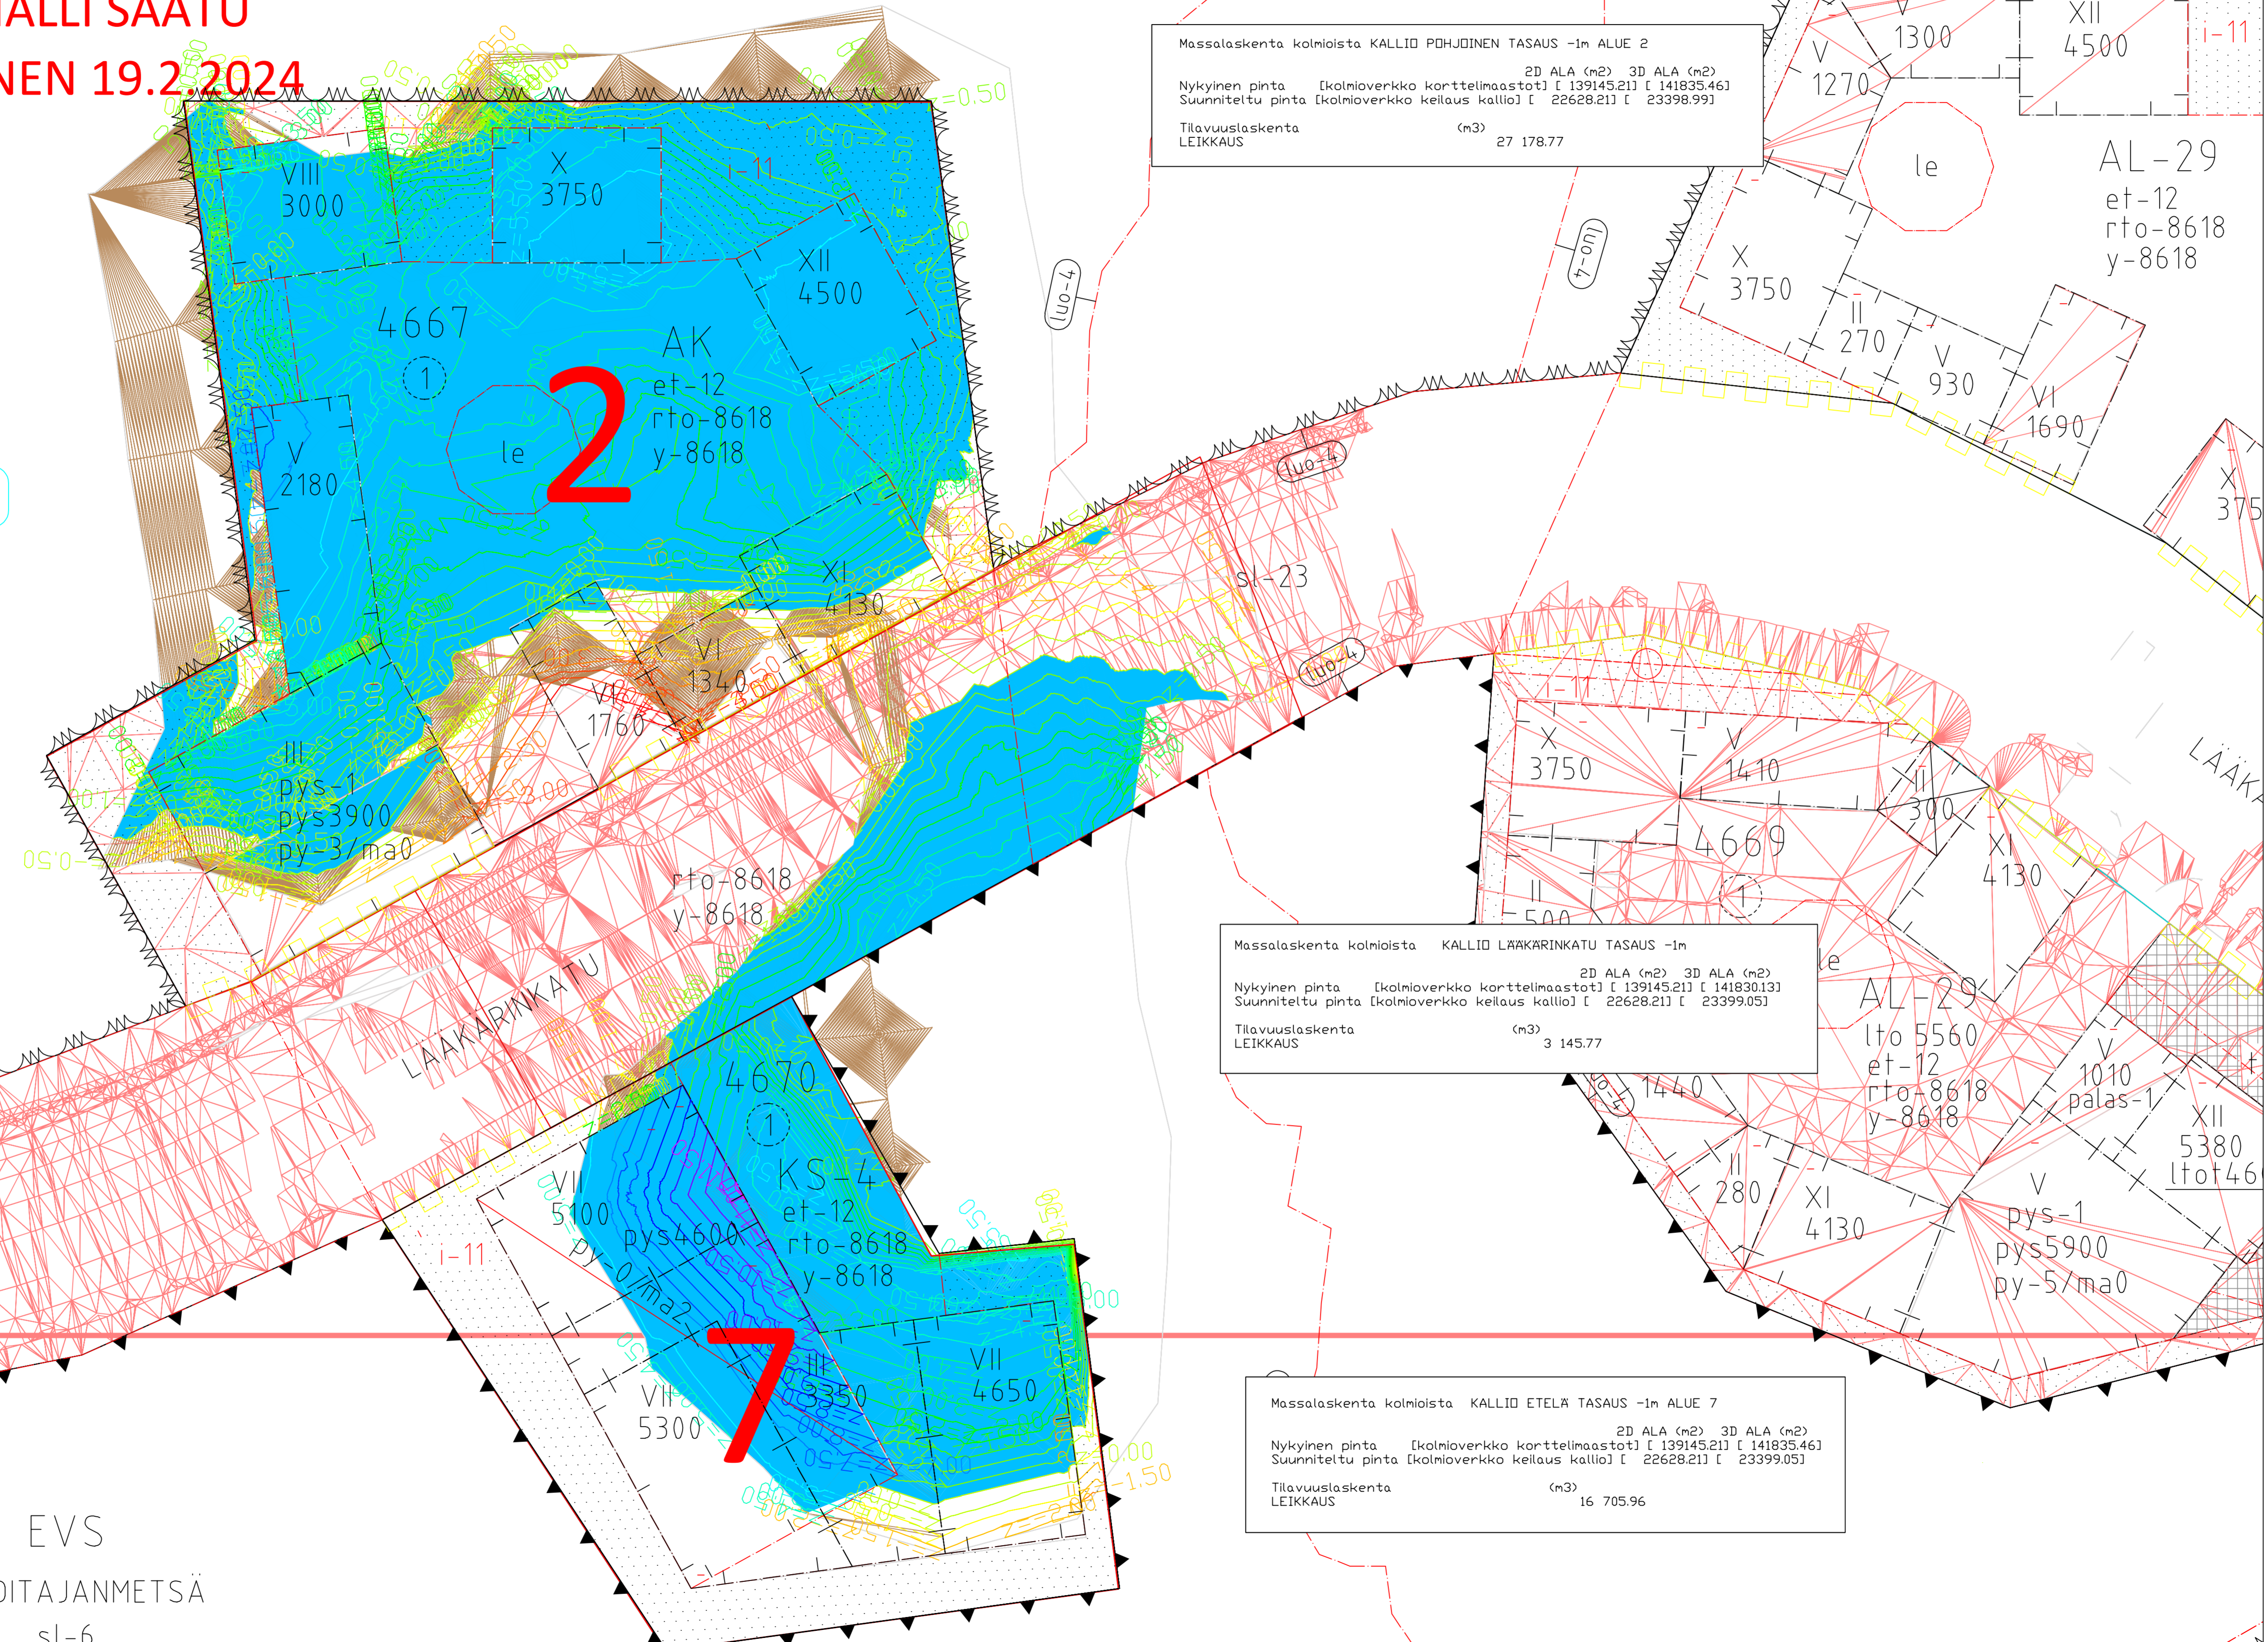

Massalaskenta kolmiosta KALLIO PÖHJÖINEN TASAUS -in ALUE 2  
Nykyinen pinta [kolmioverikko korttelimaastot] [ 139145.21] [ 141835.463]  
Suunniteltu pinta [kolmioverikko keilaus kallio] [ 22628.21] [ 23398.991]  
Tilavuuslaskenta LEIKKAUS (m<sup>3</sup>) 27 178.77

Massalaskenta kolmiosta KALLIO LÄÄKÄRIKATU TASAUS -in  
Nykyinen pinta [kolmioverikko korttelimaastot] [ 139145.21] [ 141830.13]  
Suunniteltu pinta [kolmioverikko keilaus kallio] [ 22628.21] [ 23399.051]  
Tilavuuslaskenta LEIKKAUS (m<sup>3</sup>) 3 145.77

Massalaskenta kolmiosta KALLIO ETELA TASAUS -in ALUE 7  
Nykyinen pinta [kolmioverikko korttelimaastot] [ 139145.21] [ 141835.463]  
Suunniteltu pinta [kolmioverikko keilaus kallio] [ 22628.21] [ 23399.051]  
Tilavuuslaskenta LEIKKAUS (m<sup>3</sup>) 16 705.96

Tässä suunnitelmassa on käytetty ETRS-GK24/N2000 taso- ja korkeuskoordinaatistoa.

**TAMPEREEN KAUPUNKI**  
KAUPUNKIYMPÄRISTÖN PALVELUALUE

Kaupunkiympäristön rakennuttaminen ja ylläpito

<b>Kaupinlaakso I</b>	Ylan päätös: Suunnittelupäällikön päätös: / §
	Muutos
	Tark.
	Hyv.
	Pvm. xx.9.2022
	Korvaa piir.n:o
	Ark.n:o

<b>RAMBOLL</b> Ramboll Finland Oy Kansikatu 5 B 33100 Tampere puh. 020 755 611	Piirt. Thk Suunn. T. Hakkarainen Tark. S. Loukonen	Piir.n:o XX
---	--	-------------