


HIEDANRANNAN KESKUSPUISTON KESKIOSAN YLEISSUUNNITELMALUONNOS

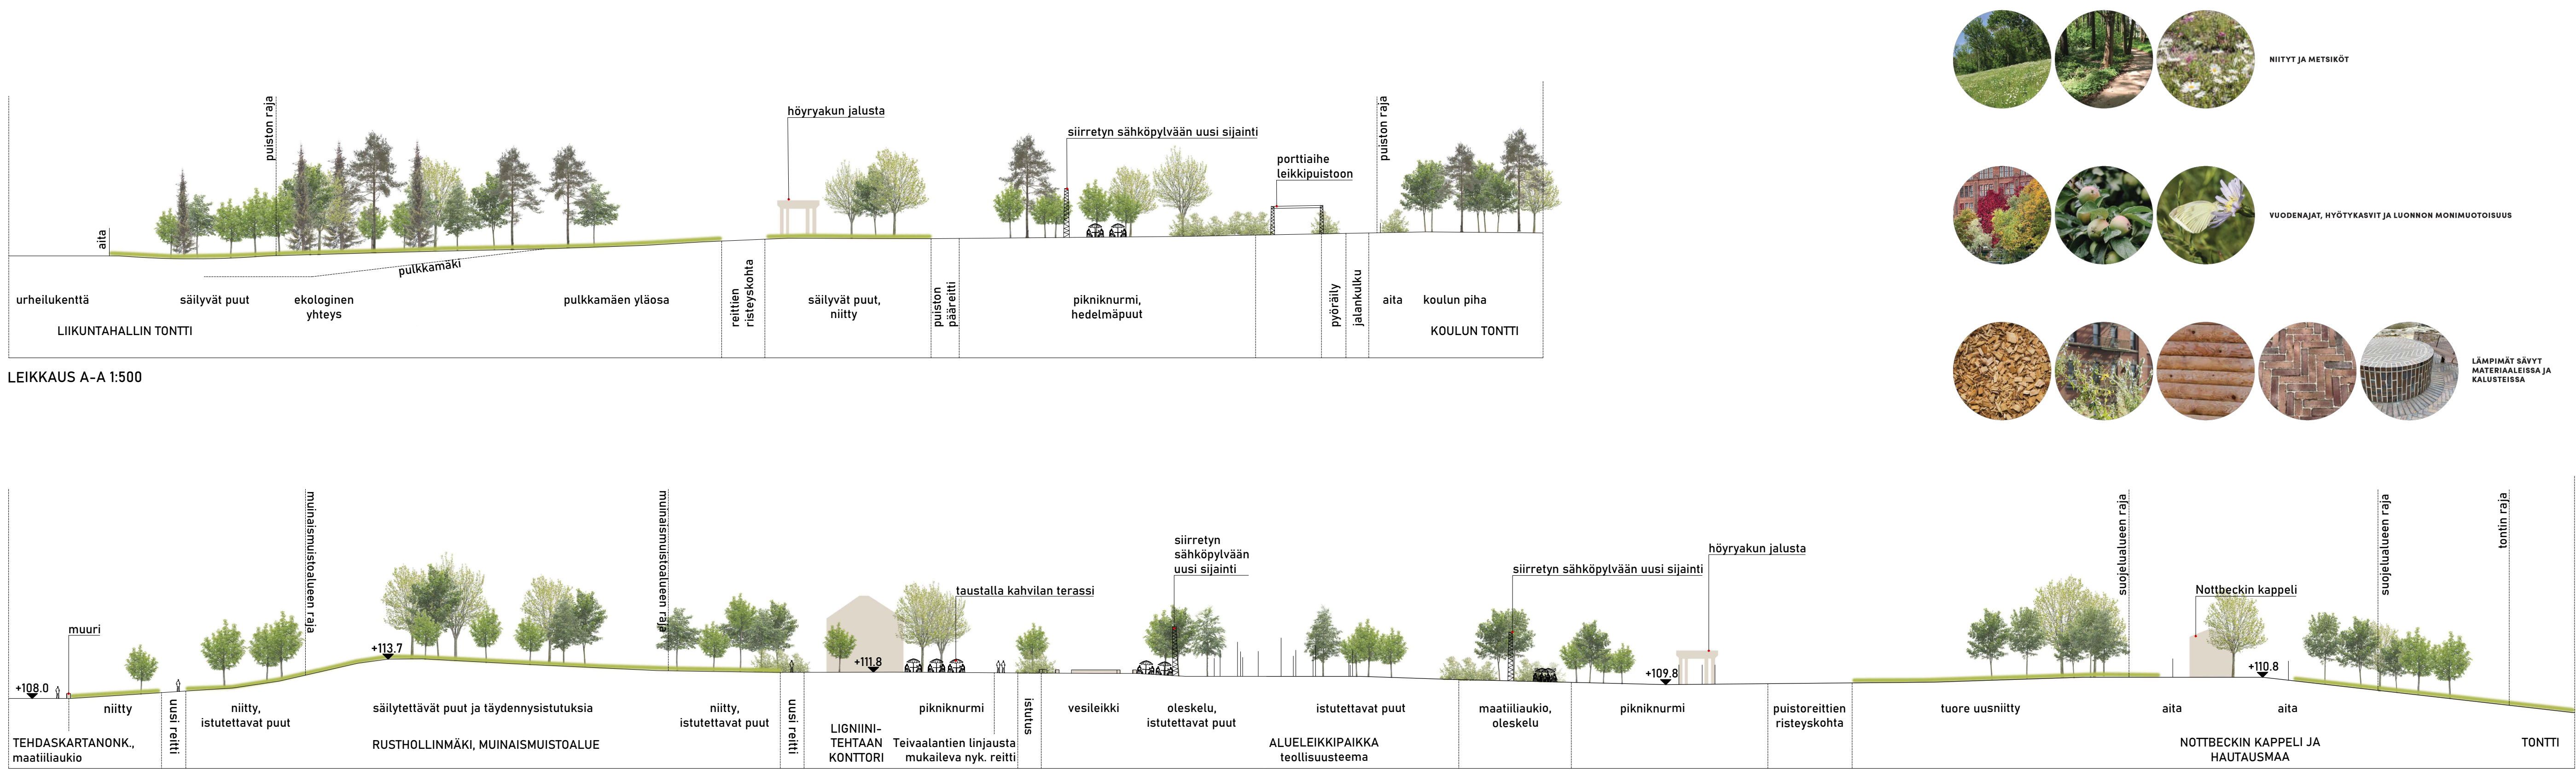

SUUNNITELMASELOSTUS

Hiedanrannan Keskuspuisto on pitkäomainen pohjois-eteläsuuntainen puistonuha, joka sijoittuu vanhan tehdasalueen ja uuden Hiedanrannan kaupunginosan länsireunaan. Valmistuttuaan koko Keskuspuisto tulee luomaan n. 9 ha laajuisen uuden virkistysyhdyden ja ekologisen yhteyden Epilänharjun ja Sellipuiston välille. Keskuspuiston keskiosa (n. 3,5 ha) liittyy aiemmin asemakaavoitettuun puiston pohjoisosan niin visuaaliselta ilmeeltään kuin reitistöltään.

Keskuspuiston keskiosasta luodaan vireää ja toiminnallinen kaupunkipuisto alueen asukkaille. Puiston suojellut alueet ja rakenteet, kuten puiston pohjoisosassa sijaitseva rusthollinajan vanha kylätontti, tiilirakenteinen Lignini-tehtaan konttorirakennus, sekä puiston eteläosassa sijaitseva Nottbeckin kappeli ja hautausmaa, luovat kiinnostavat raamit puistolle. Tehdasajan suurikokoinen höyrykiven jalusta (koko n. 5700x11400 x 3000 mm) siirretään puistoon maamerkiksi.

Puiston maisema-arkkitehtuuri ammentaa ilmeensä tehdasmaailmion tunnelmasta: puiston pinnoissa ja rakenteissa käytetään maatiilitä tili eri sävyissä, ja toiminnallisten alueiden värimaailma koostetaan luonnonläheisistä sekä lämpimistä punertavista ja okran sävyistä. Vireää monimuotoinen kasvillisuus tuo vaihtelua vuodenaikoihin ja valaistuksella luodaan puistoon viihtyisiä paikkoja myös pimeään aikaan.

Puiston sijoittuu koko Hiedanrantaan palvelualueelle leikkikenttöihin. Leikkikenttien teemassa on viitettä Hiedanrannan teollisuushistoriasta, jota ilmennetään leikkikenttien materiaaleissa, leikkivälineissä ja varusteissa. Leikkikenttien toiminnallisuudessa huomioidaan monen ikäiset leikkijät sekä esteetön leikki. Leikkikenttien yhteyteen rakentuu myös vesileikkikenttä. Alueleikkikenttä aidataan pyörätien suuntaan, ja sisäkäyntikohtia ja oleskelupaikkoja korostetaan pergolarakenteilla sekä maatiilipinnoilla ja -kalusteilla. Vanhoja ristikkorakenteita pylläitä hyödynnetään puiston valaistuksessa.

Muinaismuistolailla kytkyen, vanhan puretun vesitalon kohdalle, tehdään oleskelualue ja ympäristökasvustusteaminen kokonaisuutena esimerkiksi koulutalolle. Paikkaan sijoitetaan piknik-kalusteita, puistotilaa sekä hedelmäpuita ja istutuslaitteita. Teemakyltti kertoo alueen historiasta. Keskuspuiston keskiosan pääreitti on esteetön, talvikunnossapidetty ja valaistu. Pääreitti yhdisty haaratuu Tehdaskartanontton ja Keskuspuiston pohjoisosan. Nottbeckin kappelin kohdalla pääreitti haaratuu. Lounaisempi pääreitti haaraa johtaa liikuntahallille ja kaakkoon jatkava pääreitti osa liittää puiston keskiosan puiston myöhemmin suunniteltaviin eteläisempiin osiin.

Puiston itäpuolelle rakentuu uusi koulu ja päiväkotipihoineen. Koululta ja päiväkodilta linjatun sujuvat kulkuyhteydet puiston läpi liikuntahallille sekä alueleikkikentälle. Puiston kaakkoisreunaa sivuaa pyörätien pääreitti koulutonttia myötäillen.


Vehreän kylän suuret jalopuut sekä Nottbeckin kappelin hautausmaan puusto erottavat maisemassa ja näkyvät kaus. Muinaismuistolailla tehdään hienovaraisesti maisemanhoitotoimenpiteitä karsimalla vesikkos ja tekemällä tarvittavaa täydennysistutuksia. Nottbeckin kappelin reunustavan puiston hoidossa huomioidaan kappelin näkyminen ympäristöstä puiston maamerkinä.

Kaupunkiluonnon monimuotoisuutta ja Hiedanrannan ekologista strategiaa tavoitteita tuetaan puiston runsaalla ja vaihtelevalla kasvillisuudella. Puiston länsireunaan perustettava puustoinen, monikerroksellinen ja luonnonmukaisempi kasvillisuusvyöhyke tulee muodostamaan tärkeän osan Keskuspuiston pohjois-eteläsuuntaista ekologista yhteyttä. Metsikköön varataan tilaa myös lahopuille ja painanteille, ja kasvillisuudessa suositaan paikallista lajistoa. Metsikkö toimii myös suojavyöhykkeenä puiston ja sen länsipuolella sijaitsevan tehtaan välissä. Tehdasalue rajataan puistosta lisäksi monimuotoisuutta tukevalle alialle, jonka suunnittelussa hyödynnetään mahdollisuuksien mukaan upottokäytäviä ja karsittua pajukkoa materiaalina.

Puiston eteläosassa säilytetään avoimia niittyjä ja puuryhmiä. Liikuntahallin reunaan muotoillaan pulkkamäki. Niitykasvillisuudessa hyödynnetään mahdollisuuksien mukaan Hiedanrannan rikastamisnityn paikallisesti arvokkaan kulttuurijaluston siemeniä. Puiston itäreunassa suositetaan niittyintopintojen lisäksi vuodenaikojen vaihtelua ilmentävää kasvillisuutta: puistossa kukkii kevästä loppukesään ja syksyllä puistossa on kaunita syysvärejä sekä hedelmäpuiden satoa korjattavaksi.

Keskuspuiston kunnossapitoliikuttus laaditaan RAMS 2020 mukaisesti.

LUONNOS 8.3.2024

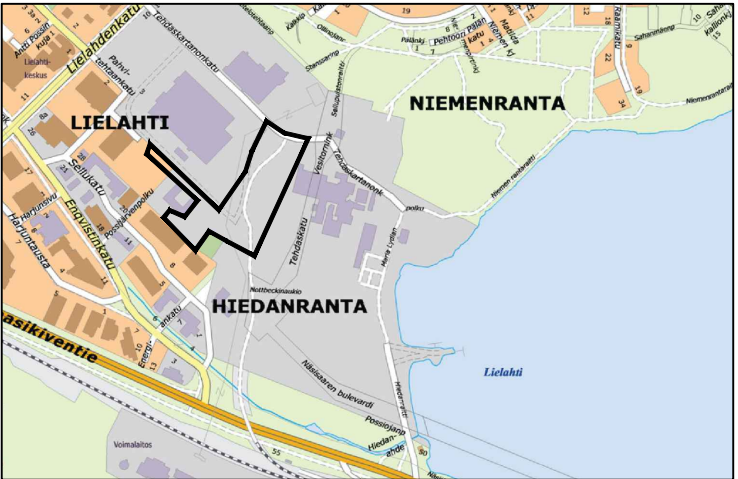

xx.x.2024

Piirustusnumero 18/xxxxx/1

Palautteet luonnoksesta x.x.2024 mennessä osoitteella:

TAMPEREEN KAUPUNKI
KIRJAAMO
PL 487, 33101 TAMPERE
KÄYNTIOSOITE: Frenckellinaukio 2 B
TAI SÄHKÖPOSTILLA: kirjaamo@tampere.fi
Palautteeseen suunnitelman diaarinumero:
XXXX