


VIHERIÖNKATU
TYYPPIPOIKKILEIKKAUS 1:100
PL 40

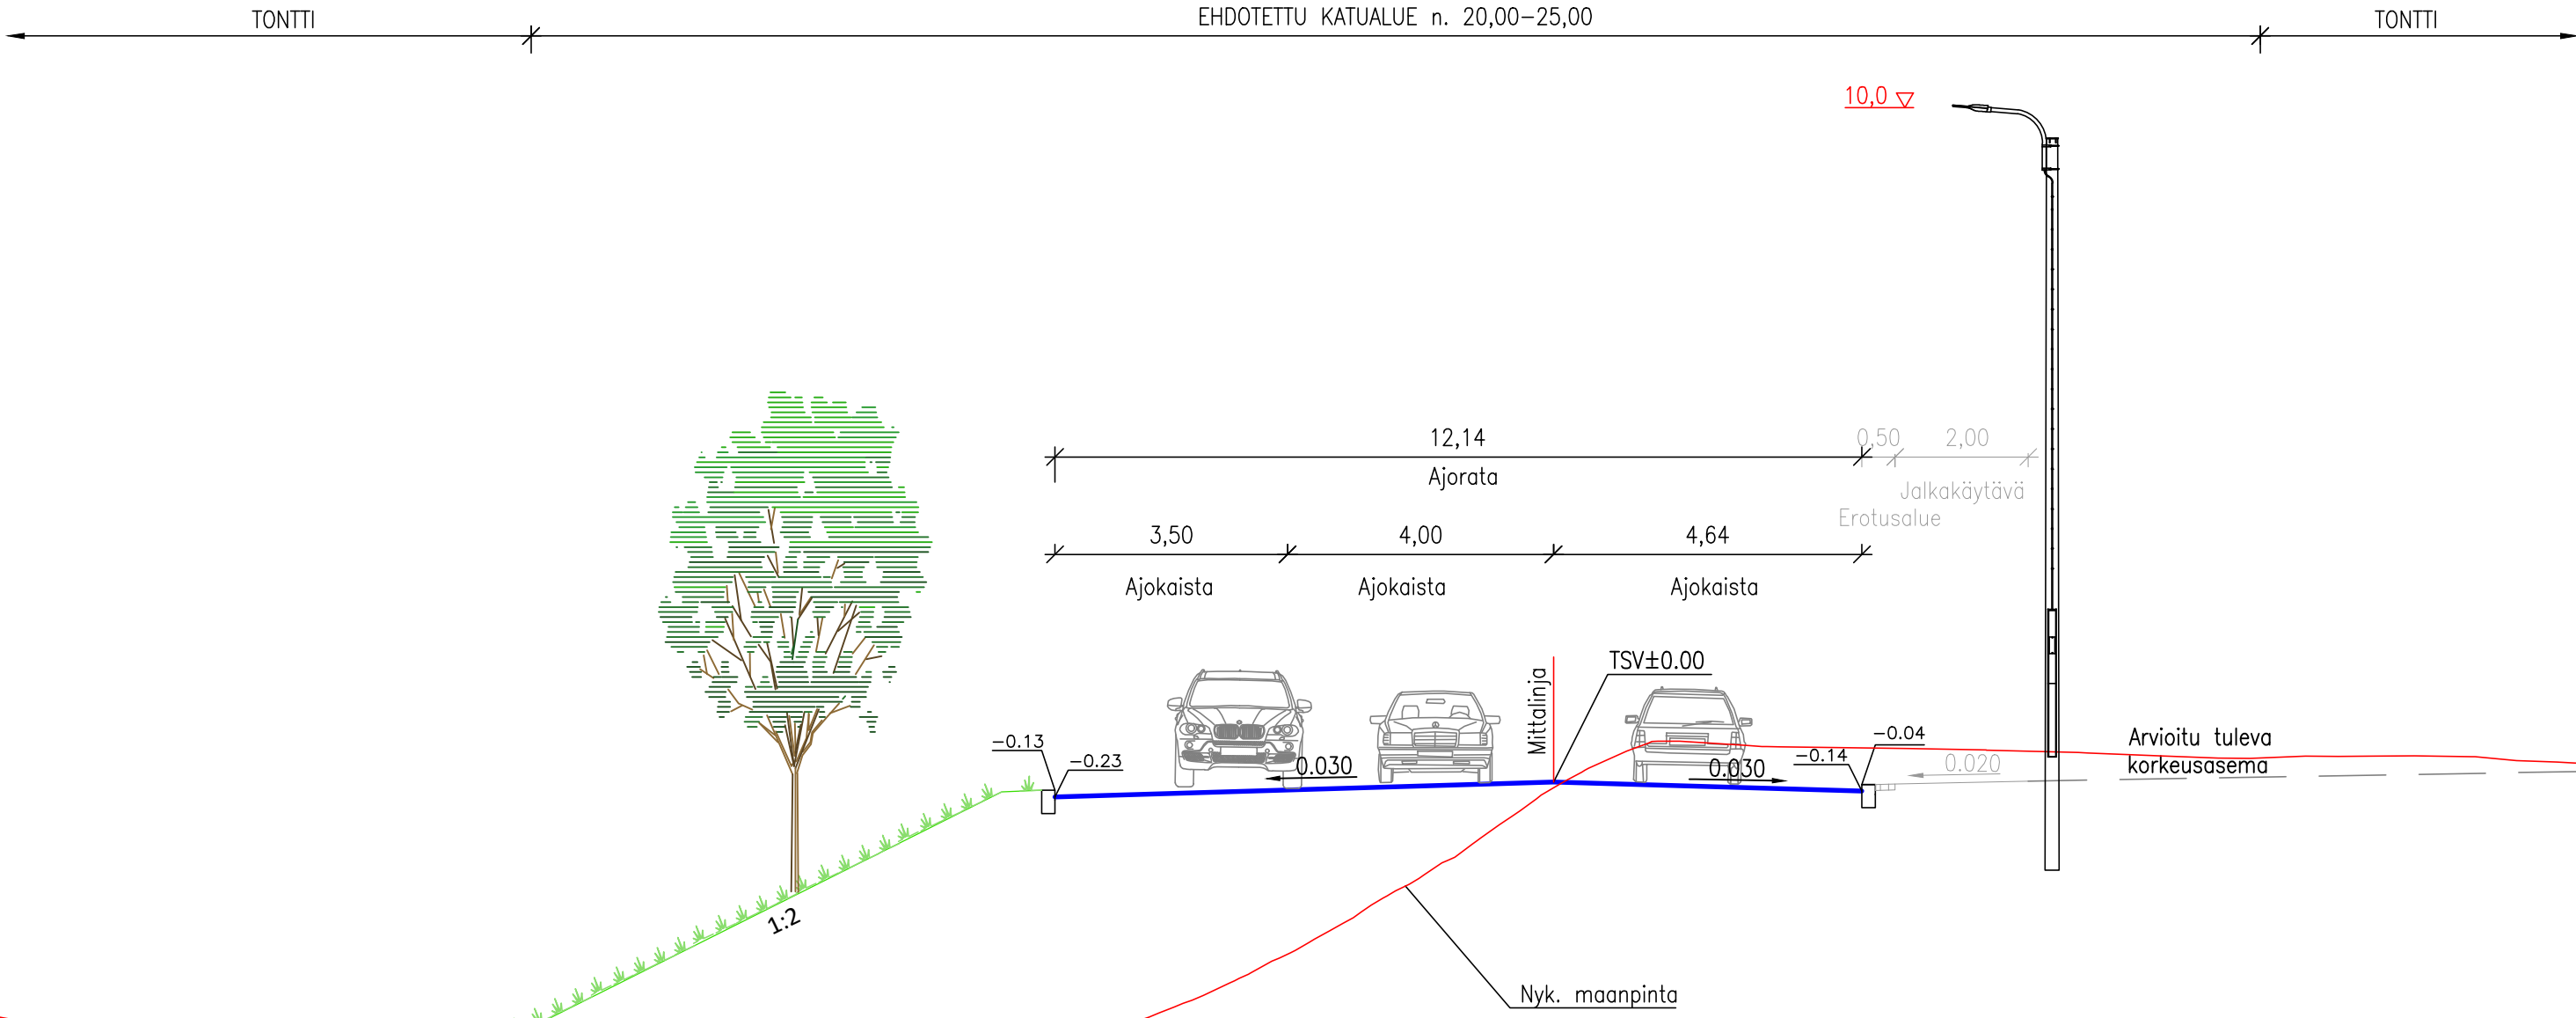

Tässä suunnitelmassa on käytetty ETRS–GK24/N2000 taso- ja korkeuskoordinaatistoa



TAMPEREEN KAUPUNKI
KAUPUNKIYMPÄRISTÖN PALVELUALUE

VIHERIÖNKATU

Väli: Teiskontie – Kaupinlaakson bulevardi

ALASJÄRVI
KATUSUUNNITELMA
TYYPPIPOIKKILEIKKAUS 1:100
PL 40



Piirt.	M. Salo
Suunn.	M. Salo
Tark.	M. Kytölä

Ylan päätös:

Suunnittelupäällikön päätös:
/ §

Muutos

Tark.

Hyv.

Pvm.

Korvaa

piir.n:o


Ark.n:o

Piir.n:o

1/22462/3

LUONNOS
3.4.2024

UUSI KATUYHTEYS
TYYPPIPOIKKILEIKKAUS 1:100
PL 6910

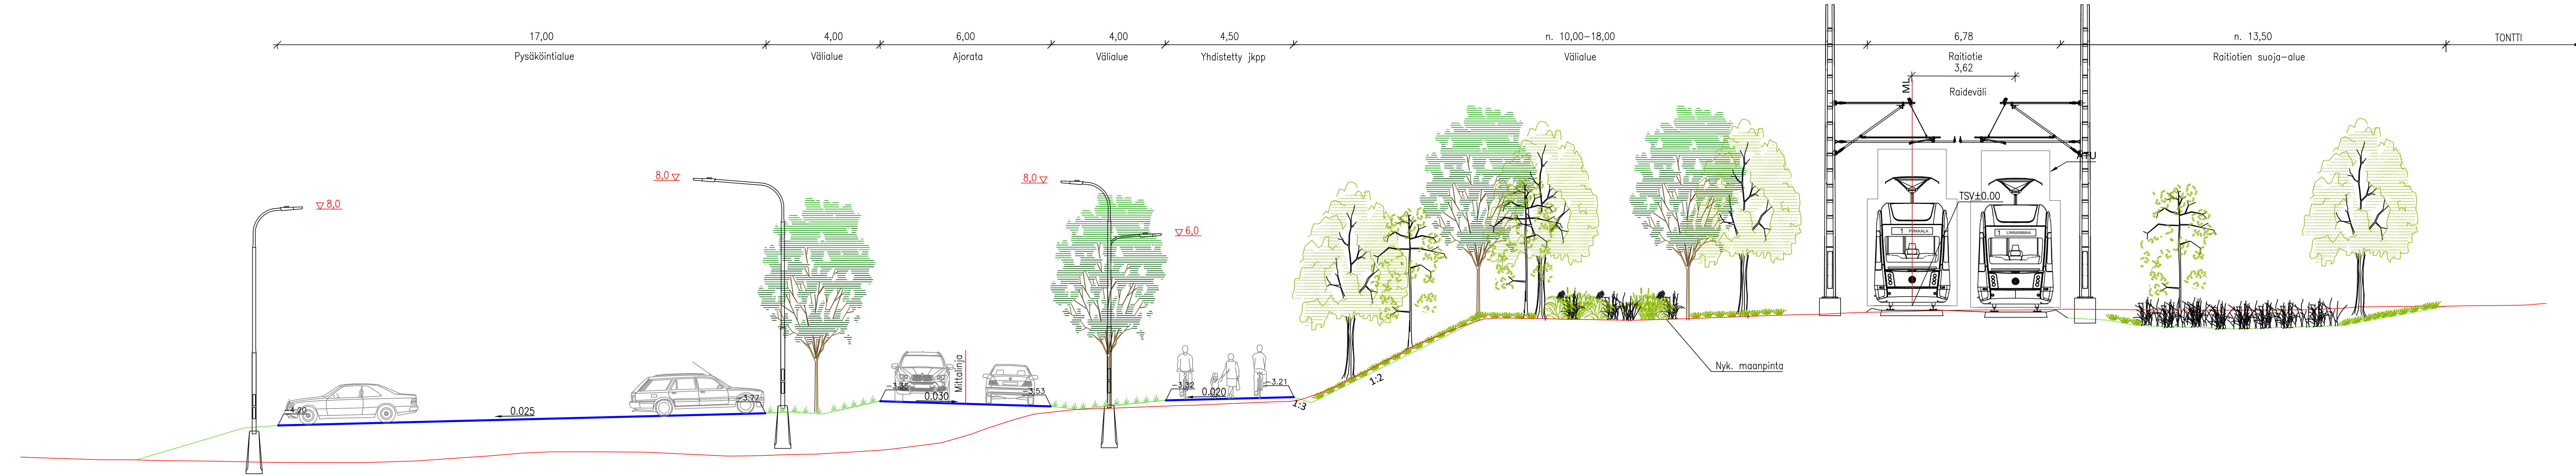

Tässä suunnitelmassa on käytetty ETRS-GK24/N2000 taso- ja korkeuskoordinaatistoa



TAMPEREEN KAUPUNKI
KAUPUNKIYMPÄRISTÖN PALVELUALUE

UUSI KATUYHTEYS
Väli: Viheriönkatu – Soukonvuorentie

ALASJÄRVI
KATUSUUNNITELMA
TYYPPIPOIKKILEIKKAUS 1:100
PL 6910



Ylan päätös:	
Suunnittelupäällikön päätös:	
Muutos	/ §
Tark.	
Hyv.	
Pvm.	3.4.2024 *LUONNOS*
Korvaa piir.n:o	
Ark.n:o	
Piir.n:o	1/22466/3

Piirt. M. Salo
Suunn. M. Salo
Tark. M. Kytölä



LUONNOS
3.4.2024