


 


Mitoituslaskelmaa:


Liike-tsto (ei katutaso) n. 3 600 kem2
Koulut - päiväkodit n. 16 500 kem2

Asuminen
Tenniskatu -alueraja n. 161 050 kem2
Alue A n. 27 000 kem2
Alue B n. 39 000 kem2
Asumien yht. n. 227 050 kem2


n. 5 700 asukasta (40 kem2 /as)

Aka 5.2.2024 1:2000

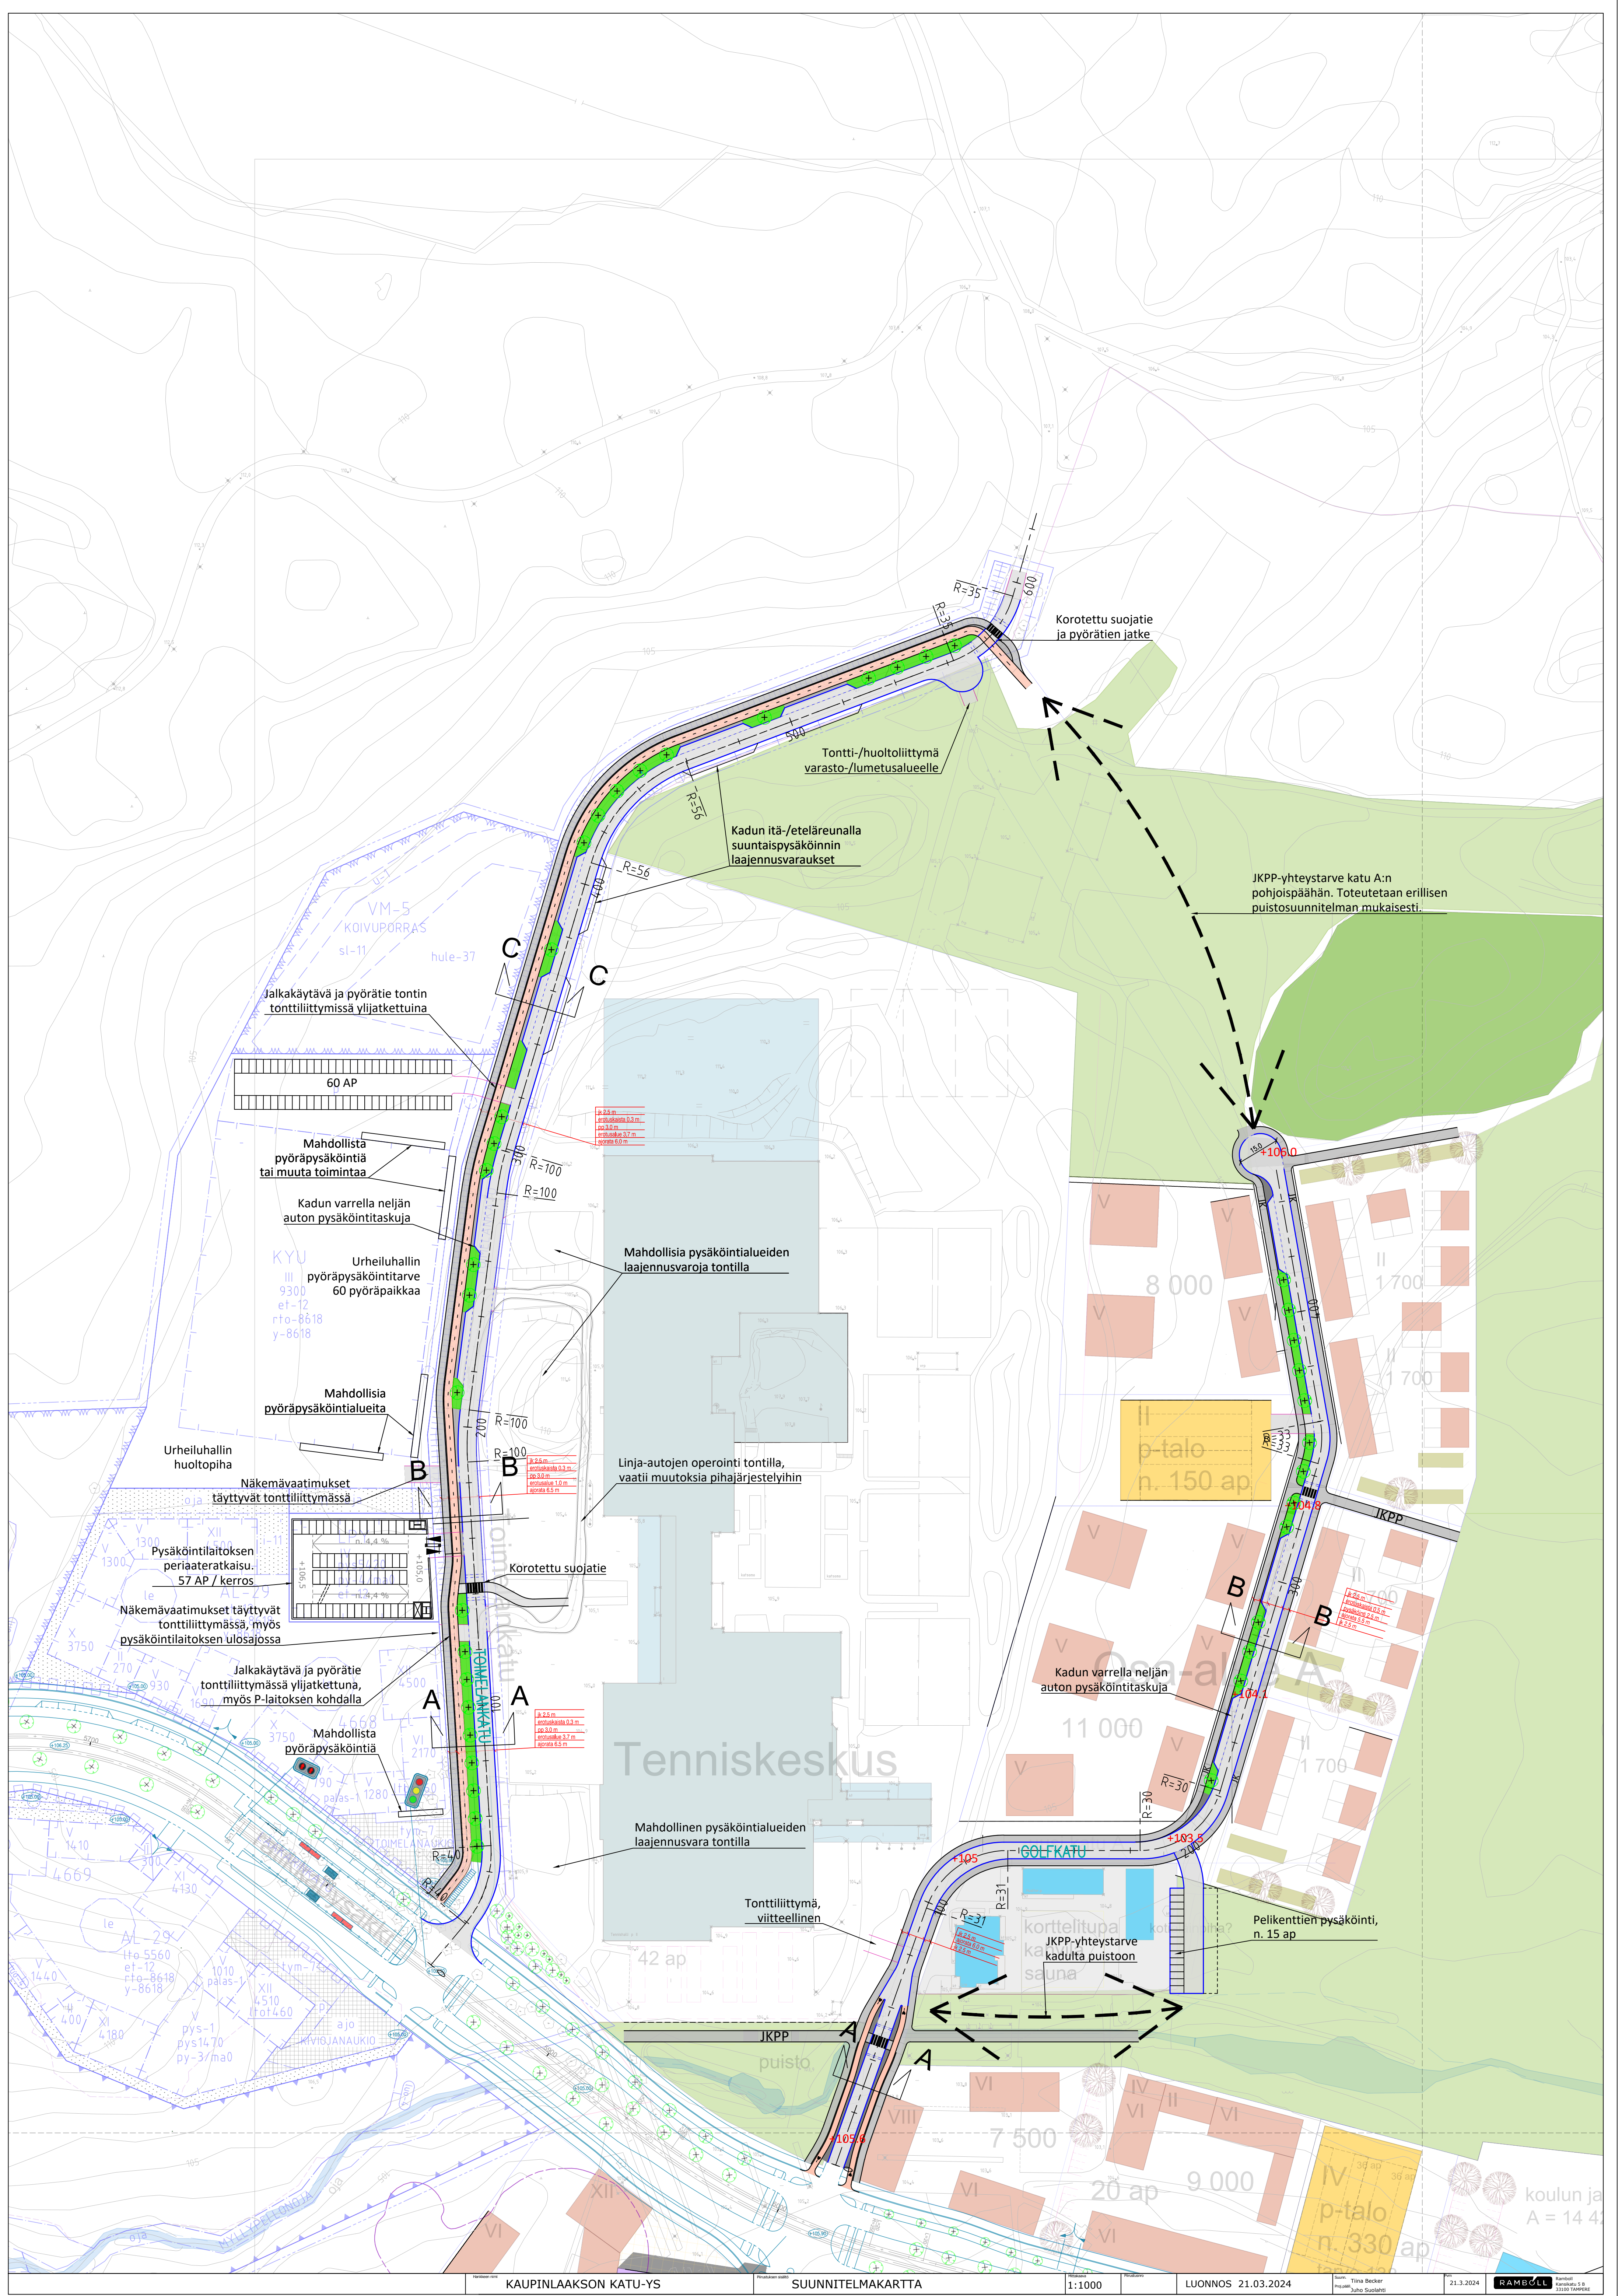


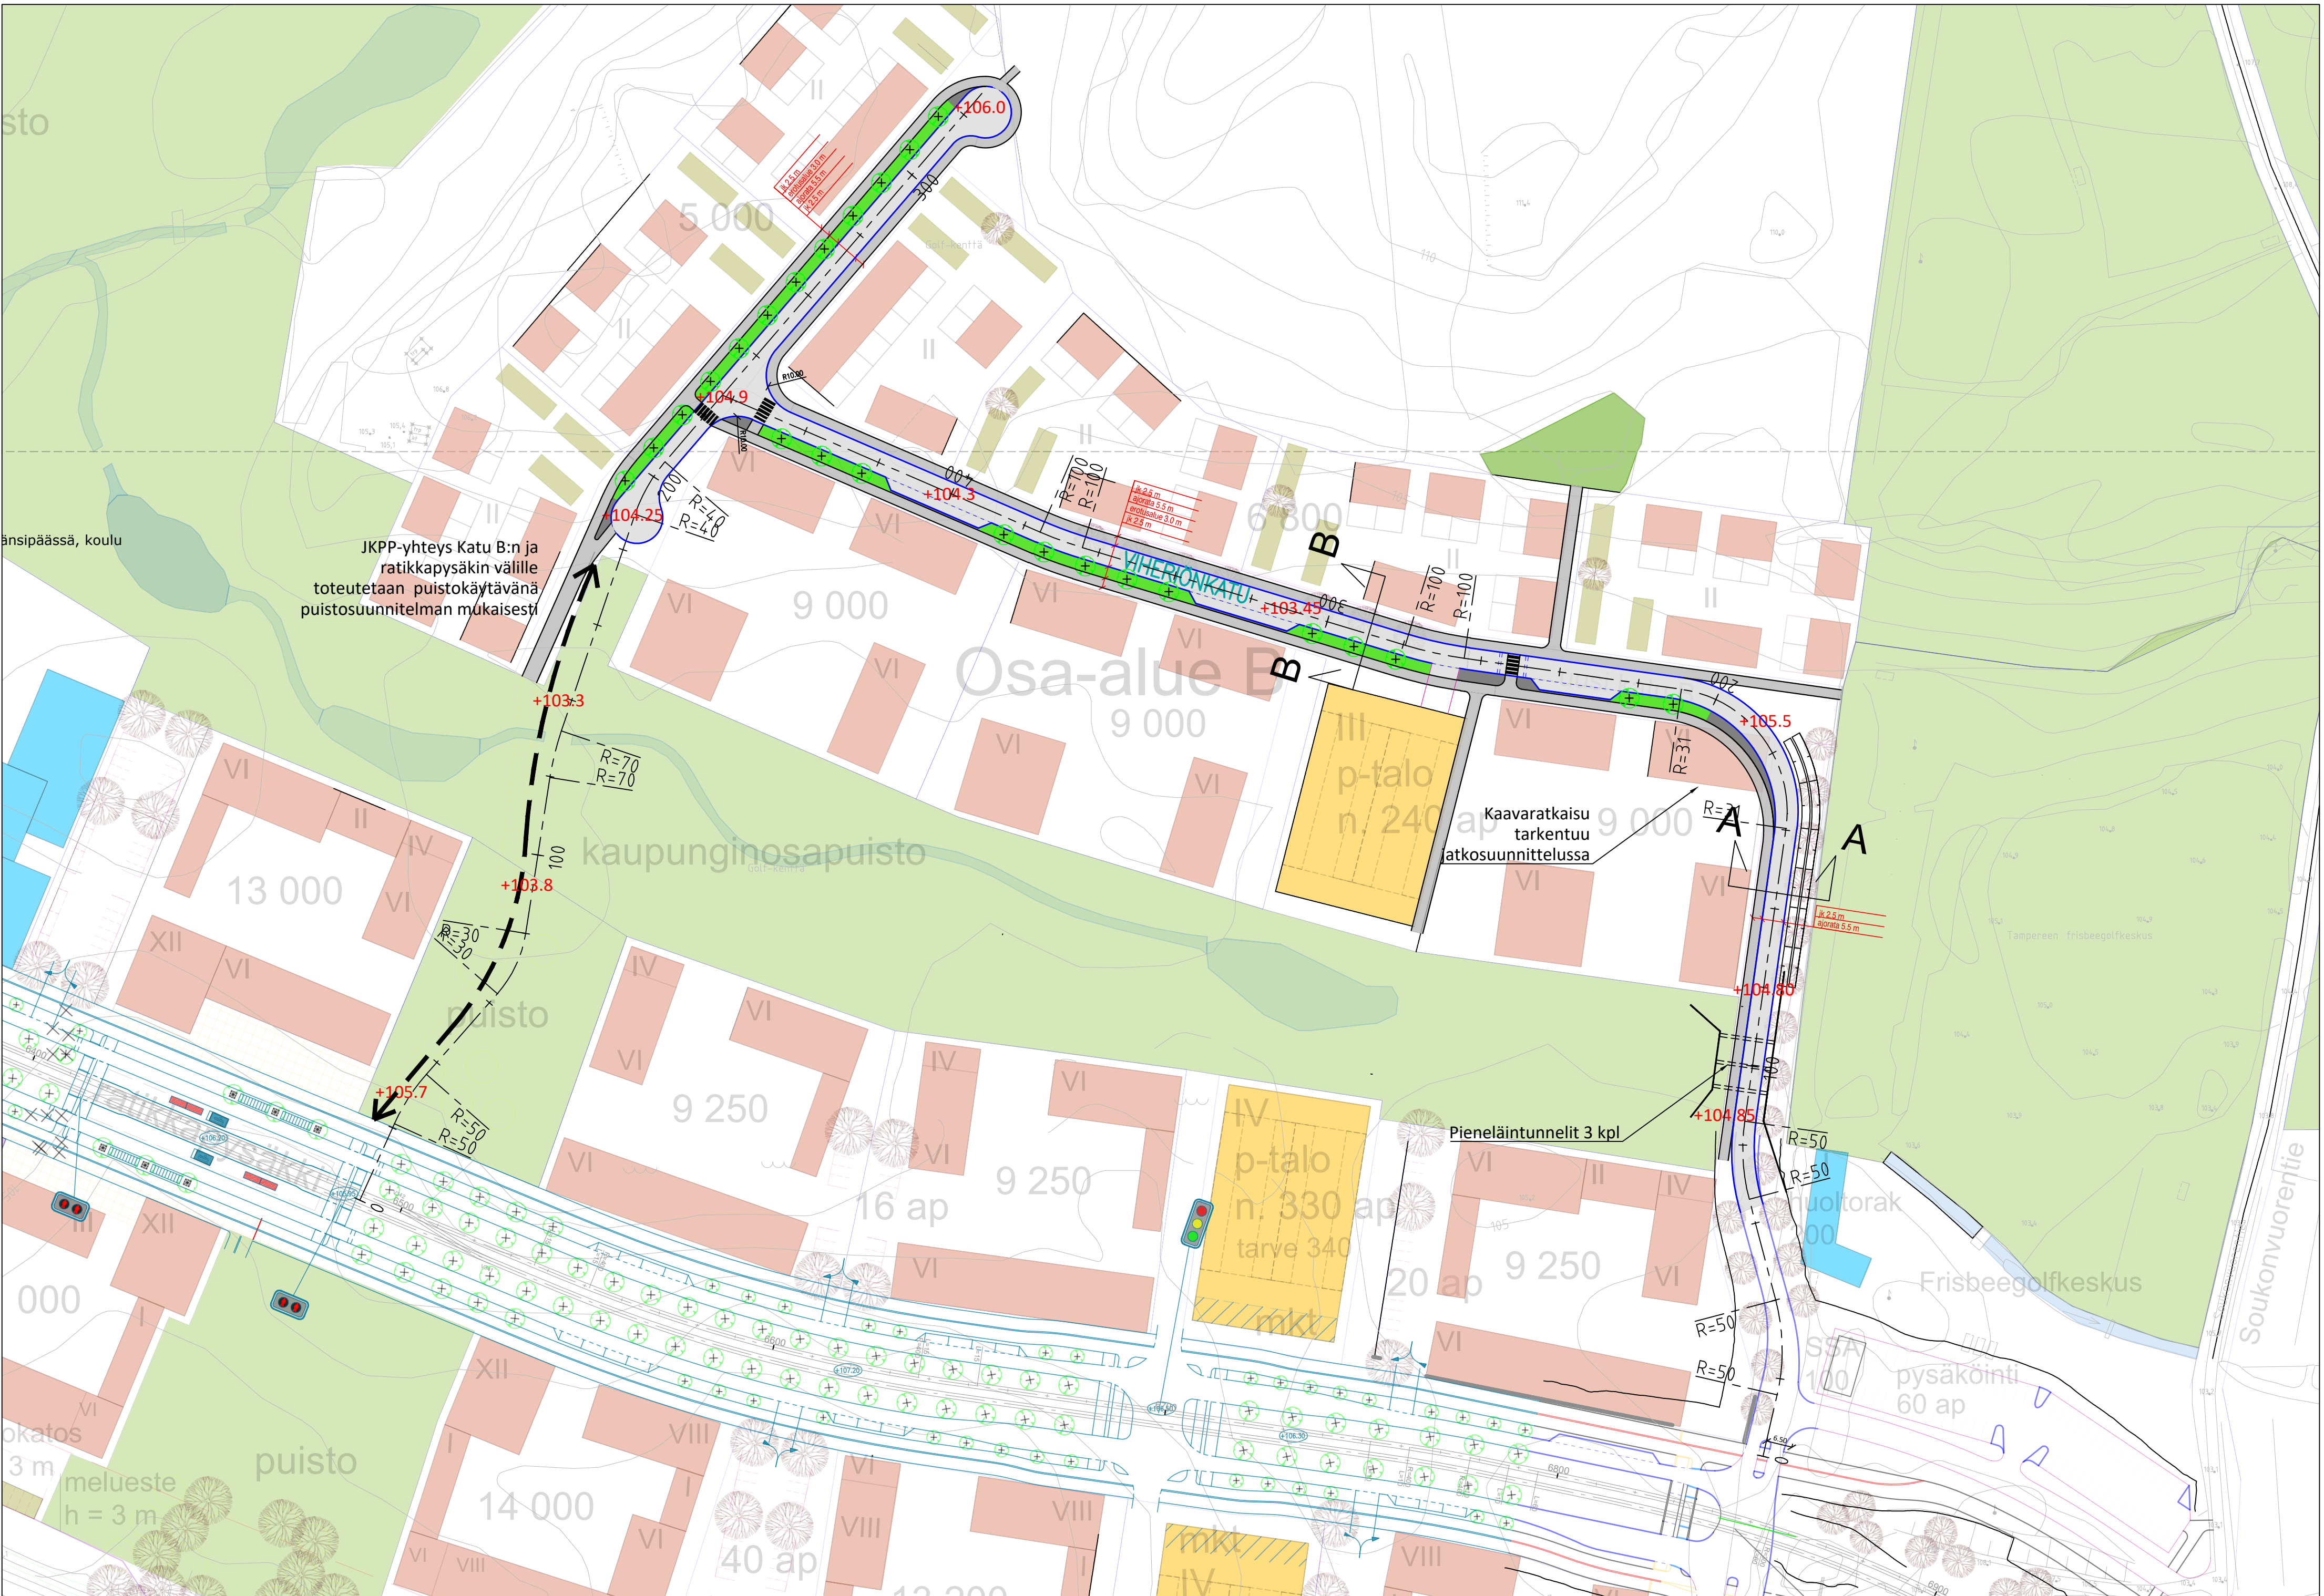


Toimelankatu
Leikkaus A-A

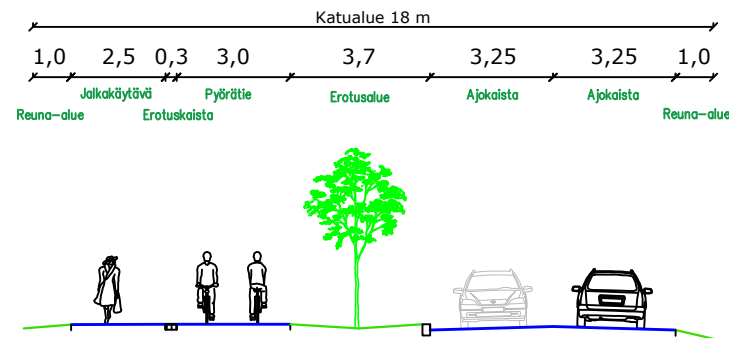


Golfkatu
Leikkaus A-A

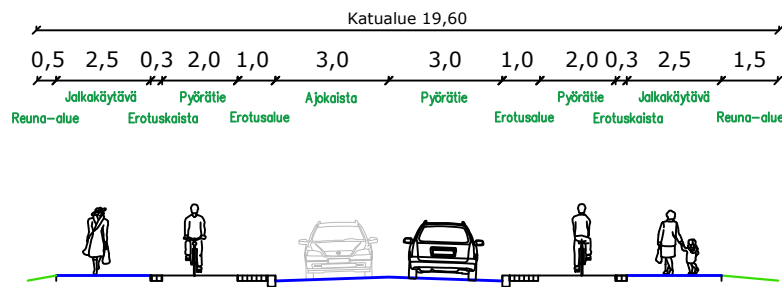


Viheriönkatu
Leikkaus A-A

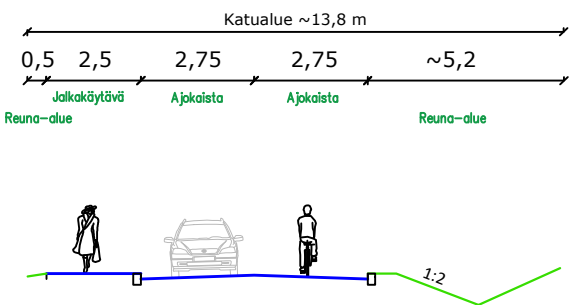


Toimelankatu
Leikkaus B-B

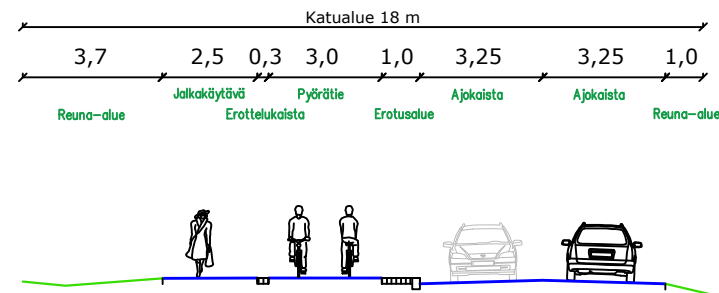


Golfkatu
Leikkaus B-B

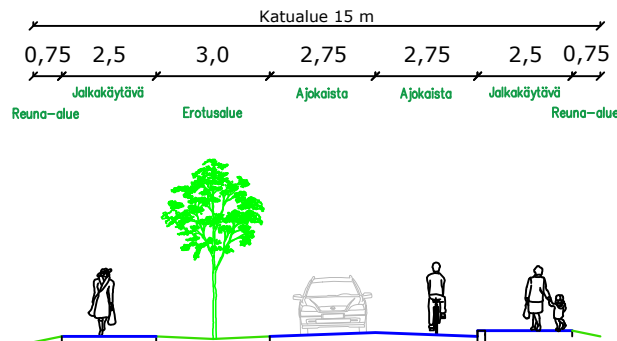


Viheriönkatu
Leikkaus B-B

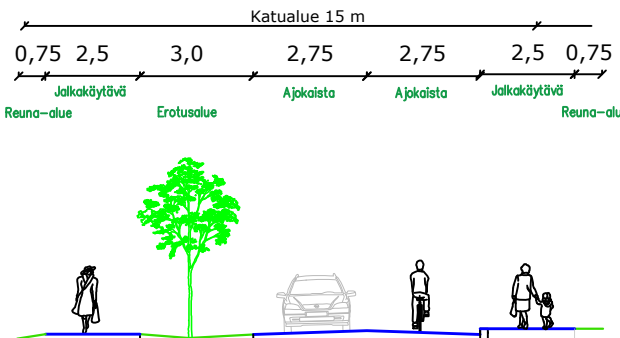


Toimelankatu
Leikkaus C-C

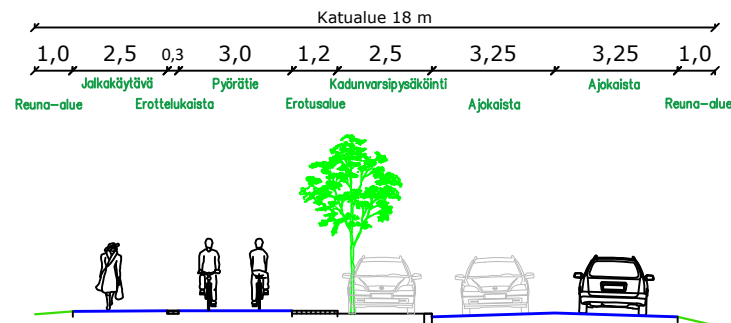


Toimelankatu

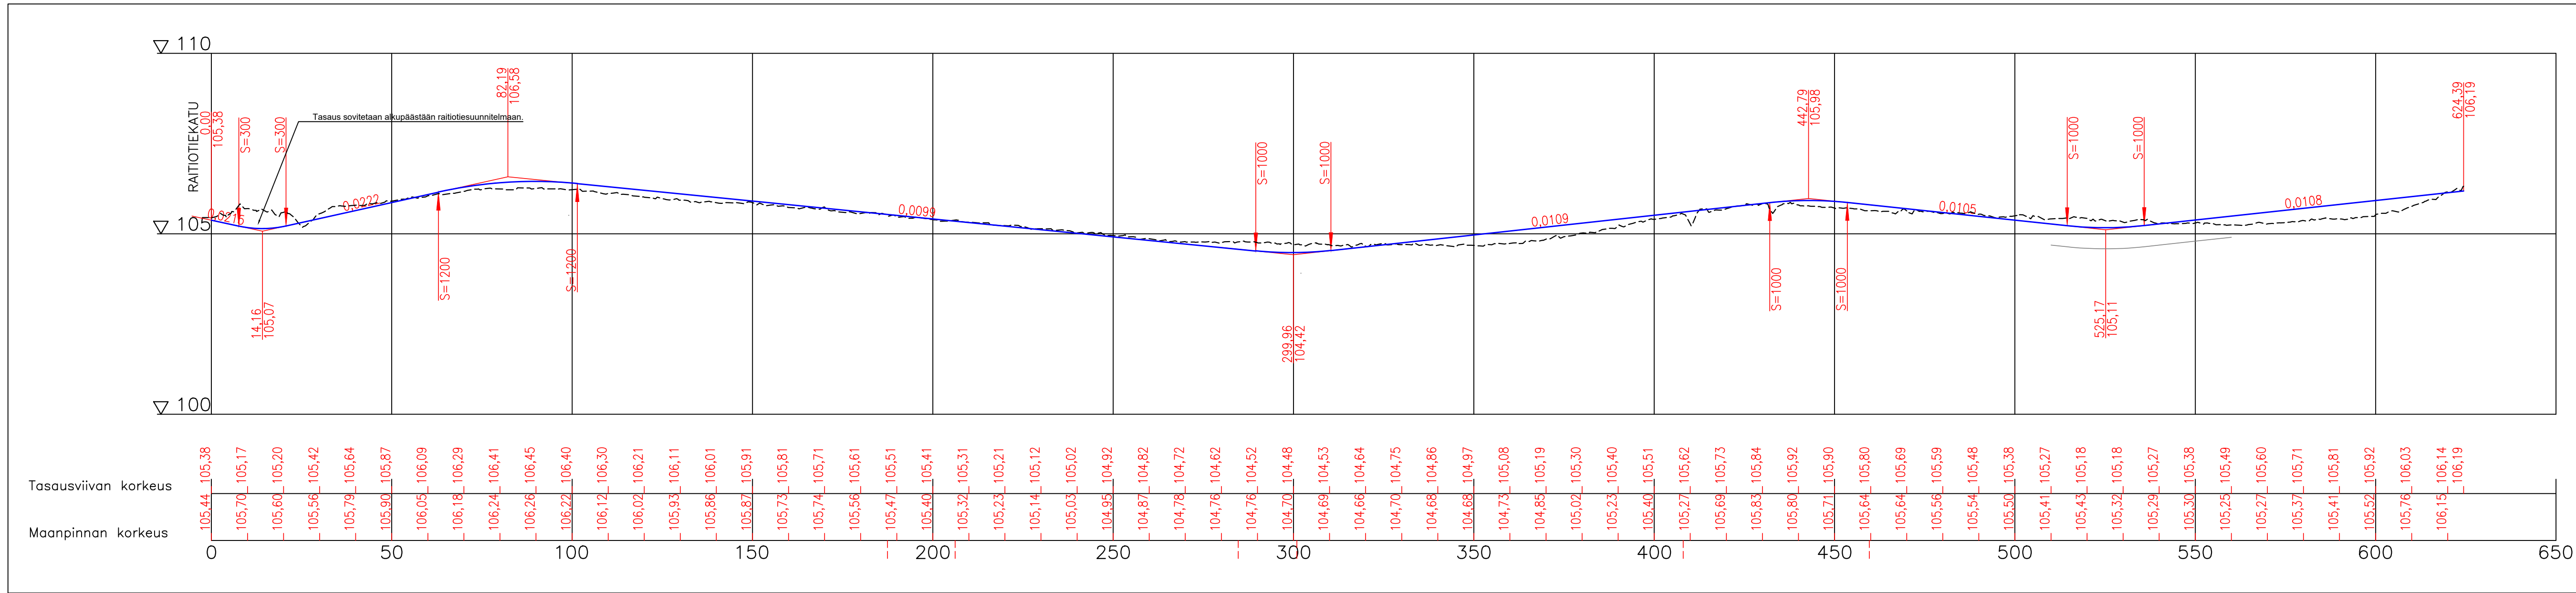

ML_Golfkatu

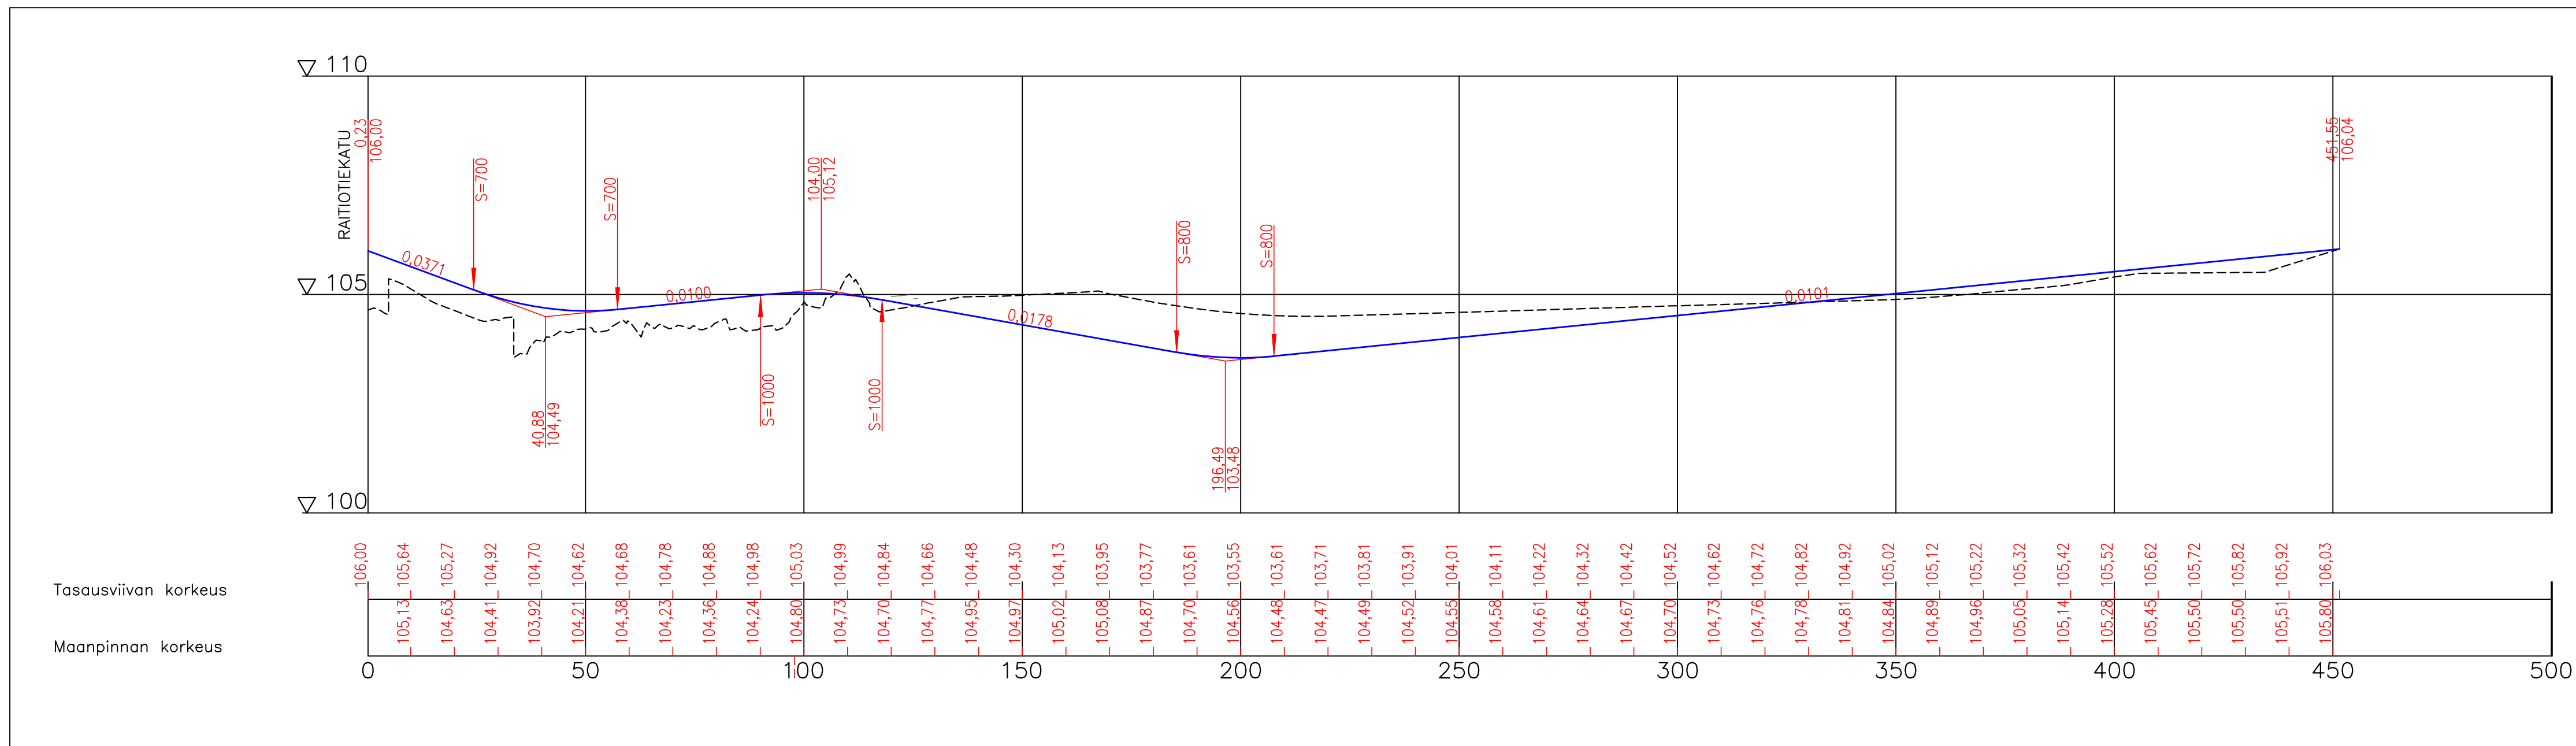

ML_Viheriönkatu

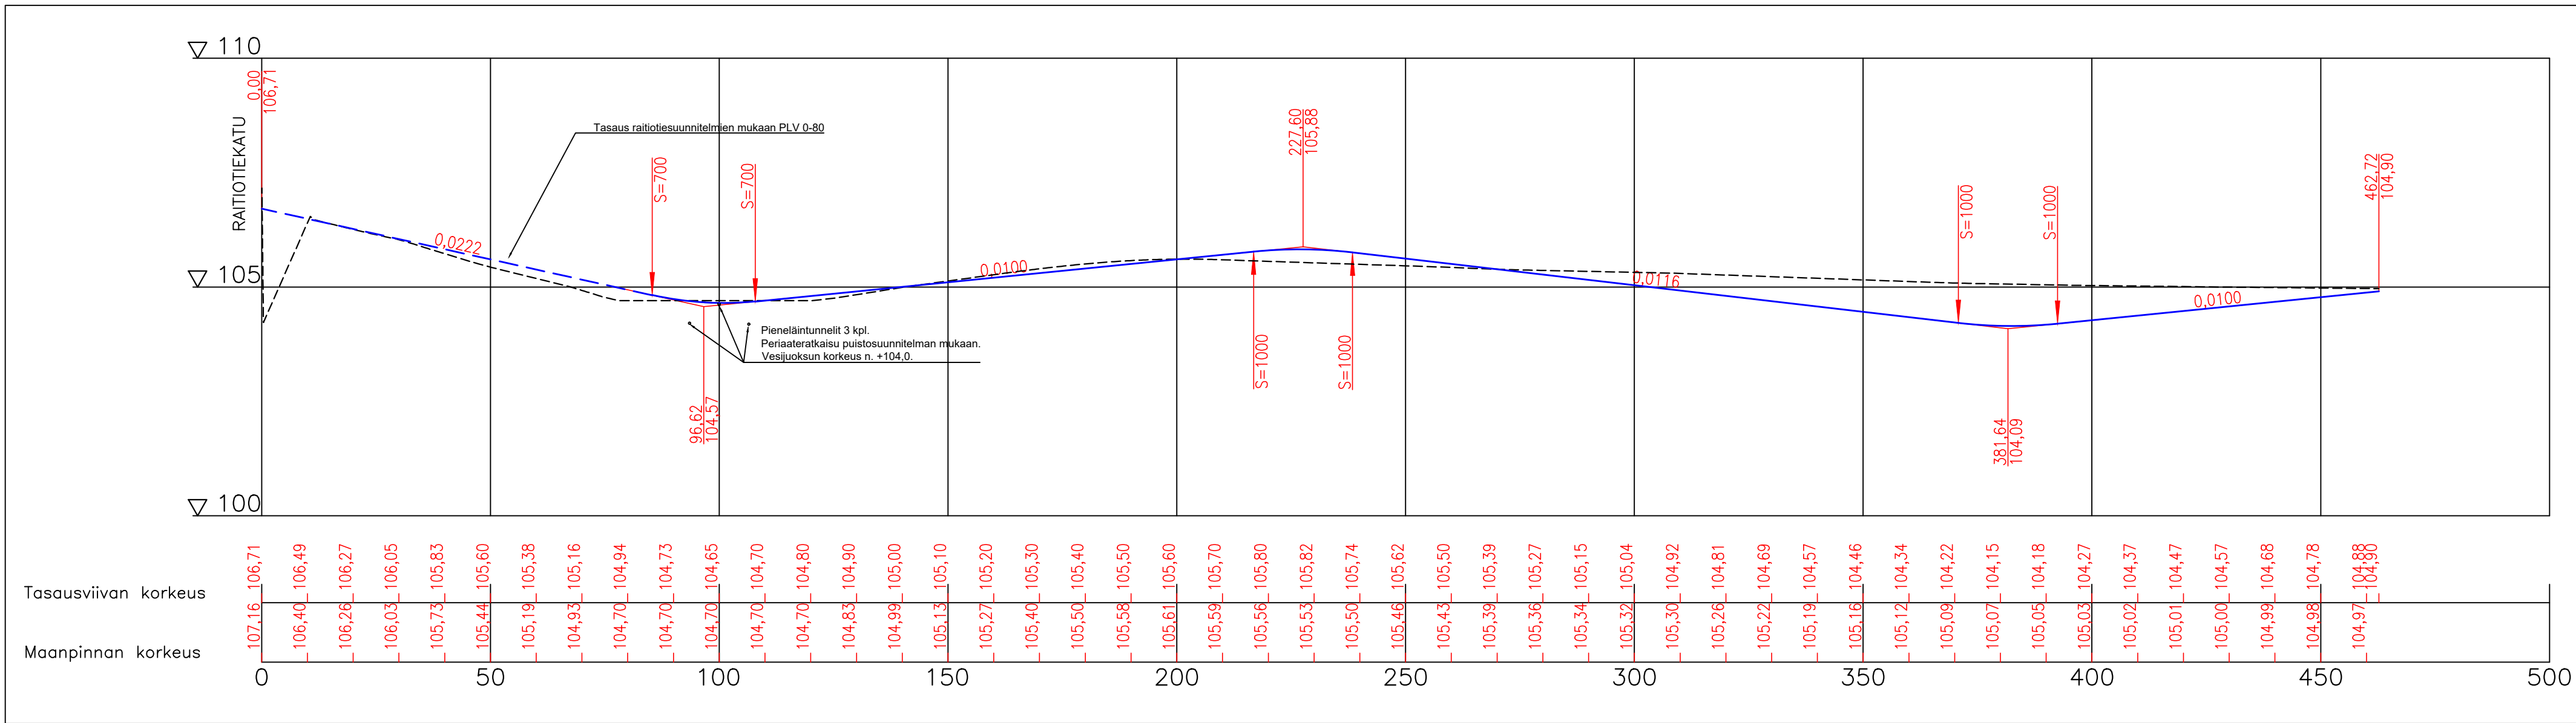

ML_puistoreitti

