


- MERKINTÖJEN SELITYKSET**
- PÄÄLLYSTEMATERIAALIT:**
- ASFALTIPÄÄLLYSTEINEN AJORATA
 - ASFALTIPÄÄLLYSTEINEN JALKAKÄYTTÄVÄ, PYÖRÄTIE TAI YHDISTETTY JALKAKÄYTTÄVÄ JA PYÖRÄTIE
 - SÄVYASFALTIPÄÄLLYSTEINEN PYÖRÄTIE, PUNAINEN
 - KIVITUHKAPÄÄLLYSTEINEN AJOHYTEYS
 - NURMETUS, RAKENNETTU VIHERALUE
 - MONILAJINEN PERENNA- JA PENSAISISTUTUS
 - ASFALTTOITU TONTTIILTYMÄ, PUURETU PÄÄLLYSTE ENNALLISTETAAN
 - BETONIKIVIEYS, HARMAA/MUSTA BETONINEN SAUKAKIVI 278x138x80 MM TILILADONNALLA
 - NYKYINEN SÄILYVÄ BETONIKIVIEYS, PUURETUT KIVET TAI LAIVAT ASENNETTAVANA UUDELLEEN
 - RUOHOKIVIEYS, HARMAA BETONINEN GOLFKIVI
 - NOPPAKIVIEYS, HARMAA GRANITINOPPA 90x90x90 MM
- RAKENTEET:**
- REUNAKIVI, NÄKYMÄ 6-10 CM
 - MAALLETTU REUNAKIVI, NÄKYMÄ TONTTIILTYMIEN JA SUOJATIEN YHTEYDESSÄ ENINTÄÄN 3 CM
 - LUISKATTU REUNAKIVI, NÄKYMÄ 0/4 CM
 - TASOON UPOITETTU REUNAKIVI, NÄKYMÄ 0 CM
 - PAISAKIVI, NÄKYMÄ 35 CM TAI TAPALSKOHTAISESTI RAKENNETTAVAT GRANITITAI LOHJOTTUJAKÄREKIVET, NÄKYMÄ 35 CM
 - JALKAKÄYTTÄVÄN TAI PYÖRÄTIE PÄÄLLYSTEEN REUNA
 - EROTTELUKAISTA, KAHDEN BETONIKIVEN RAITA, LEVYS 0,28 M, VALKOINEN SAUKAKIVI 278x138x80 MM TILILADONNALLA
 - SUOJATIEN KOHDAN OSOITAVA 3 NOPPAKIVEN RAITA
 - ODOTUSTILAN RAJAAVA 2 NOPPAKIVEN RAITA
 - SUOJATIEN VÄRÖITYSALUE, VALKOINEN KAITEEN SUUNTAAN UURRETTU BETONILAATTA 278x278x80 MM
 - KAIDE
 - RAITIOITE, KIINTORAIDE ASFALTI-/KIVIEYS-PÄÄLLYSTEELLÄ/NURMETUKSELLE
 - LIUSI/NYKYINEN RATA-SÄHKÖPÖLYLÄS
 - VALAISIN/SR-YHTEISKÄYTTÖVALAISIN
 - NYKYINEN VALAISIN / NYKYINEN LIKENNEVALO- tai YHTEISKÄYTTÖVALAISIN
 - ISTUTETTAVA LEHTI- tai HAVUPUU / ISTUTETTAVA KATUJUURISTORILLALLA JA RUNKOSUOJALLA
 - NYKYINEN SÄILYVÄ LEHTI- / HAVUPUU / SIIRRETTÄVÄ TAI POISTETTAVA PUU
 - PYSÄKKIKATOS
 - PENKKI/LEVÄHDYS-PAIKKA
 - KADUN LIIKÄMÄÄRÄN KORKEUSASEMA PÄÄLLYSTEEN REUNASSA
 - KATUOSIOTE
 - KIINTEISTÖJÄRJESTELLYT UUSI KATUUN KATUUN
 - TONTTIILTYMÄ / TONTTIILTYMÄ SUUNTAISLIITTYMÄNÄ
- LIIKENTEENOHJAUS:**
- LIKENNEVALO-OHJATTU LIITTYMÄ TAI SUOJATIE
- KUIVATUS:**
- HULEVESIKAVO RITILÄKANVISTOLLA

Jalkakäytävä	2.00
Erottelukaista	0.28
Pyörätie	3.50
Erotusalue	1.00
Ajokaista	4.00
Erotusalue	0.75
Raitiotie	7.55
Erotusalue	1.65
Ajokaista	4.00
Erotusalue (nyk.)	2.82
JKPP (nyk.)	2.82

Jalkakäytävä	2.00
Erottelukaista	0.28
Pyörätie	3.00
Erotusalue	1.00
Ajokaista	4.00
Erotusalue	3.32
Raitiotie	6.90
Erotusalue	3.35
Ajokaista	4.00
Erotusalue	1.00
Jalankulku- ja pyörävyä	3.50

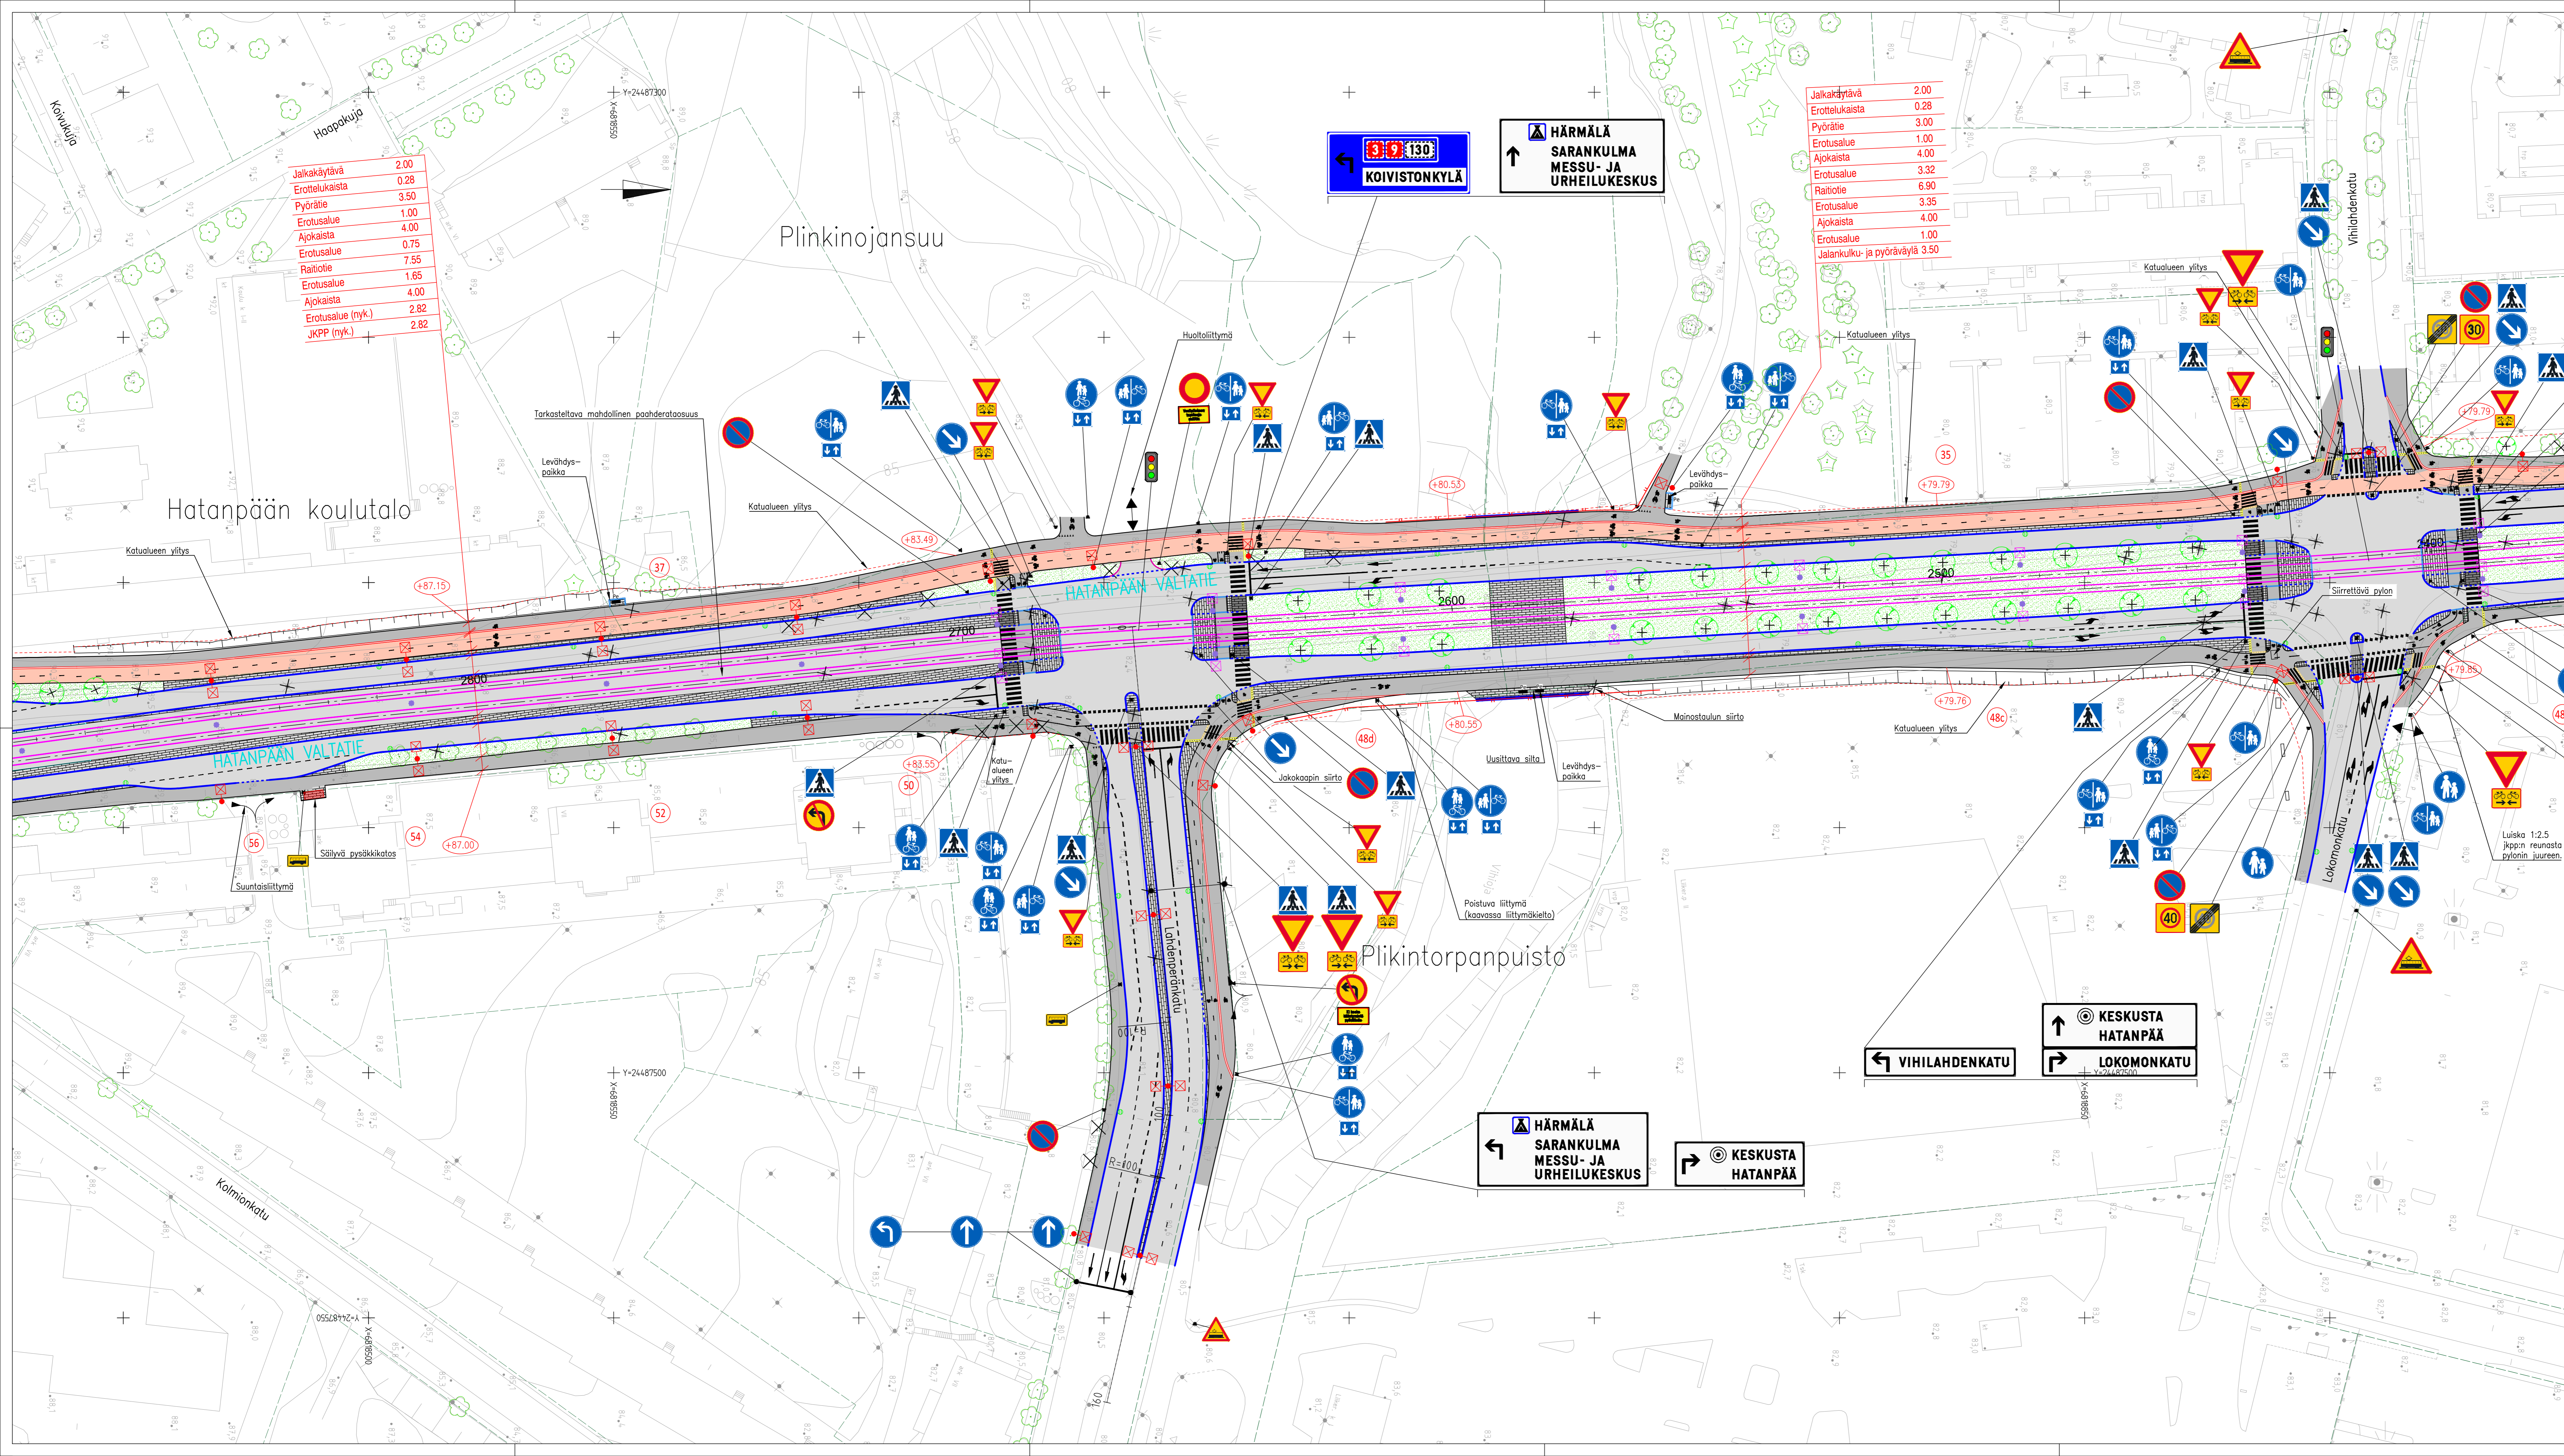

TAMPEREEN KAUPUNKI
KAUPUNKIYMPÄRISTÖN PALVELUALUE

HATANPÄÄN VALTATIE
Väli: linja-autosema - Lahdenperänkadun liittymästä 200 m etelään

LAHDENPERÄNKATU
Väli: Lahdenperänkatu v. Hatanpään valtatiestä 120 m itään

XXII (HATANPÄÄ), RANTAPERKIO
KATUSUUNNITELMA
KATUJÄRJESTELYPHILUSTUS 1:500
Vihilahdenkadusta 490m etelään
Raitiotiegeometrian poiluviä 2400-2880

Yön päätös:	
Suunnittelupäällikön päätös:	§
Muutos:	
Tark.	
Hyc.	
Pvm.	3.4.2024
Korvaa piiri.nro	
Ark.nro	
Piirt. Sanni Lehtinen	Piiri.nro 1/22506/5
Suunn. Sanni Lehtinen	
Tark. Jukka Heinonen	

Tampereen Ratiteko