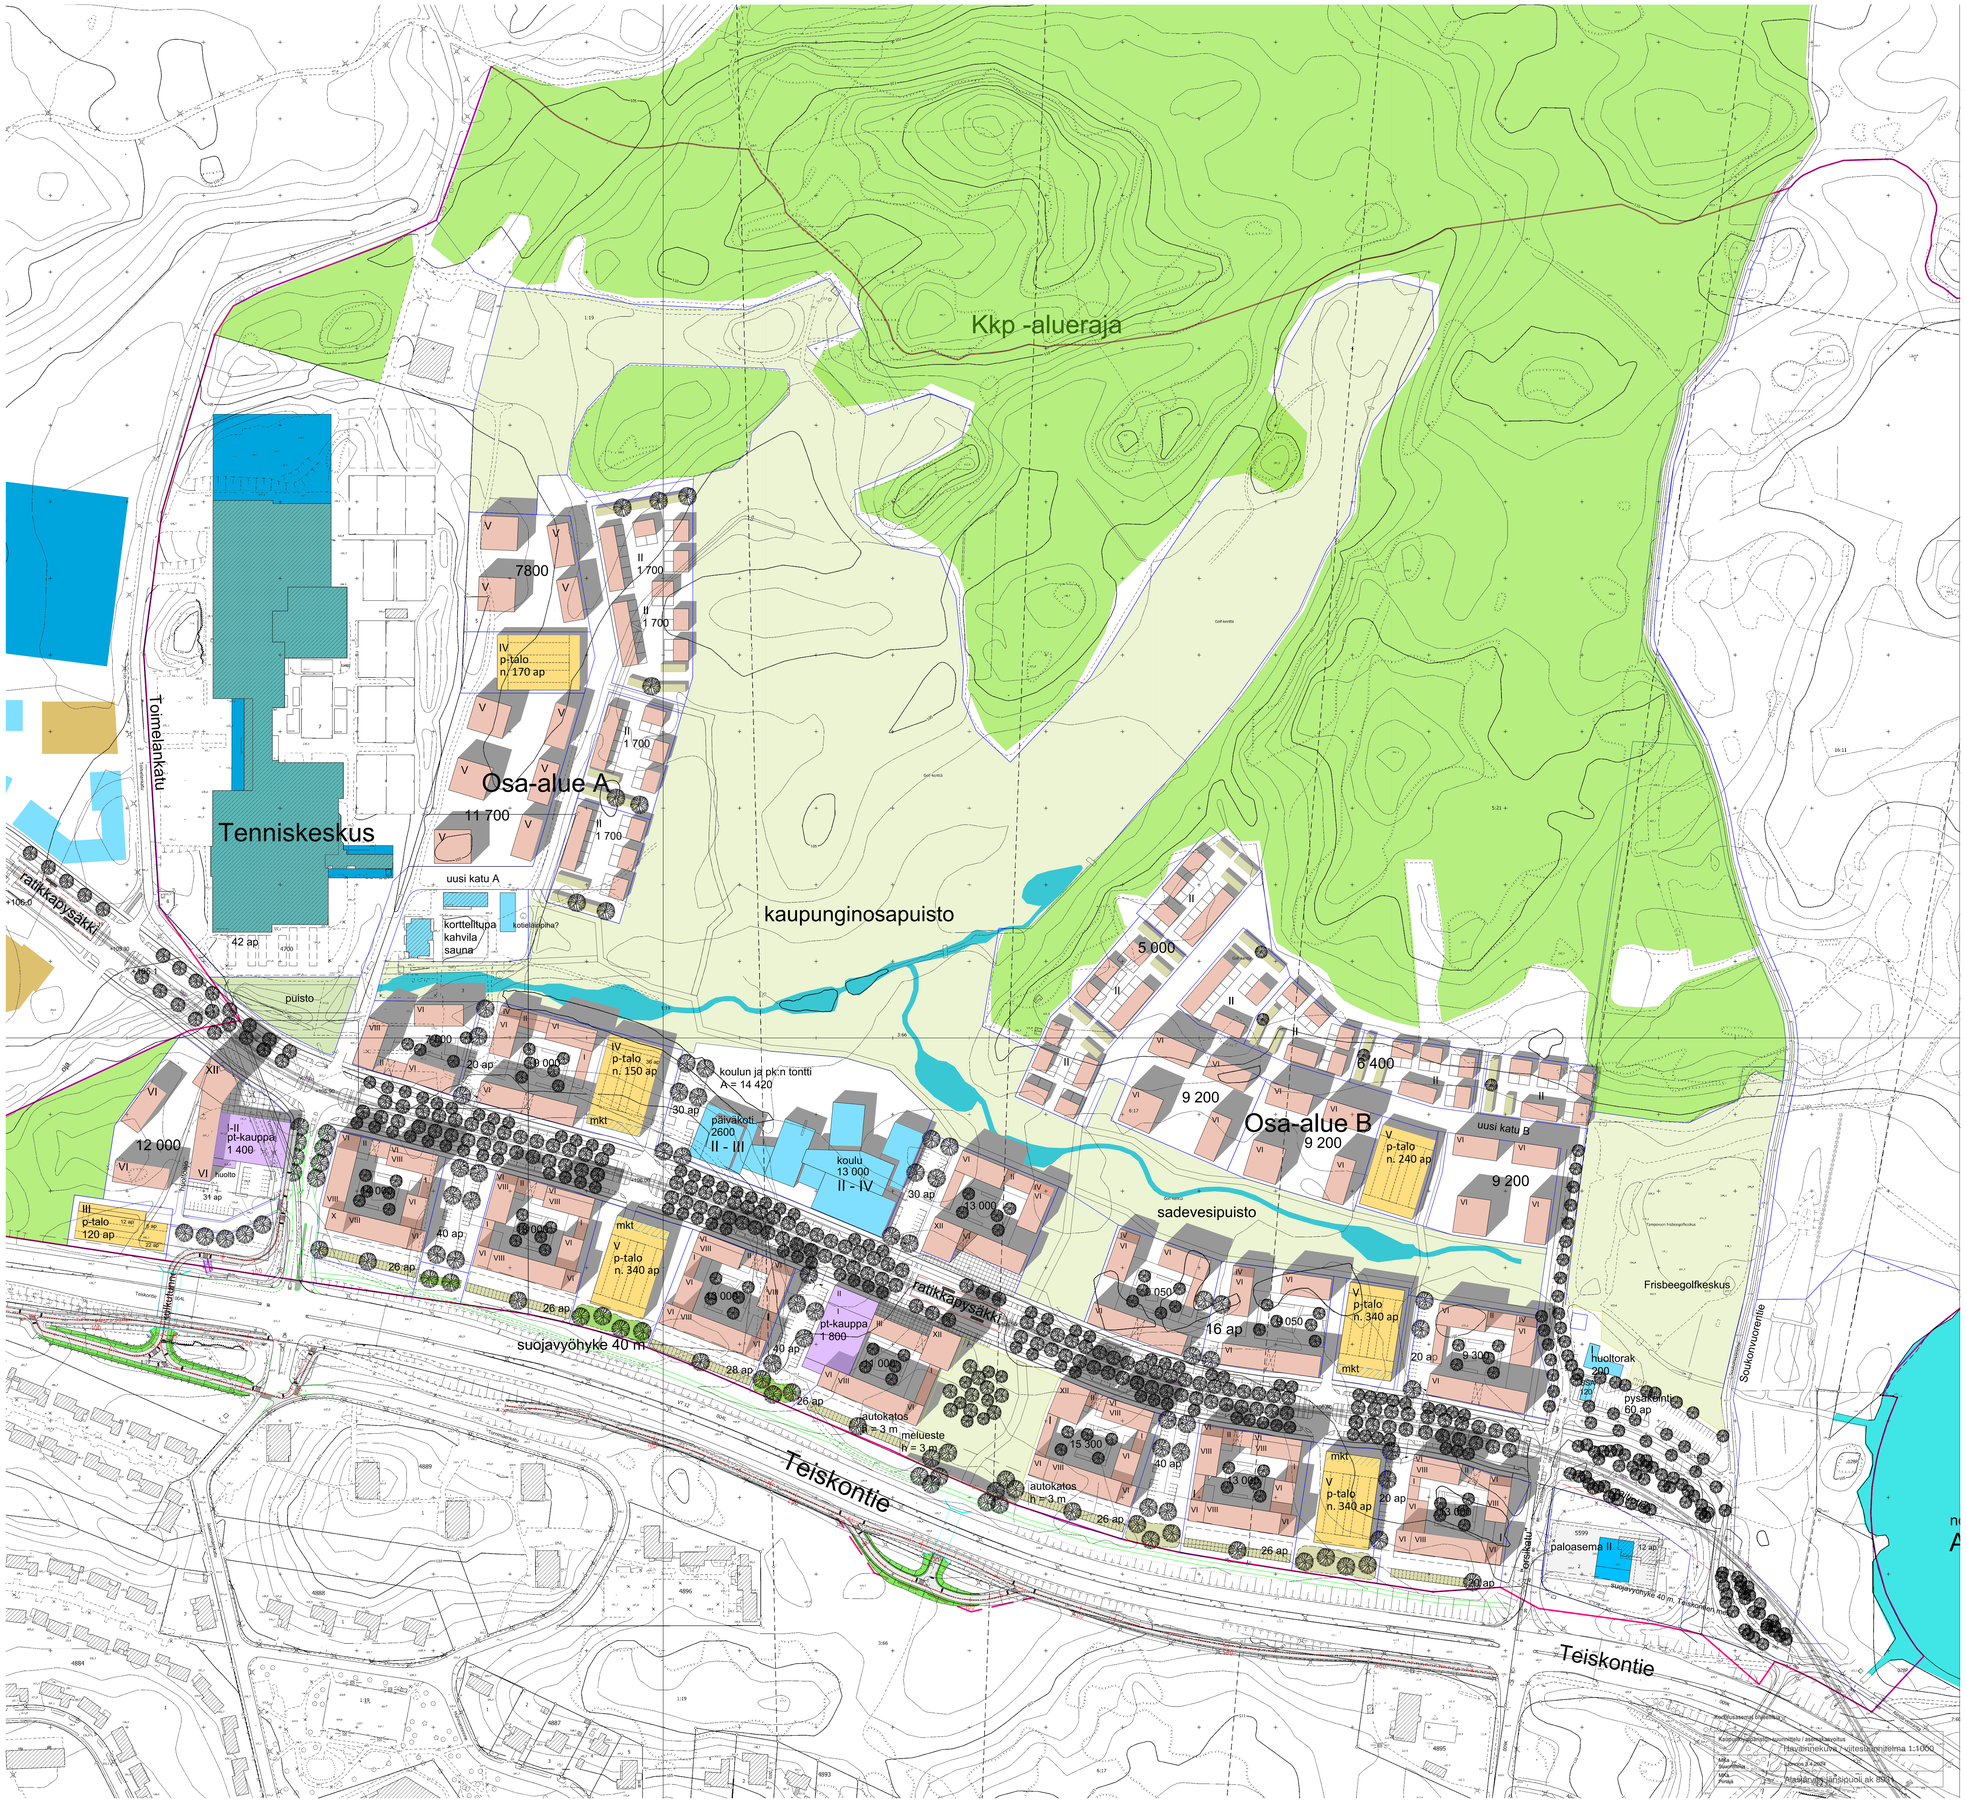

Kkp -alueraja
Osa-alue A
Osa-alue B
Tenniskeskus
Toimelankatu
ratikkapysäkki
kaupunginosapuisto
sadevesipuisto
Teiskontie
Frisbeegolfkeskus
Soukonvuorentie
suojavyöhyke 40 m
uusi katu A
uusi katu B
koulun ja pk:n tontti
A = 14 420
koulu
13 000
II - IV
7800
11 700
12 000
5 000
6 400
9 200
9 200
9 200
16 ap