






Tässä suunnitelmassa on käytetty ETRS-GK24/N2000 taso- ja korkeuskoordinaatistoa

 <b>TAMPEREEN KAUPUNKI</b> KAUPUNKIYMPÄRISTÖN PALVELUALUE		Ylan päätös: Suunnittelupäällikön päätös: / §
<b>LÄÄKÄRINTIE</b> <b>LÄÄKÄRINKATU</b>		22456 22502
RAITIOTIE PLV 4588–5250		Muutos Hyv. / Pvm. 3.4.2024 Korvaa piir.n:o Ark.n:o
KAUPPI KATUSUUNNITELMA PITUUSLEIKKAUS 1:1000/1:100		Piir.n:o 1/22456/2, 1/22502/3
	Piirt. K. Lehtinen Suunn. A. Jalonen Tark. M. Kytölä	

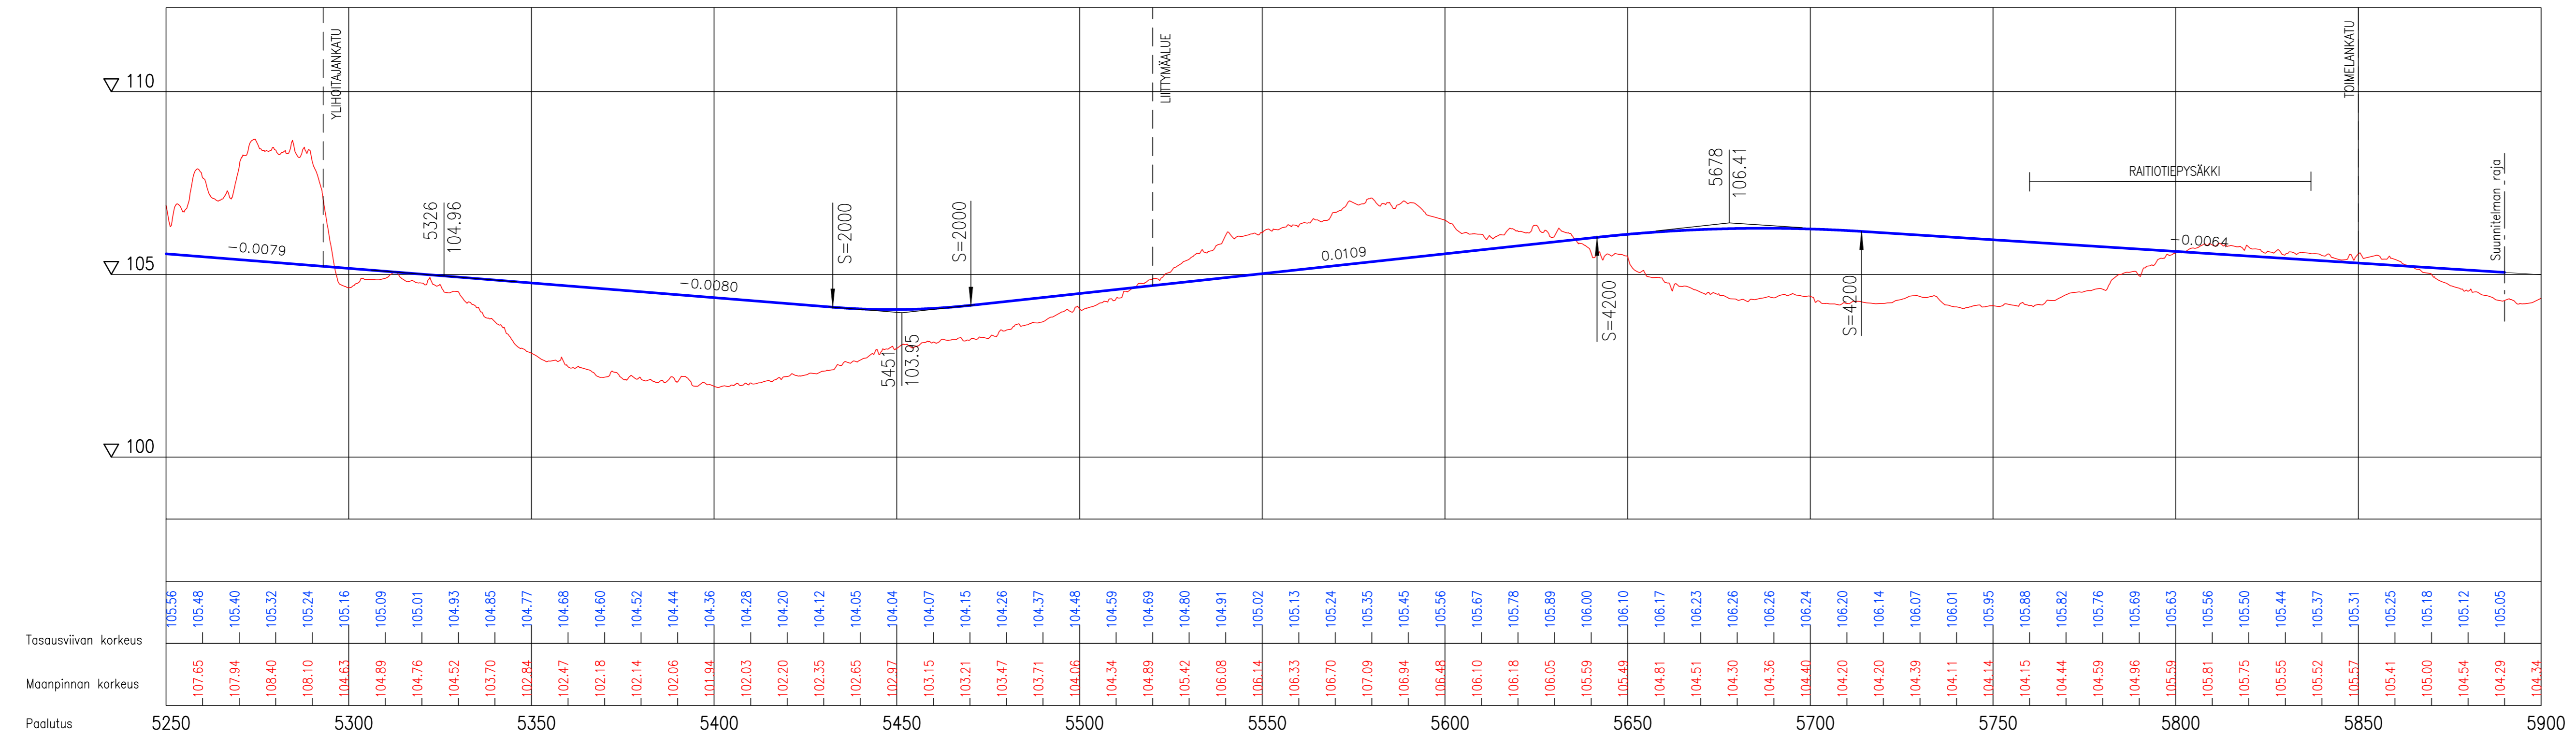

Tässä suunnitelmassa on käytetty ETRS-GK24/N2000 taso- ja korkeuskoordinaatistoa

 <b>TAMPEREEN KAUPUNKI</b> KAUPUNKIYMPÄRISTÖN PALVELUALUE		Ylan päätös: Suunnittelupäällikön päätös: / §	
<b>LÄÄKÄRINKATU</b>		<b>22502</b>	
RAITIOTIE PLV 5250-5890			
KAUPPI KATUSUUNNITELMA PITUUSLEIKKAUS 1:1000/1:100			
		Piirt. K. Lehtinen Suunn. A. Jalonen Tark. M. Kytölä	Muutos Tark. _____ Hyv. _____ Pvm. 3.4.2024 Korvaa piir.n:o _____ Ark.n:o _____ Piir.n:o 1/22502/4